

SKLONOVÉ POMĚRY:


SROVNÁVACÍ ROVINA:

KÓTY NIVELETY:

KÓTY TERÉNU:

STANIČENÍ:

SMĚROVÉ POMĚRY:

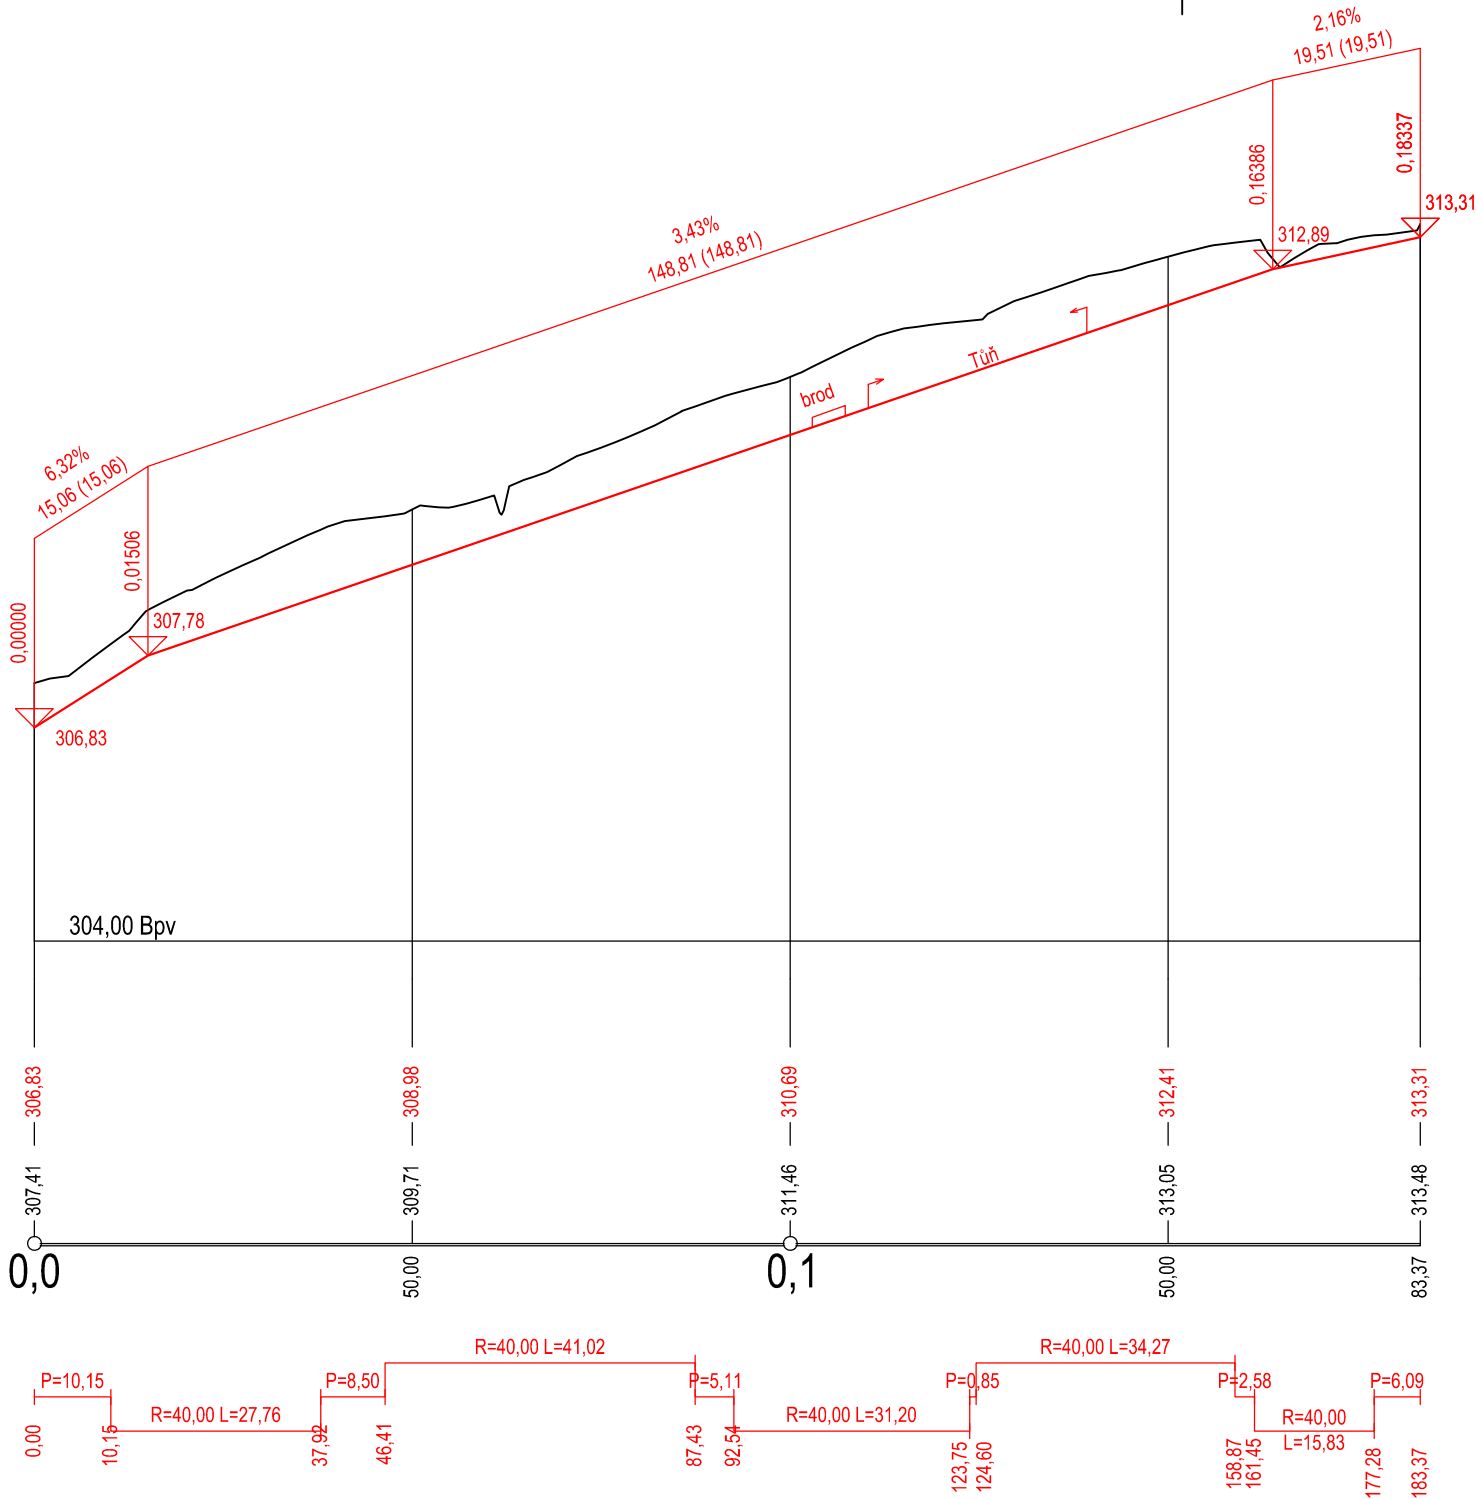

Objednatel:
SPÚ, Krajský pozemkový úřad pro Středočeský kraj a hl. m. Praha

Zpracoval:

Zodpovědný projektant:

Zhotovitel:



GEOREAL spol. s r.o., Hálkova 12, Plzeň

Zakázka: Komplexní pozemkové úpravy v k.ú. Nenačovice
Etapa 3.5.i.c) - Potřebné podélné podélné profily, příčné řezy a podrobné situace vodohospodářských staveb PSZ pro stanovení plochy záboru půdy stavbami

číslo zakázky 259 – 2018

datum 08/2020

Příloha:
Podélný profil REV 1

měřítko 1 : 1000

číslo přílohy 5