


# Situace navržených sond IGP pro zasakovací průleh PR2 a svodné příkopy SP1 a SP2

Měřítko 1 : 2000

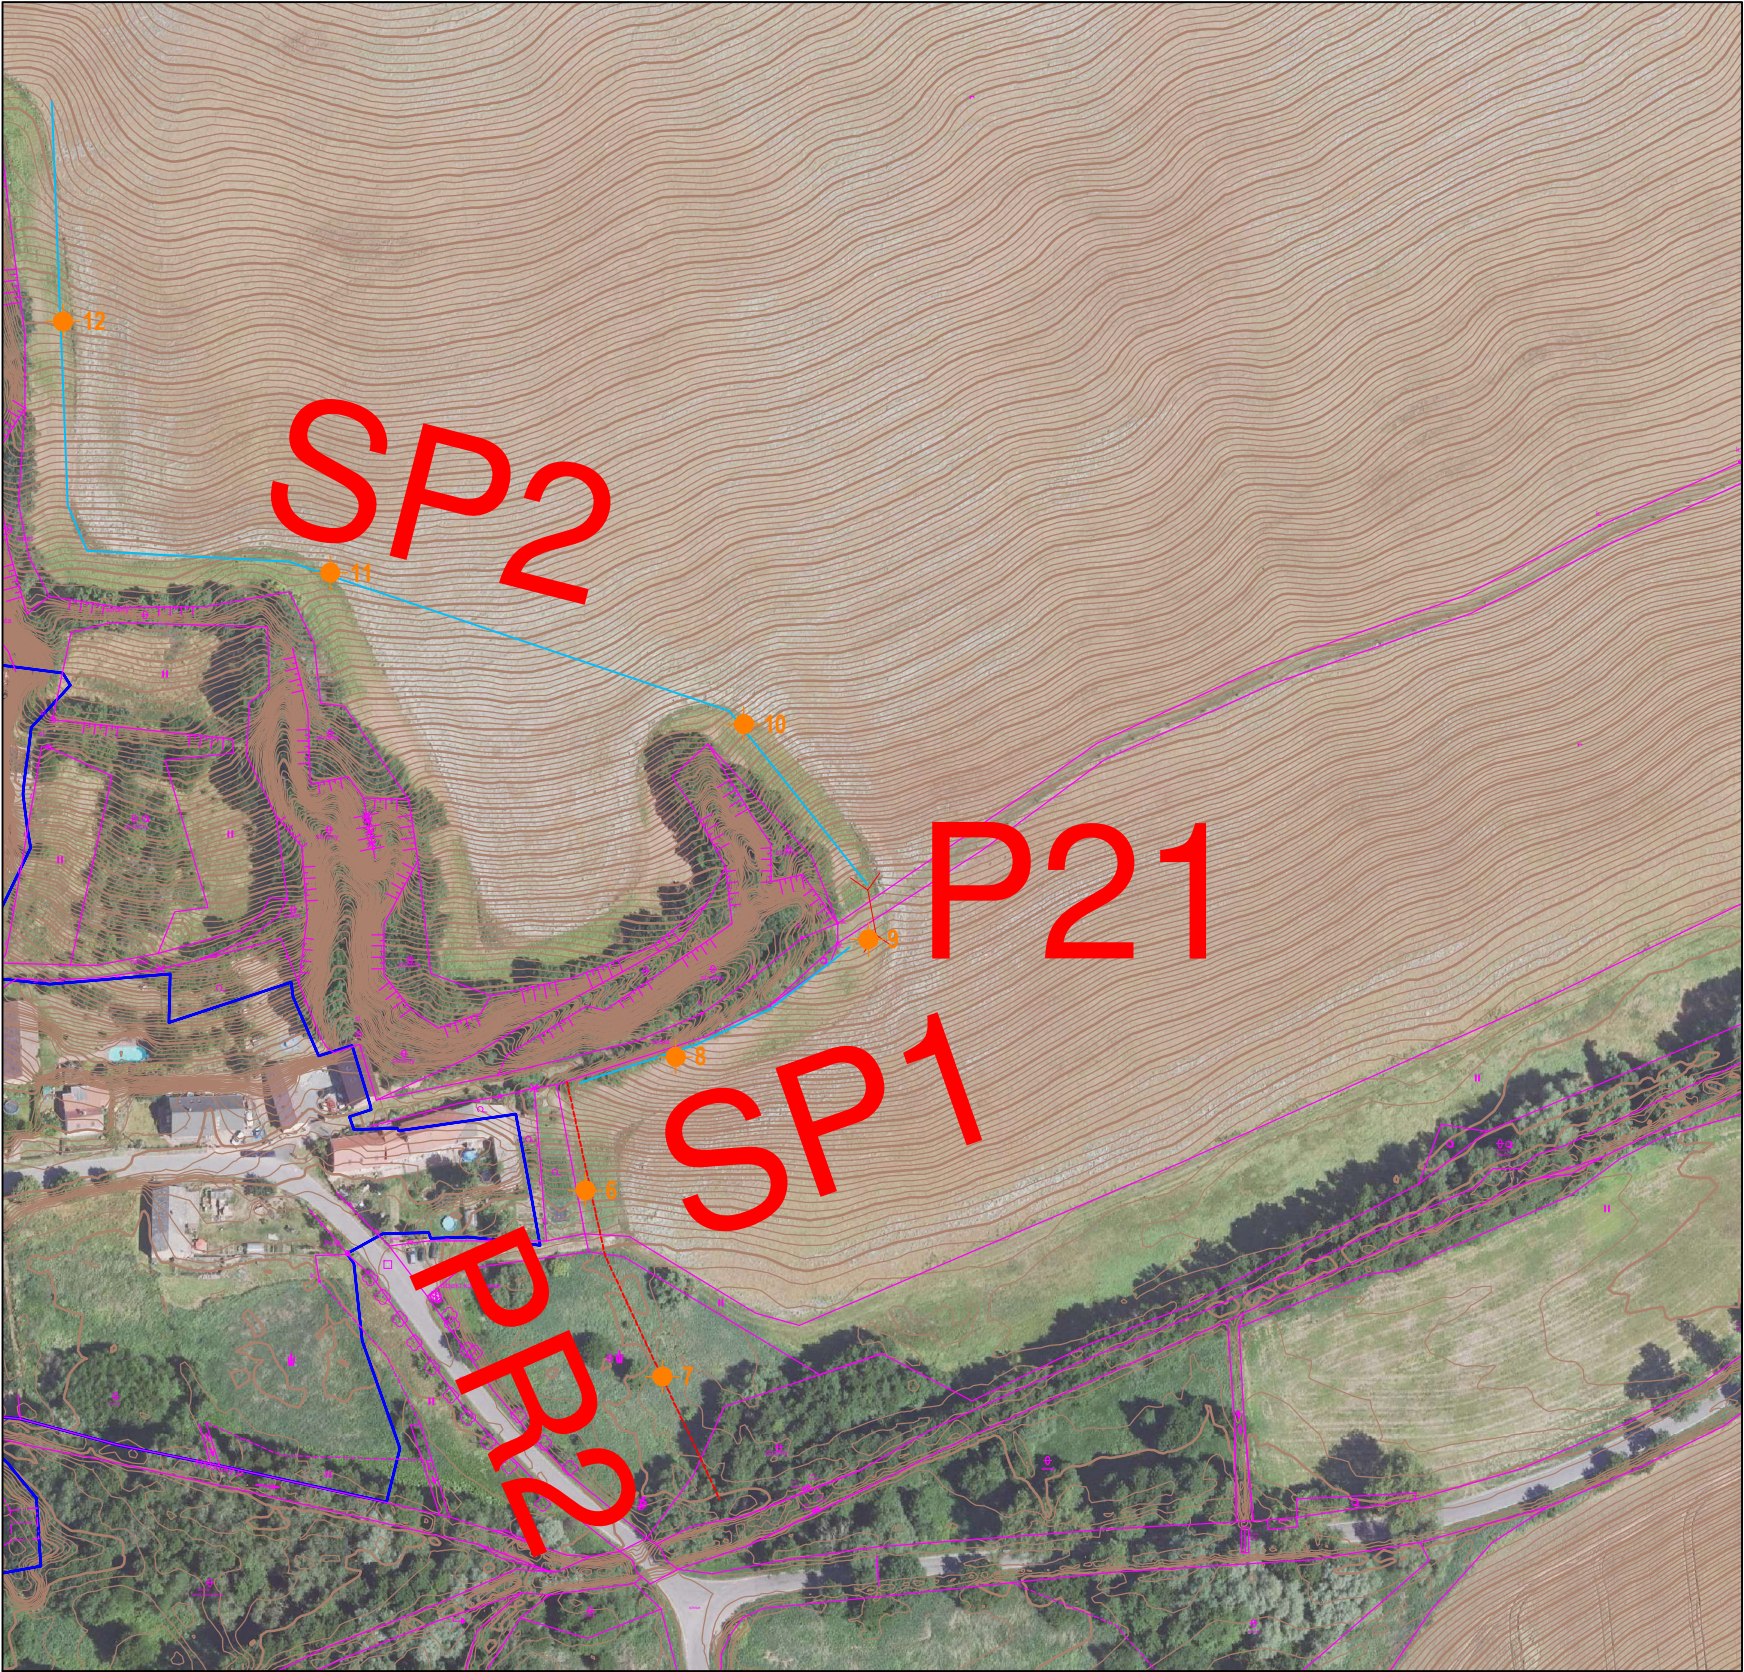

Souřadnice sond v S-JTSK

	Y	X
6	775509.92	1021740.84
7	775489.55	1021790.08
8	775486.06	1021705.57
9	775435.09	1021674.53
10	775467.99	1021617.54
11	775577.39	1021577.50
12	775648.17	1021511.02