


Situace navržených sond IGP pro zasakovací průleh PR1 a odvodňovací příkop OP10

Měřítko 1 : 2000

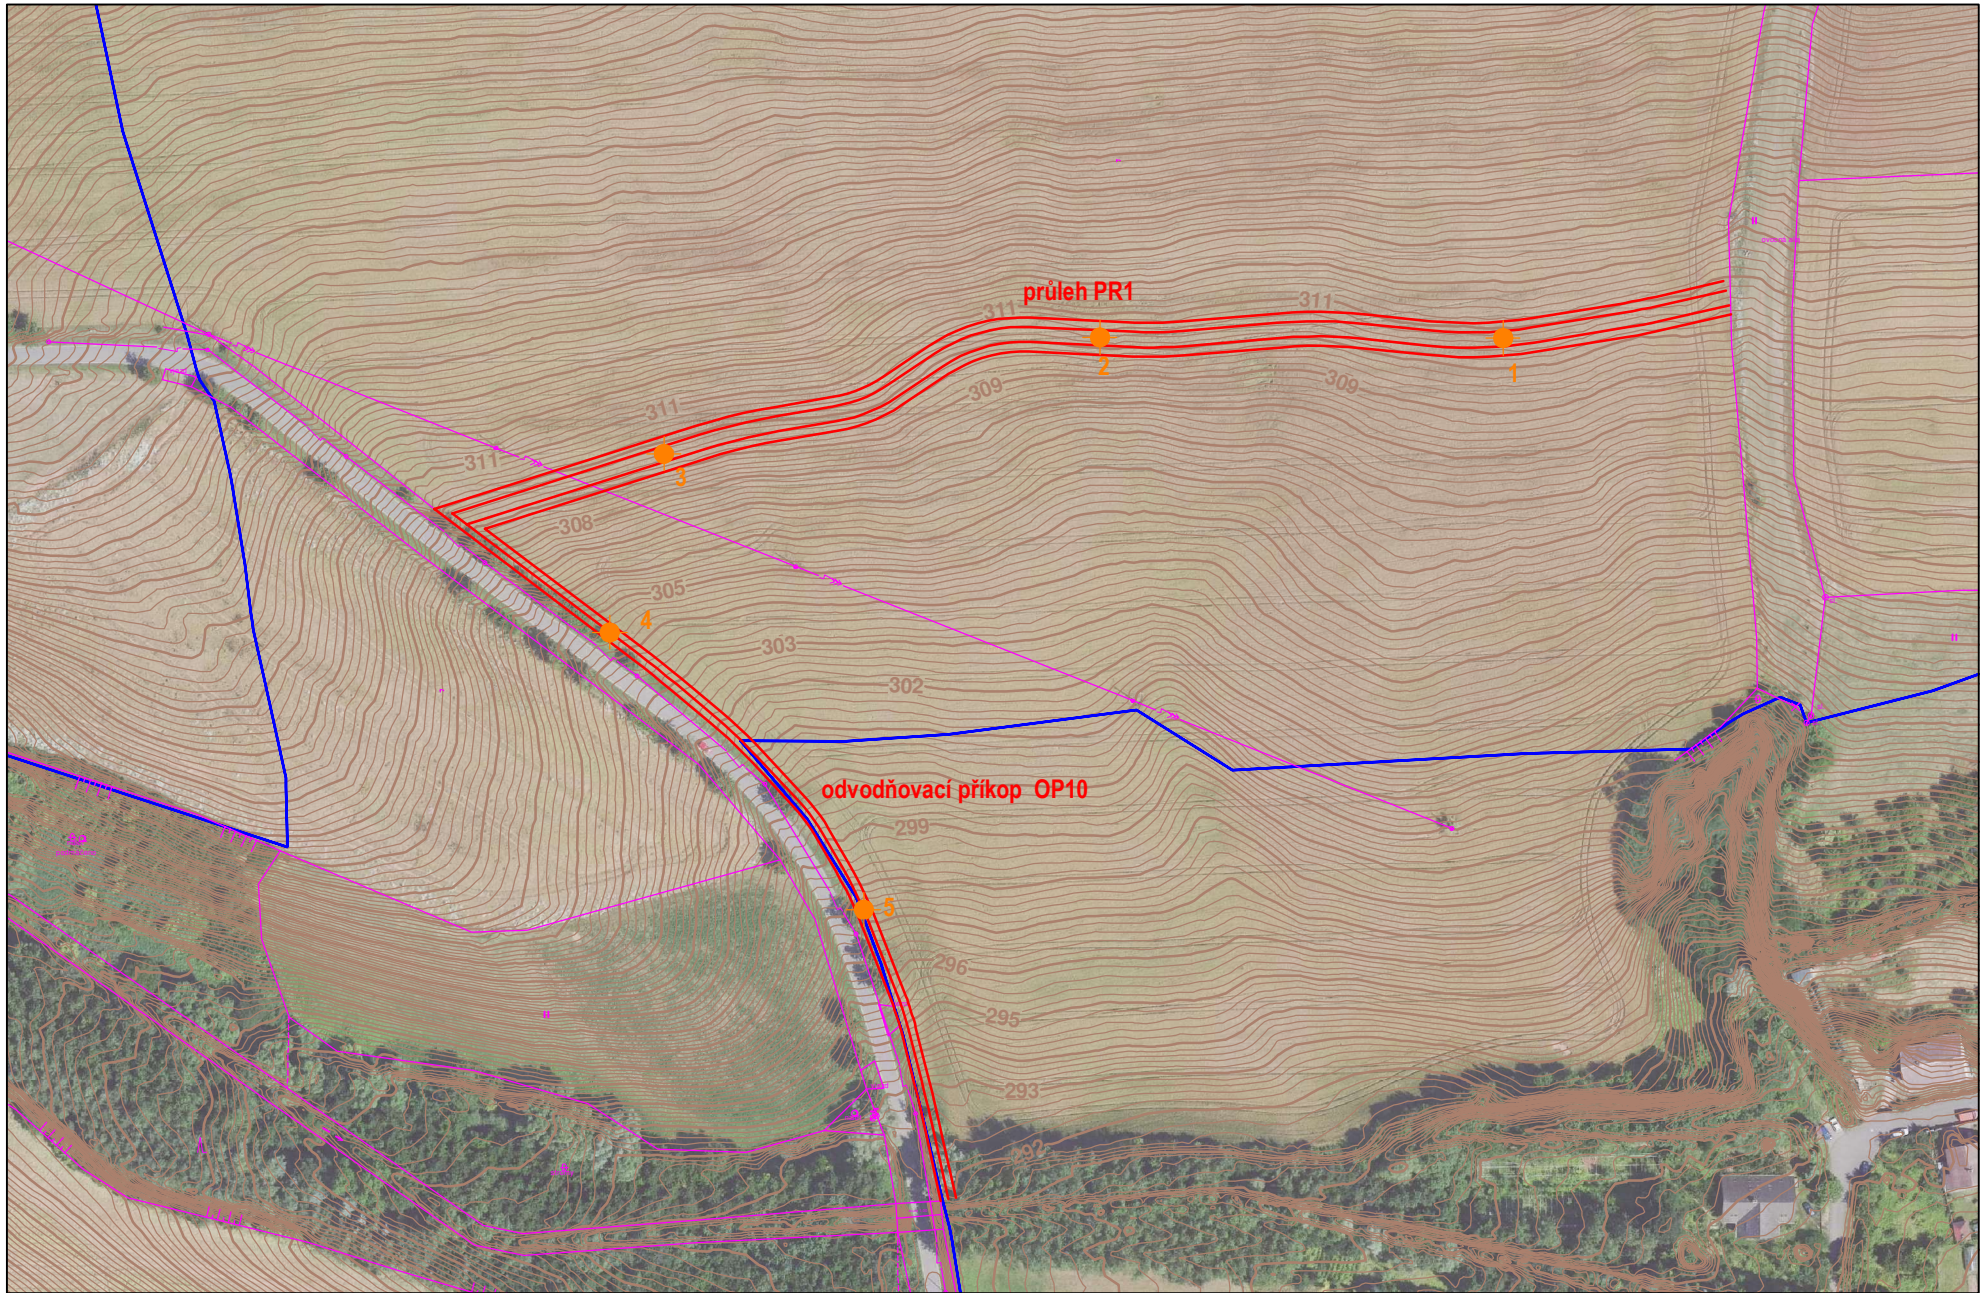

Souřadnice sond v S-JTSK

	Y	X
1	774454.49	1020765.84
2	774561.18	1020765.65
3	774676.54	1020796.45
4	774690.87	1020843.70
5	774623.66	1020917.00