


Situace navržených sond IGP pro stabilizaci strže ST1 (přehrážka)

Měřítko 1 : 2000

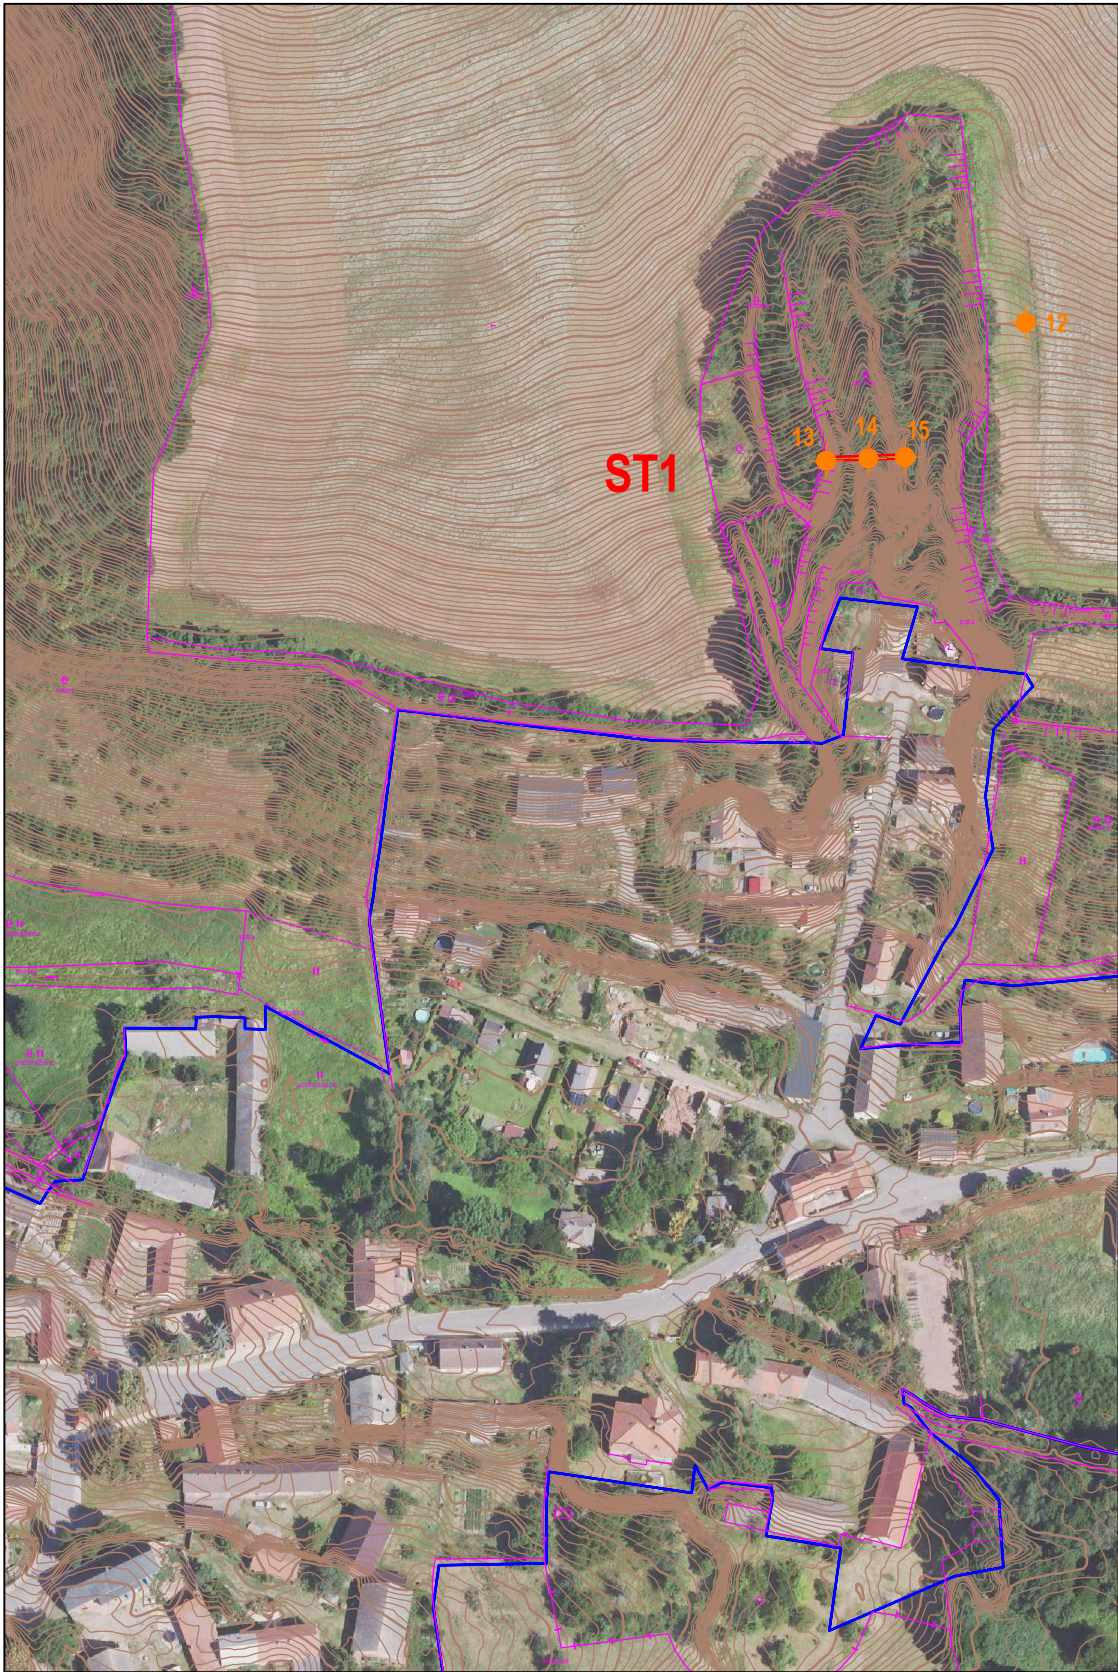

Souřadnice sond v S-JTSK

	Y	X
13	775700.92	1021547.59
14	775689.69	1021546.97
15	775680.02	1021546.67