


Situace navržených sond IGP pro průleh PR3

Měřítko 1 : 2000

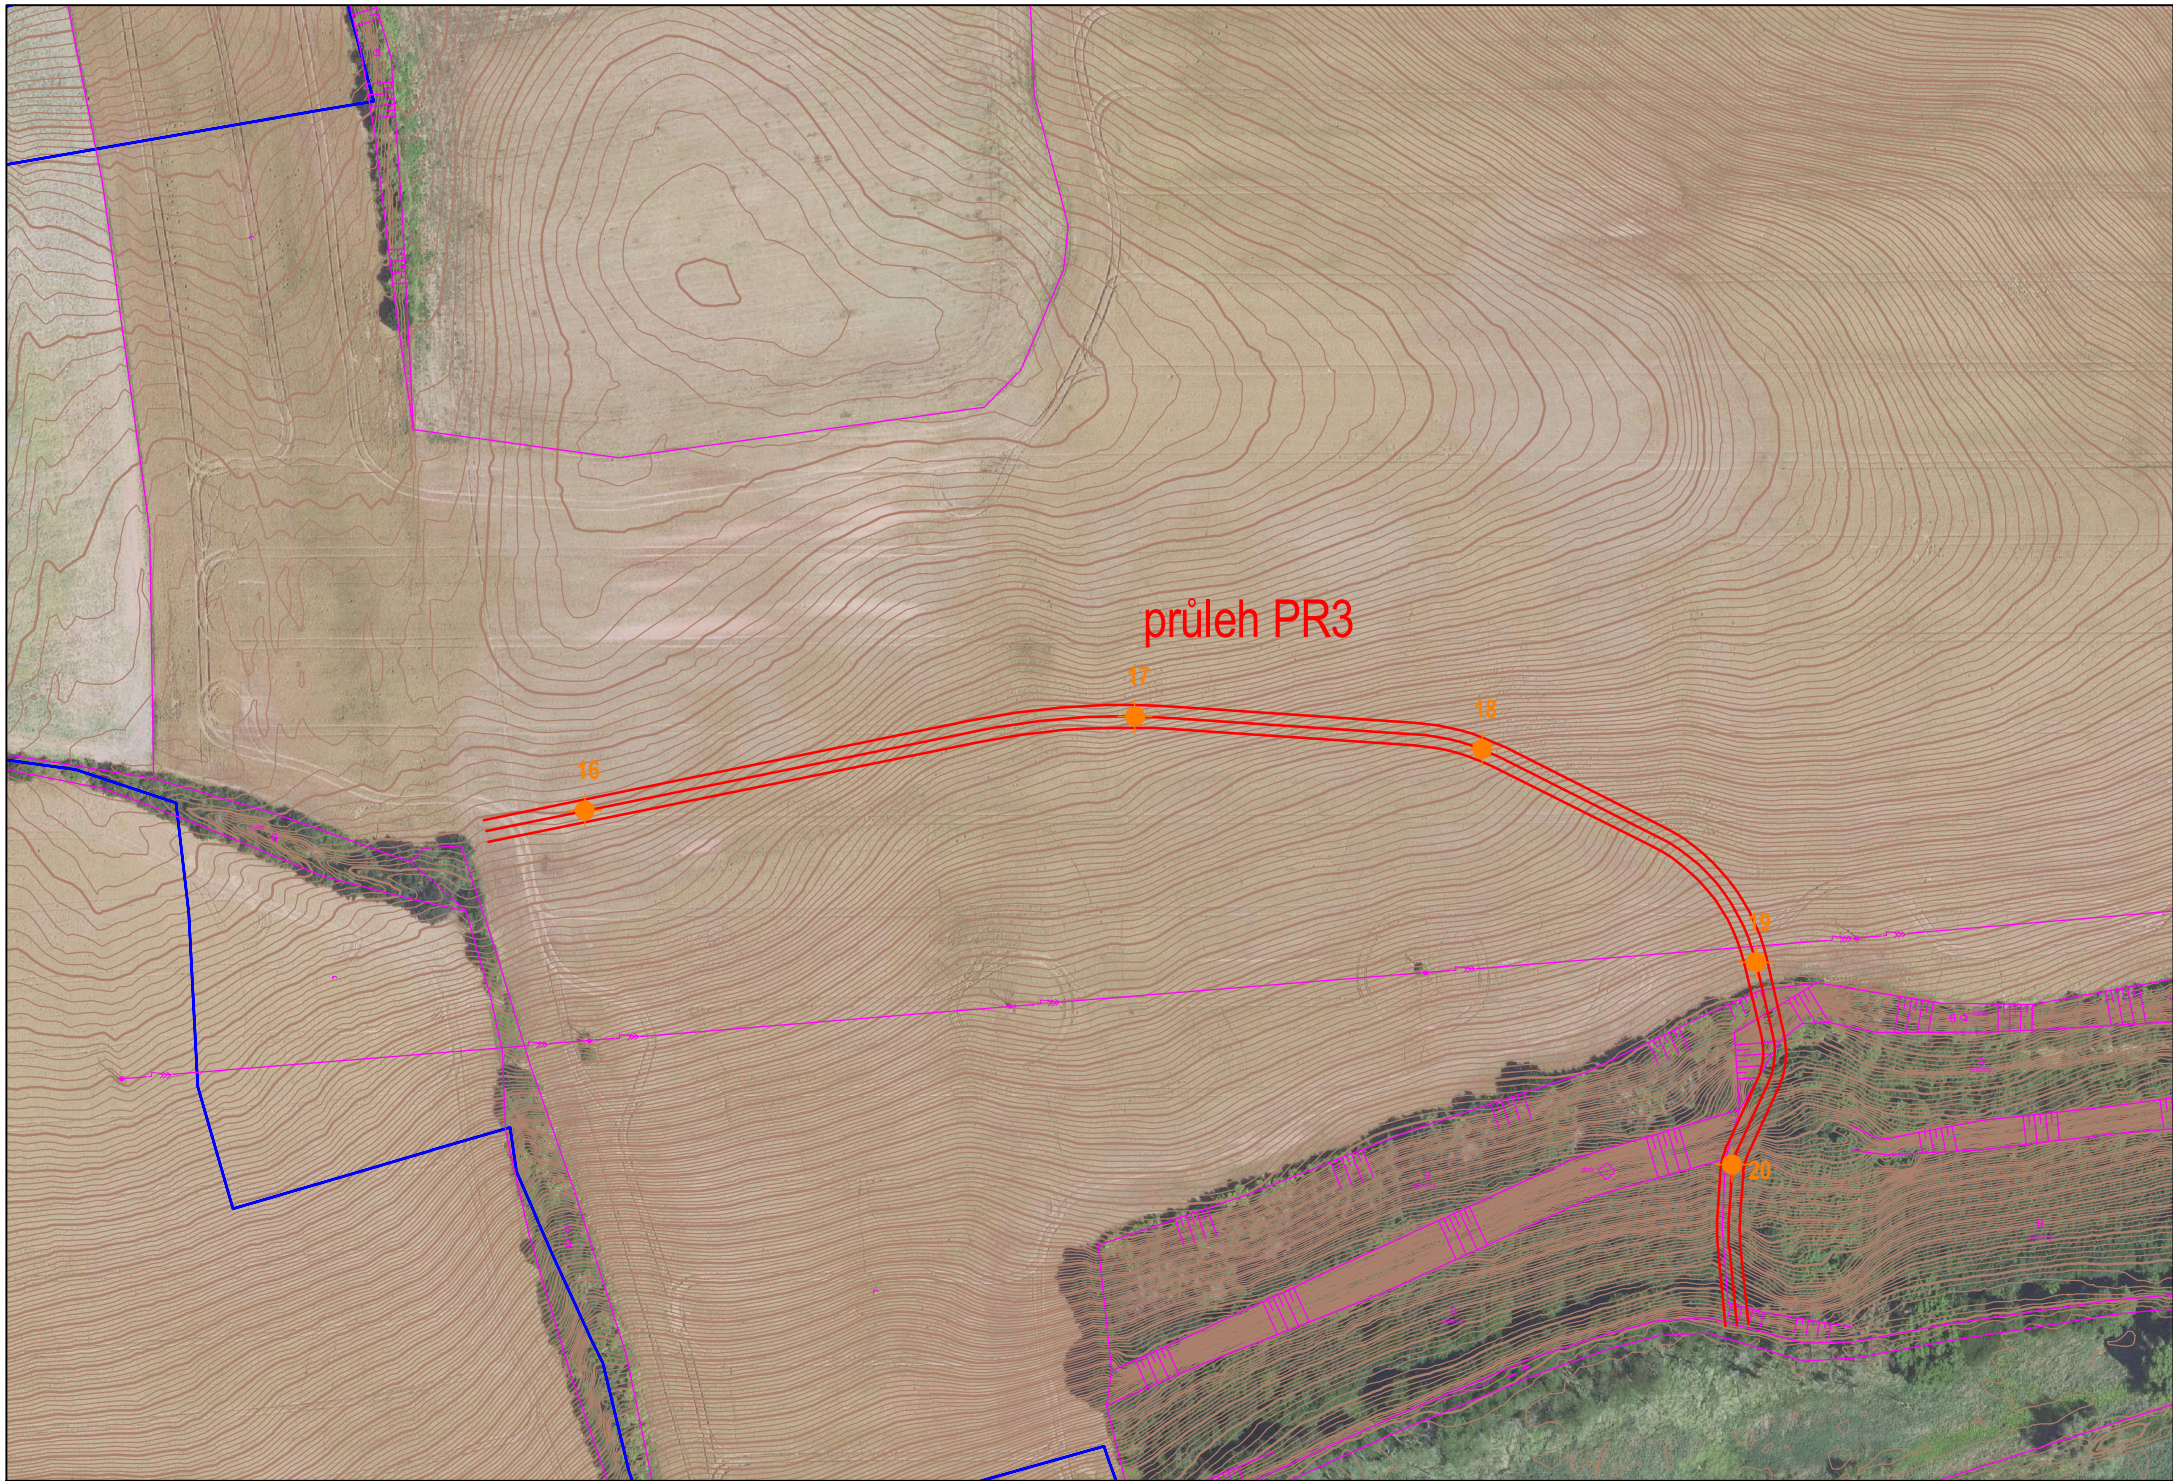

Souřadnice sond v S-JTSK

	Y	X
16	777087.67	1021955.27
17	776942.08	1021930.45
18	776850.29	1021939.02
19	776777.81	1021995.45
20	776784.11	1022048.98