



VZOROVÝ PŘÍČNÝ ŘEZ - P4,5/20
POLNÍ CESTA C1b
KATALOGOVÝ LIST PN 402
PRÁVOSTRANNÁ DRENÁŽ KM 0,000 00 - 0,031 50
BEZ DŘEVNĚHO KRAJNICE
LEVOSTRANNÁ DRENÁŽ KM 0,371 60 - 0,404 35

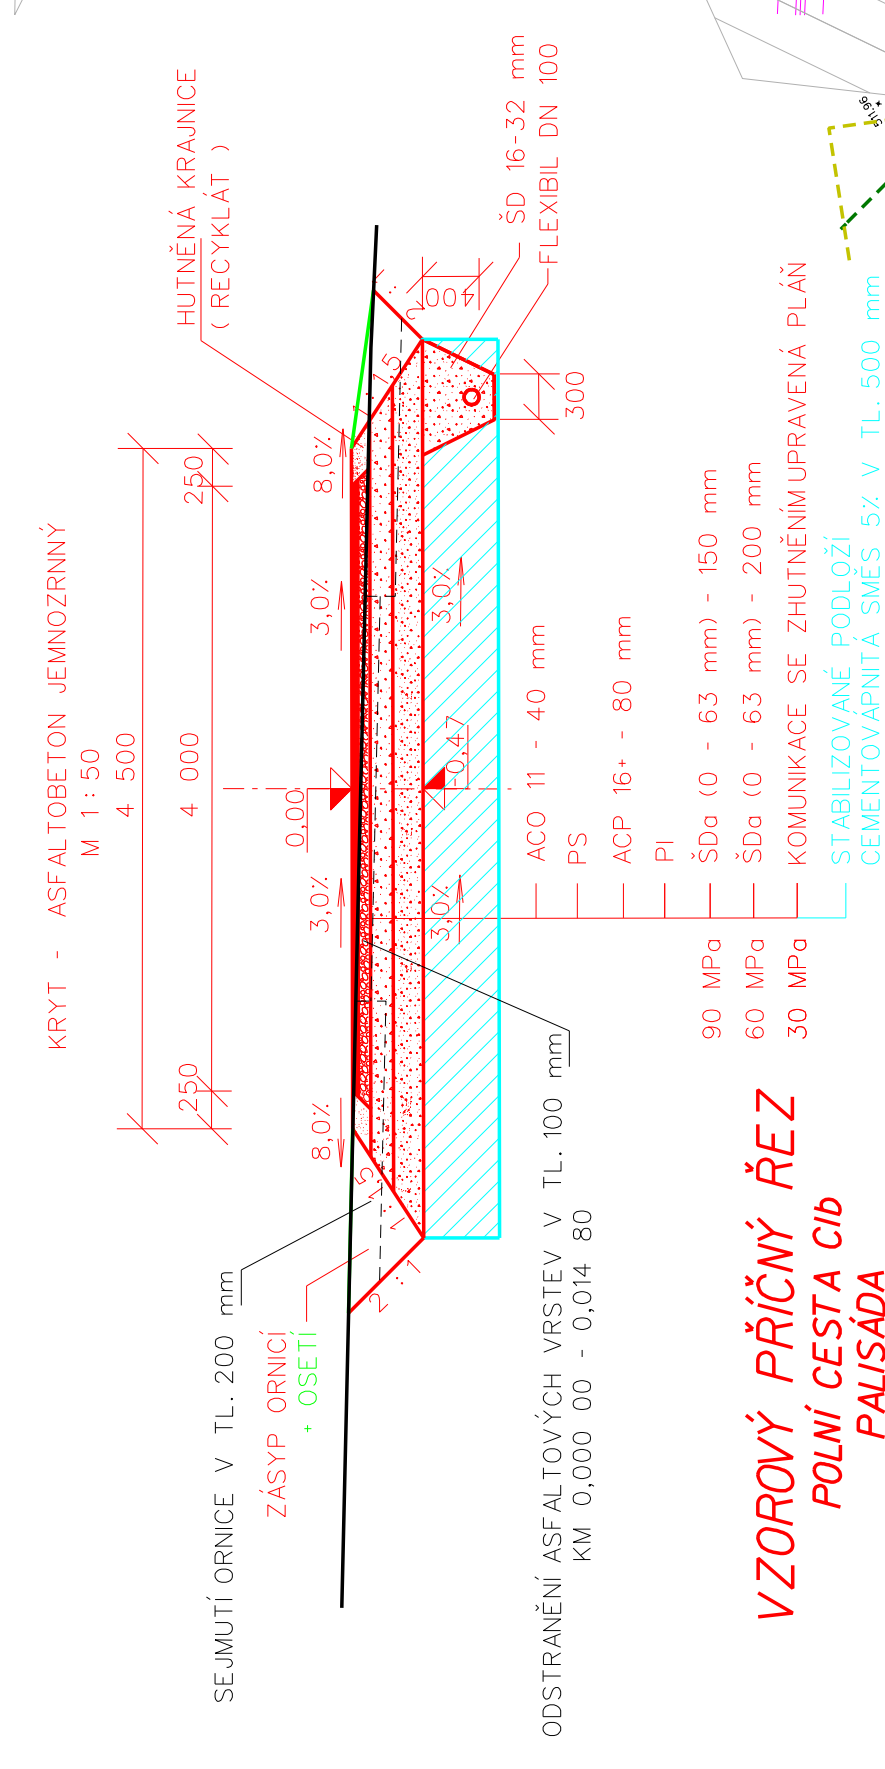


ODSTRANĚNÍ ASFALTOVÝCH VRSTEV V TL 100 mm
KM 0,000 00 - 0,014 80

VZOROVÝ PŘÍČNÝ ŘEZ
POLNÍ CESTA C1b
PALISÁDA
KM 0,122 80 - 0,153 05

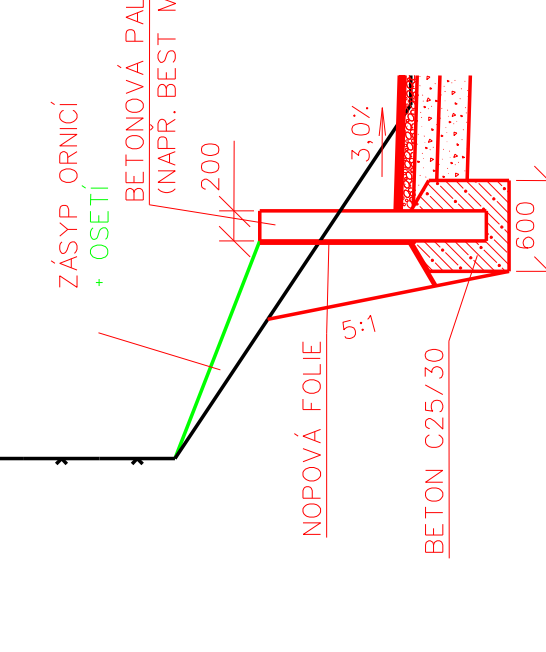


OSAZENÍ REZERVNÍ CHRÁNIČKY PE110 DL 80,0 m
SE ZATAHOVACÍM LANKEM NA KONČECÍCH
ZASLEPENÁ A OPATŘENA MINIMARKERY
KM 0,000 00 - 0,080 00

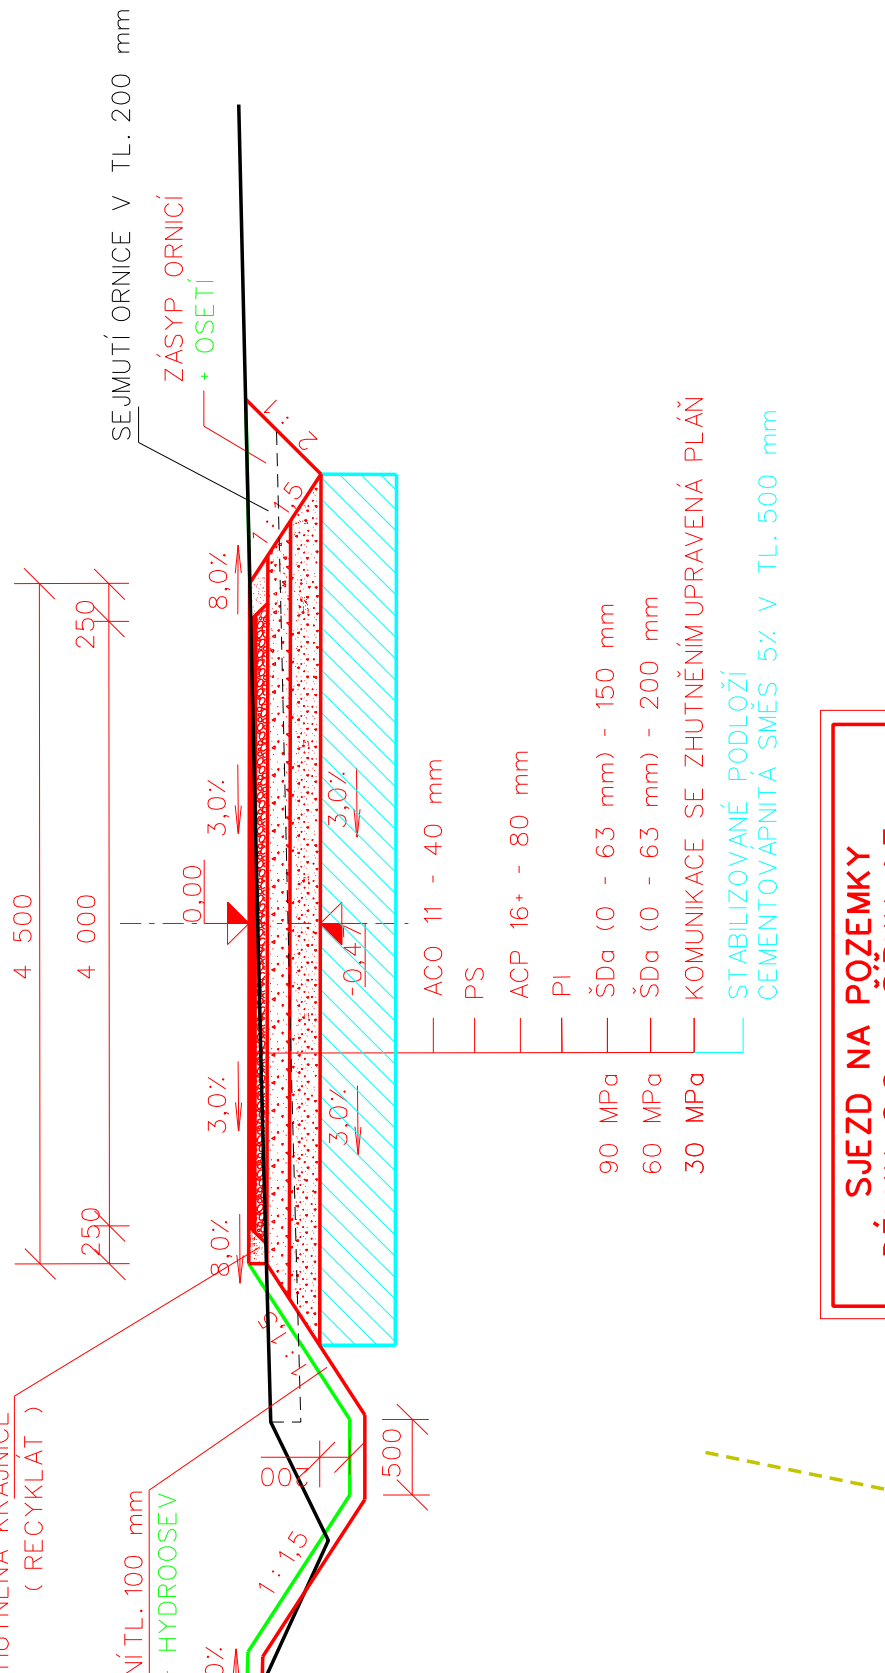


ODSTRANĚNÍ ASFALTOVÝCH VRSTEV V TL 100 mm
KM 0,000 00 - 0,014 80

VZOROVÝ PŘÍČNÝ ŘEZ
POLNÍ CESTA C1b
PALISÁDA
KM 0,122 80 - 0,153 05

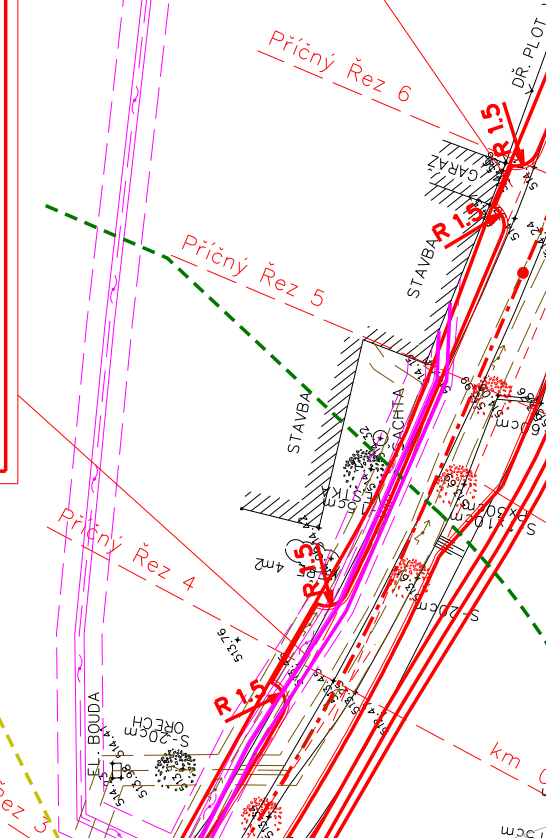


VZOROVÝ PŘÍČNÝ ŘEZ - P4,5/20
POLNÍ CESTA C1b
KATALOGOVÝ LIST PN 402
KM 0,396 90 - 0,596 25

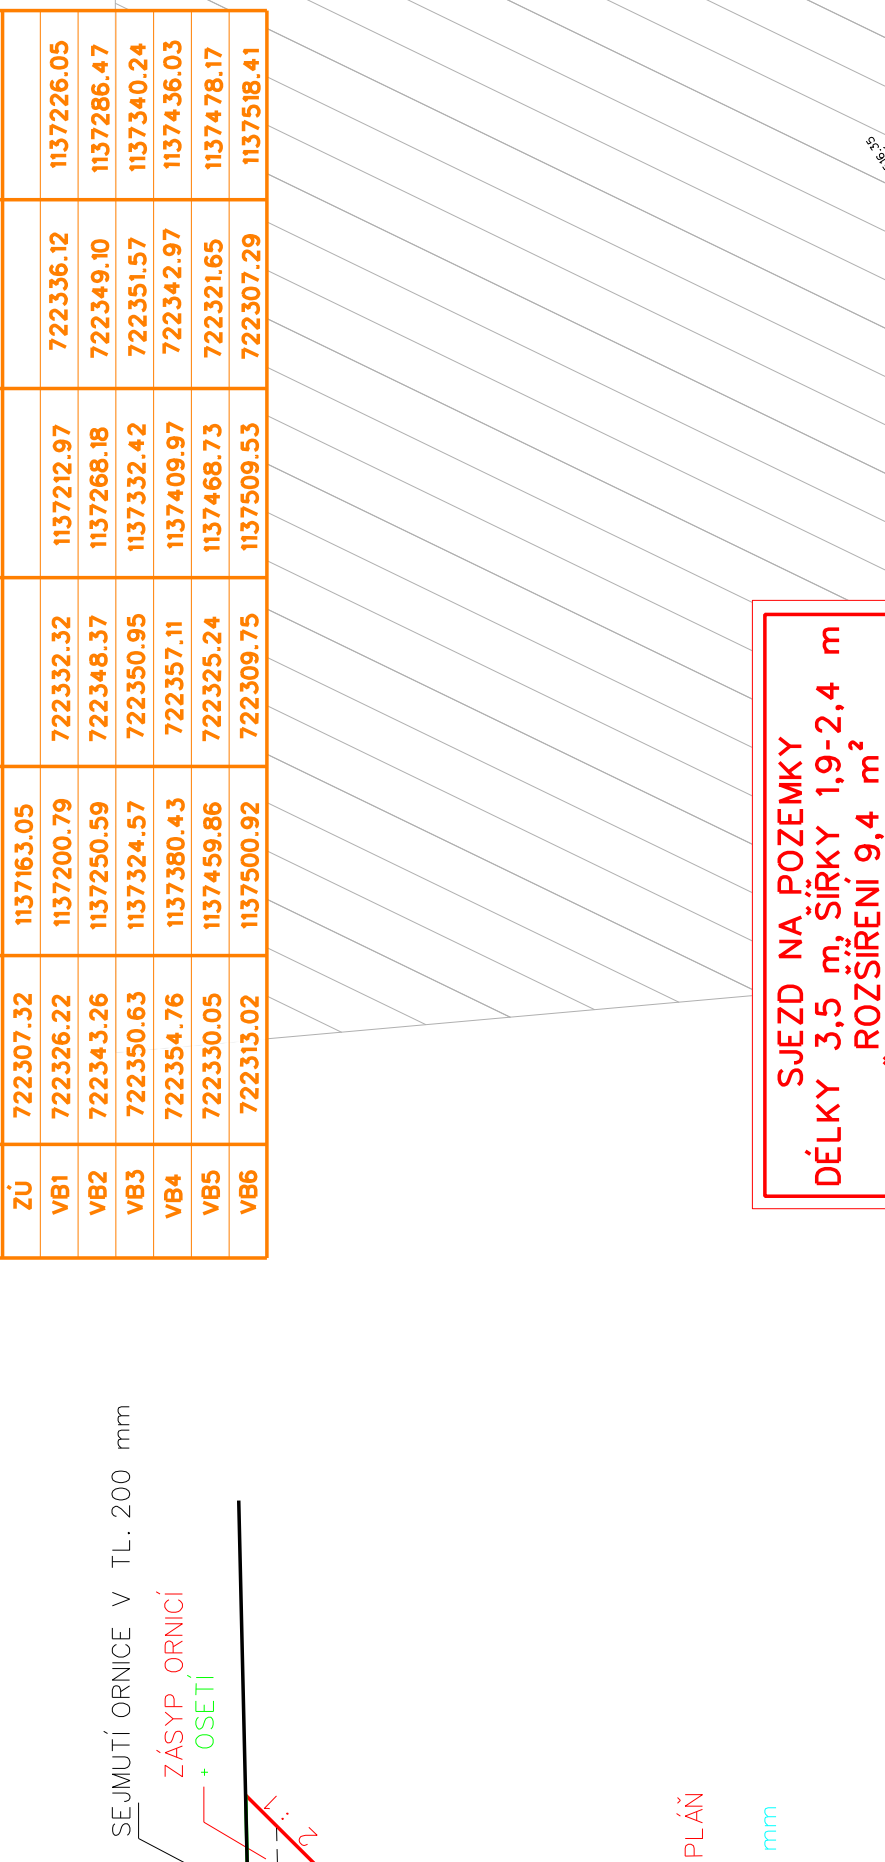


ODSTRANĚNÍ ASFALTOVÝCH VRSTEV V TL 100 mm
KM 0,000 00 - 0,014 80


VZOROVÝ PŘÍČNÝ ŘEZ
POLNÍ CESTA C1b
PALISÁDA
KM 0,122 80 - 0,153 05

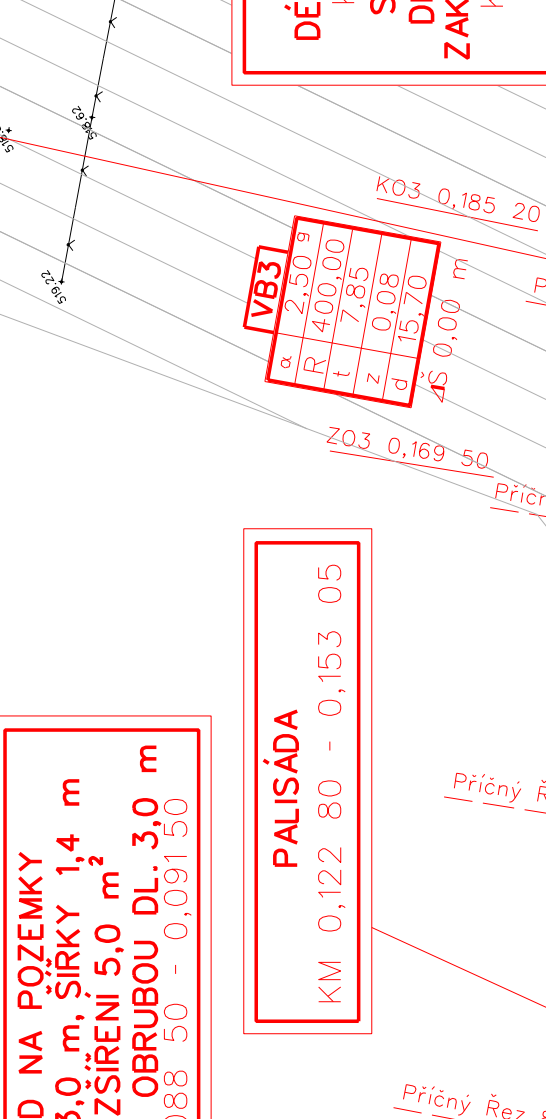

BOD 249
Y = 721967,19
X = 1137415,81
Z = 525,83

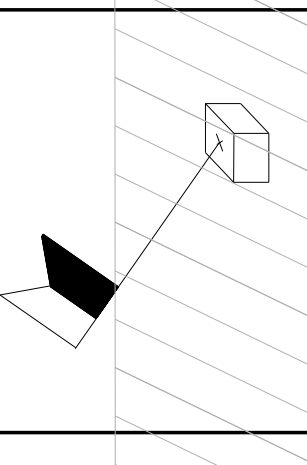




PODÉLNÉ ODVODNĚNÍ PLÁNĚ
PŘÍKOPEM V DÉLCE 199,35 m
KM 0,396 90 - 0,596 25
ZAUŠTĚNO DO PŘÍKOPU

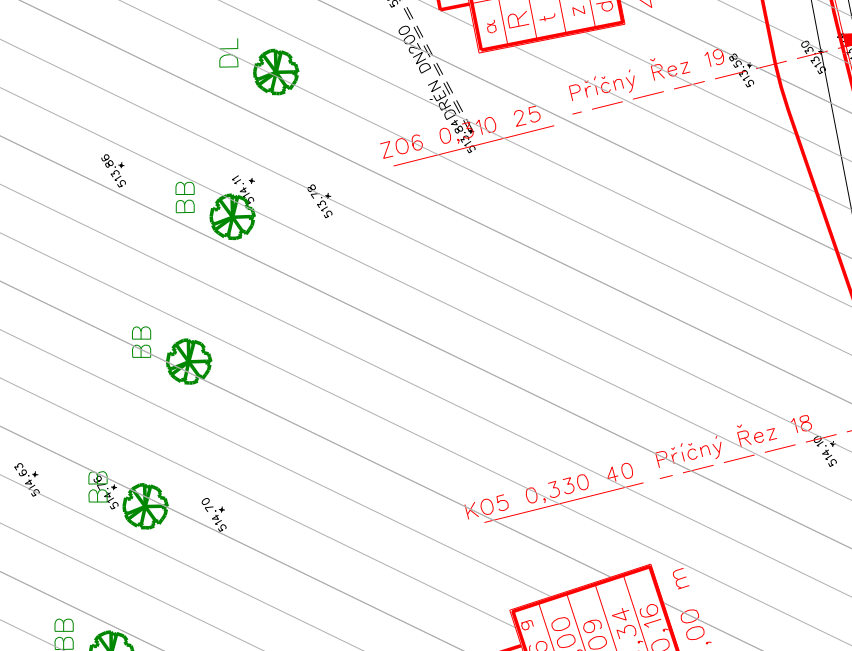

SO - 801
IP M

VÝSADBY IP M (KN 1871)	17 ks
BB Brzo bábořná (Betula pendula)	17 ks
DL Dub letní (Quercus robur)	3 ks
LM Lipo modrolistá (Tilia cordata)	1 ks

PODÉLNÉ ODVODNĚNÍ PLÁNĚ
PŘÍKOPEM V DÉLCE 199,35 m
KM 0,396 90 - 0,596 25
ZAUŠTĚNO DO PŘÍKOPU

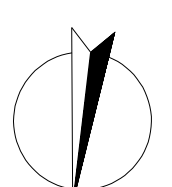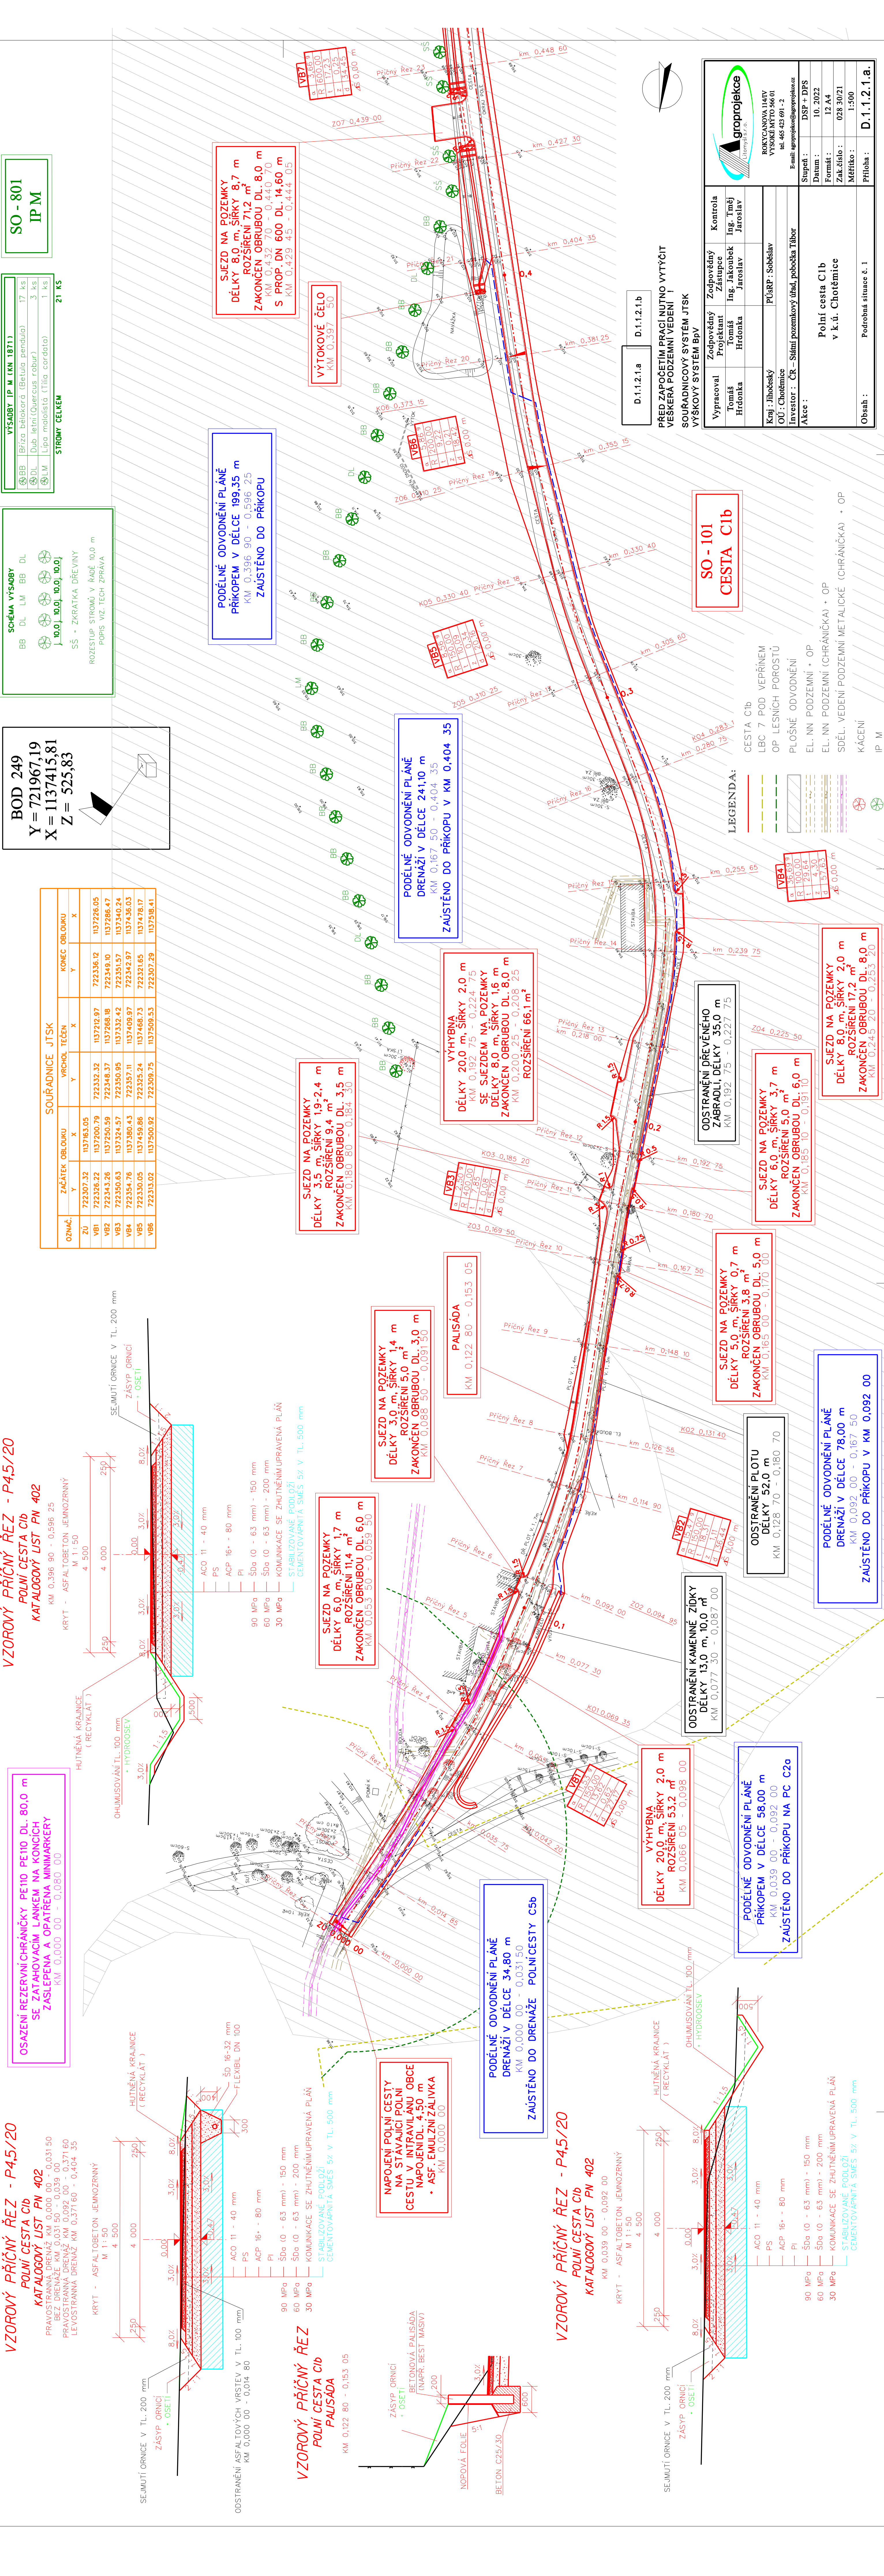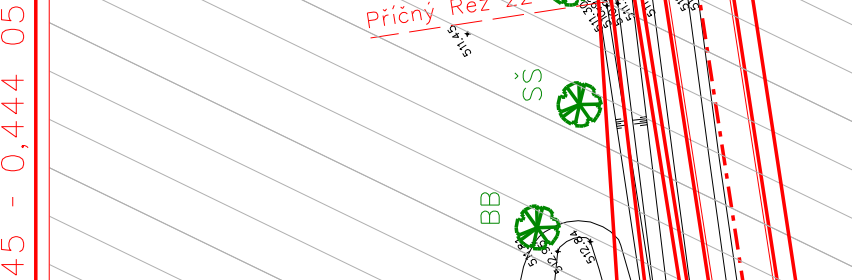

gropojekce 100234101	Kontrola Ing. Tmář Jaroslav	Zodpovědný Zástupce Ing. Jakubek Jaroslav	Stupeň : DSP + DPS
Kraj : Jihočeský OU : Chotěnice Investor : ČK - Státní pozemkový úřad, pobočka Tábor	Průřez : Soběslav		Datum : 10. 2022
			Formát : 12 A4
			Zak. číslo : 028 3021
			Měřítko : 1:300
Obsah : Podrobná situace č. 1			Příloha : D.1.1.2.1.a.

SO - 101 CESTA C1b	CESTA C1b LBC 7 POD VEPŘEM OP LESNÍCH POROSTŮ PLOŠNÉ ODVODNĚNÍ EL. NN PODZEMNÍ + OP SDĚL. VEDENÍ PODZEMNÍ METALICKÉ (CHRÁNIČKA) + OP KÁČENÍ IP M
-----------------------	---

SO - 801 IP M	SO - 801 IP M
------------------	------------------

SO - 801 IP M	SO - 801 IP M
------------------	------------------

