


# PŮDORYS NAVRHOVANÝ STAV

M 1:50

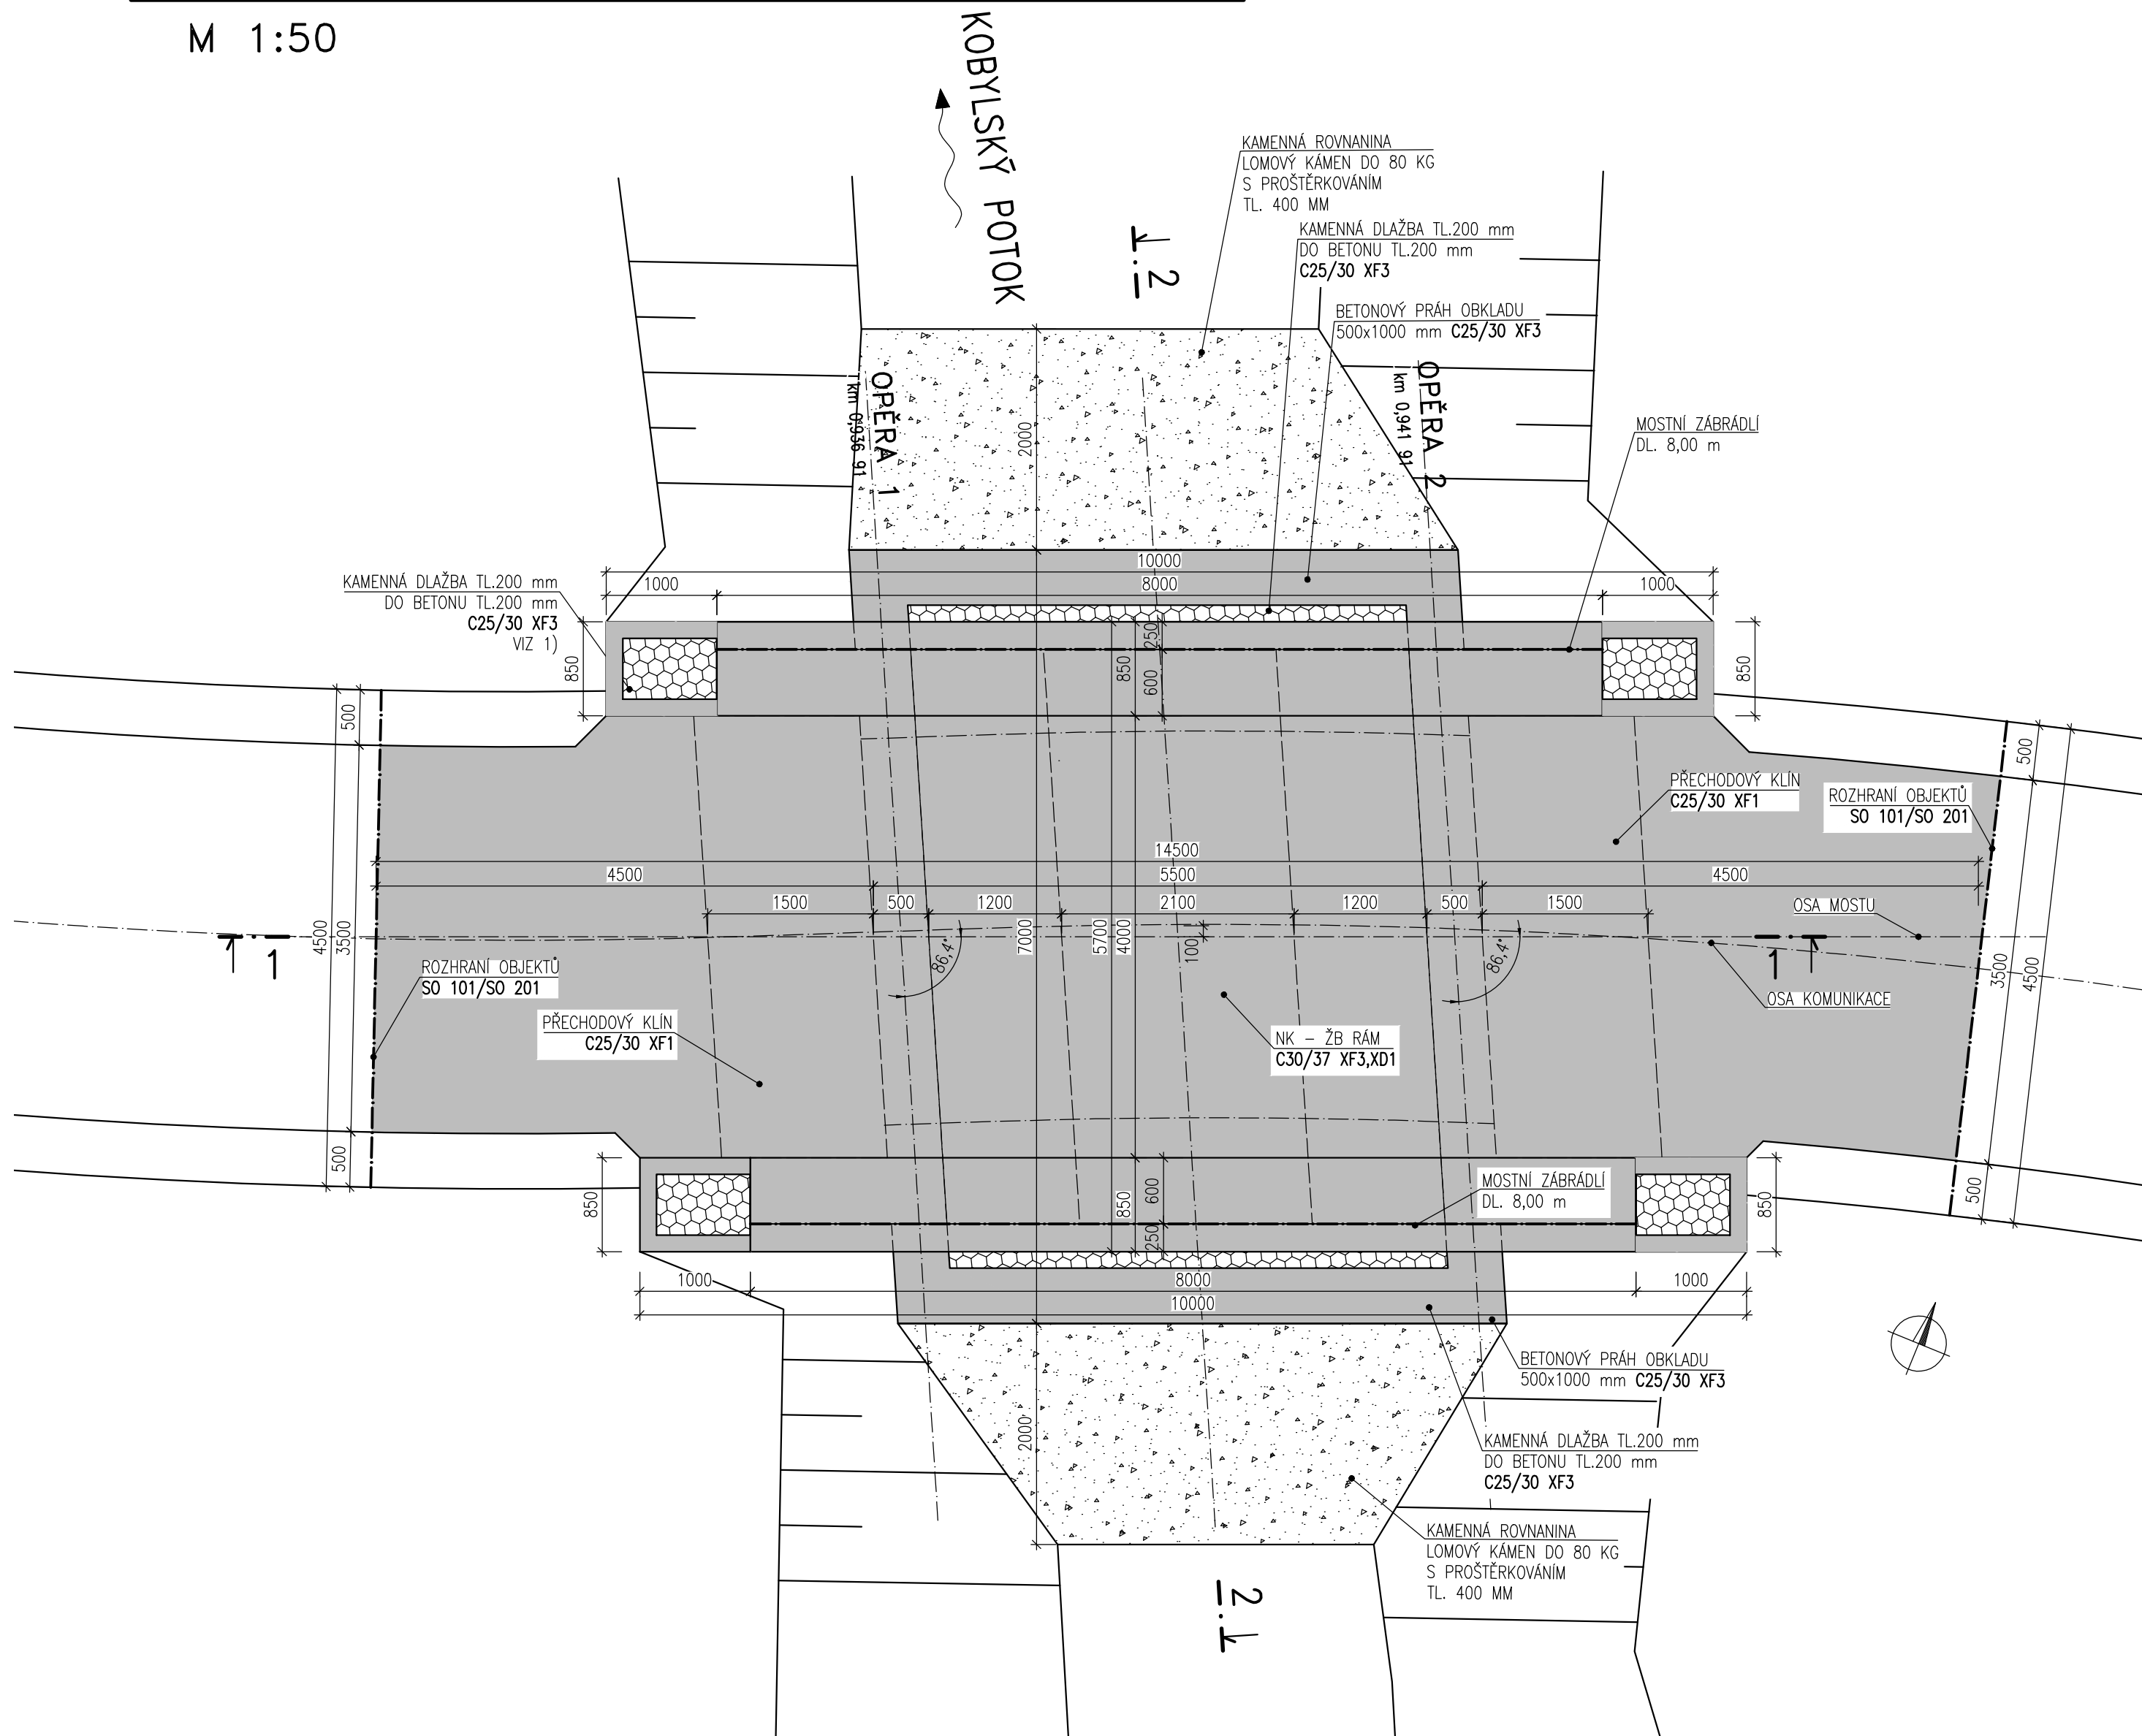

## POZNÁMKY:

1) OLEMOVÁNÍ PROVEDENO SILNIČNÍ OBRUBOU 100x250 DO BETONU TL.100 mm C25/30 XF3

Zodp. projektant:	Vedoucí projektant:	Vypracoval:	<b>PIS PECHAL, s.r.o.</b> Projektové a inženýrské služby 602 00 BRNO, Lidická 42 tel: 731 482 865, 513 030 460, e-mail: pis@pechal.cz	
Ing. Miroslav Loučka	Ing. Miroslav Loučka	Ing. Miroslav Loučka		
OÚ: Nový Přerov		KrÚ: Jihomoravský		Formát: 2 x A4
Investor: obec Nový Přerov			Datum: I/2024	
Akce: <b>Nový Přerov - polní cesta D.1.2.1 SO 201 Rekonstrukce mostu</b>			Číslo zakázky: VD07523	
			Měřítko: 1 : 50	
			Stupeň dokumentace: DUSP	Výtisk číslo:
Příloha: PŮDORYS - NAVRHOVANÝ STAV			Příloha číslo: D.1.2.1.05	