


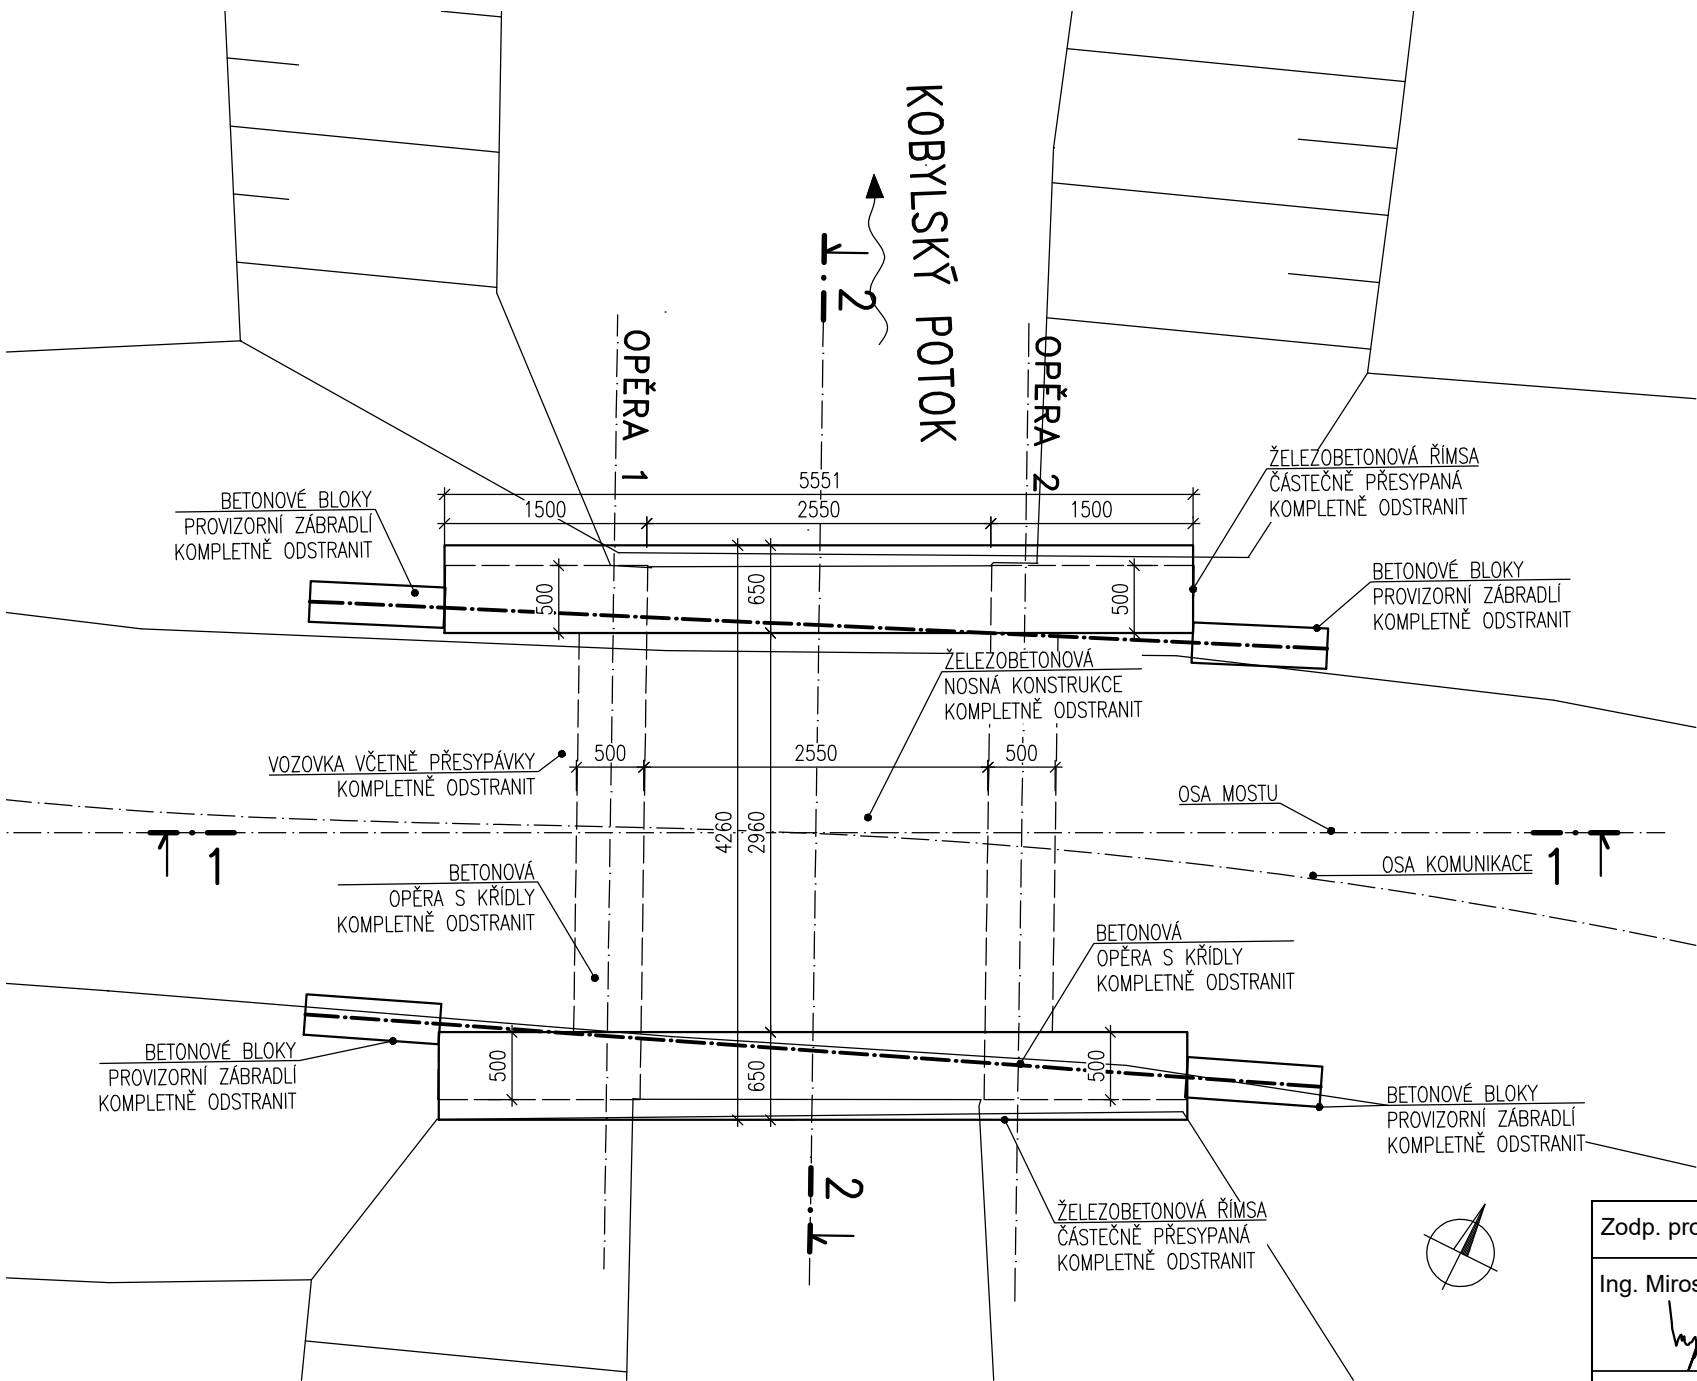


PŮDORYS STÁVAJÍCÍ STAV

M 1:50



| | | | | |
|---|---|---|--|---------------|
| Zodp. projektant: | Vedoucí projektant: | Vypracoval: | PIS PECHAL, s.r.o. Projektové a inženýrské služby 602 00 BRNO, Lidická 42 tel: 731 482 865, 513 030 460, e-mail: pis@pechal.cz | |
| Ing. Miroslav Loučka  | Ing. Miroslav Loučka  | Ing. Miroslav Loučka  | | |
| OÚ: Nový Přerov | | KrÚ: Jihomoravský | Formát: | 2 x A4 |
| Investor: obec Nový Přerov | | | Datum: | I/2024 |
| Akce: Nový Přerov - polní cesta D.1.2.1 SO 201 Rekonstrukce mostu | | | Číslo zakázky: | VD07523 |
| | | | Měřítko: | 1 : 50 |
| | | | Stupeň dokumentace: DUSP | Výtisk číslo: |
| Příloha: PŮDORYS - STÁVAJÍCÍ STAV | | Příloha číslo: D.1.2.1.02 | | |