



Průleh PR1 - Situace průlehu 1 : 1000

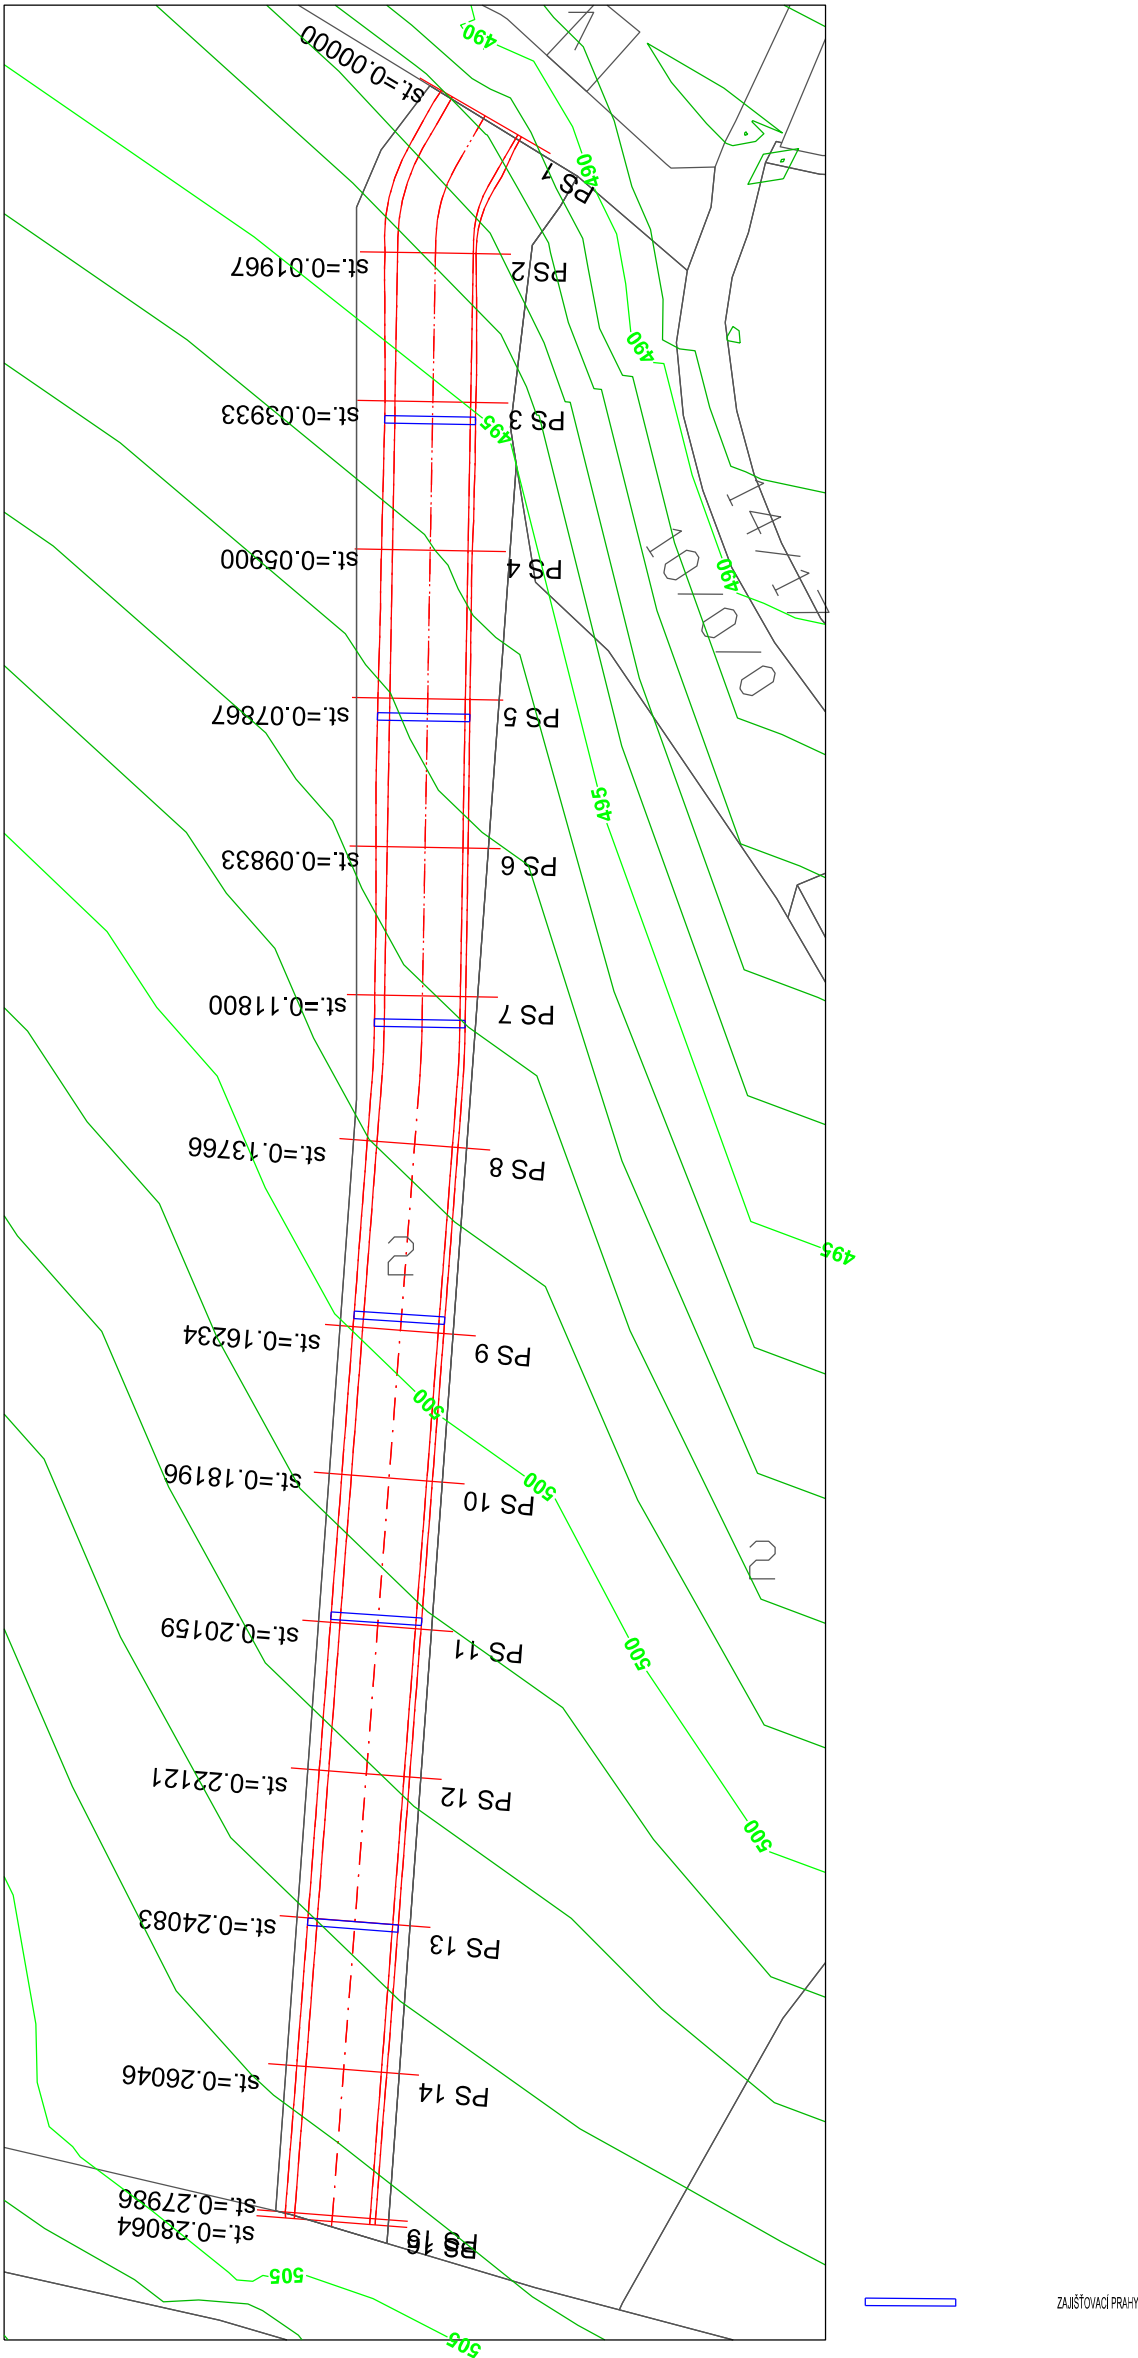

<div>Ing. Jindřich Jíra</div> <div><div>PR</div><div>JEKCE</div></div> <div>projektování pozemkových úprav</div>			
Pelhřimov, U Stínadel 1316 Tel: 565332567 www.projekce-pe.cz			
Datum: 7/2019	Investor: STÁTNÍ POZEMKOVÝ ÚŘAD ČR - Pobočka JIHLAVA	Kontroloval: Ing. Jíra Jindřich	Ing. Čmoková Martina
Výkres č.: 5	Akce: KOMPLEXNÍ POZEMKOVÉ ÚPRAVY KOSTELNÍ MYSLOVÁ	Vypracoval:	
Kopie č.: A3			
Měřítko: 1 : 1000	Název výkresu: Plán společných zařízení - průleh PR1 Situace průlehu		