



PODÉLNÝ ŘEZ PROPUSTKEM

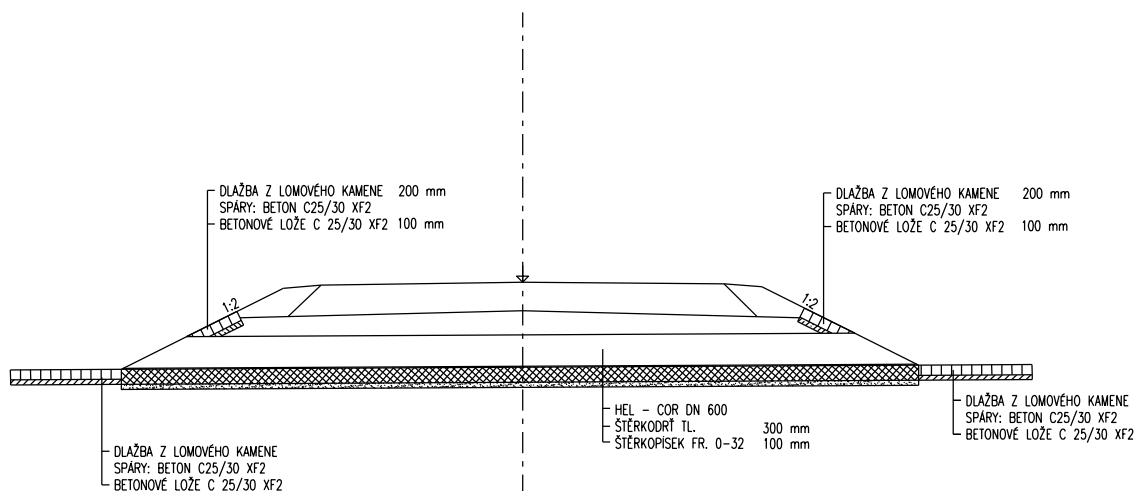

PŮDORYS

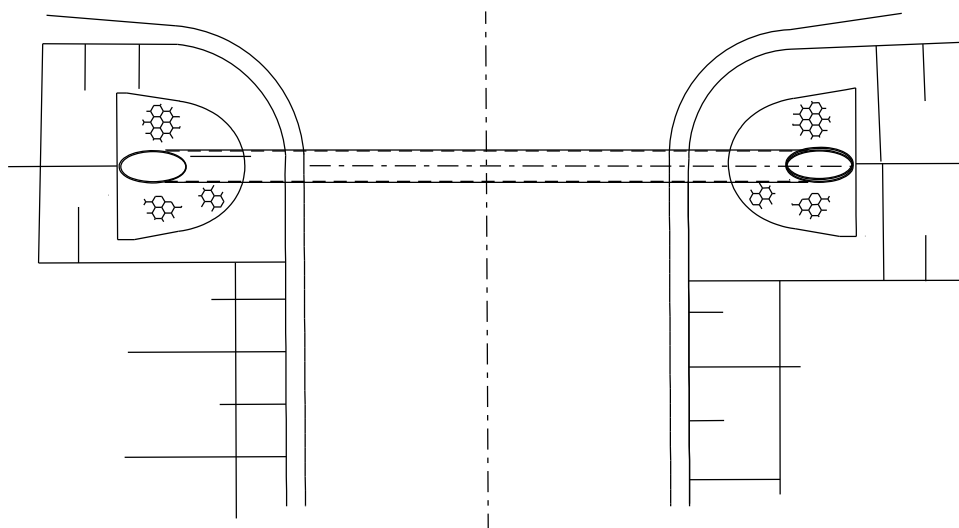

Generální projektant:		Autorizační razítka:	
GB-geodezie, spol. s r.o.			
Tuřanka 1521/92b, 627 00 Brno-Slatina			
Investor: ČR - Státní pozemkový úřad Krajský pozemkový úřad pro Zlínský kraj pobočka Kroměříž Riegrovo nám. 3228/22 760 01 Kroměříž			
Vypracoval: Mgr. Daniel Hráček	Autorizovaný inženýr pro stavby vodního hospodářství a krajinného inženýrství		Oprávněný projektant pozemkových úprav:
	Ing. Jiří Vysoudil		Ing. Tomáš Buchmaier
	Autorizovaný inženýr pro dopravní stavby, mosty a inženýrské konstrukce		Autorizovaný projektant územních systémů ekologické stability
	Ing. Vít Rybák		Ing. Helena Finstrlová
Název akce: Komplexní pozemkové úpravy v k.ú. Martinice u Holešova a části k.ú. Holešov			Datum: červenec 2020
Objekt: Dokumentace technického řešení			Č. zakázky: GB20182S004
			Druh dok.: DUR
Název výkresu: Vzorový výkres propustku			Úroveň dok.: FINAL
			Formát: A4
			Č. výkresu: 3
			Č. paré:
			Měřítko 1:50