


# VSAKOVACÍ JÍMKA

## MĚŘÍTKO 1:50

### PŮDORYS

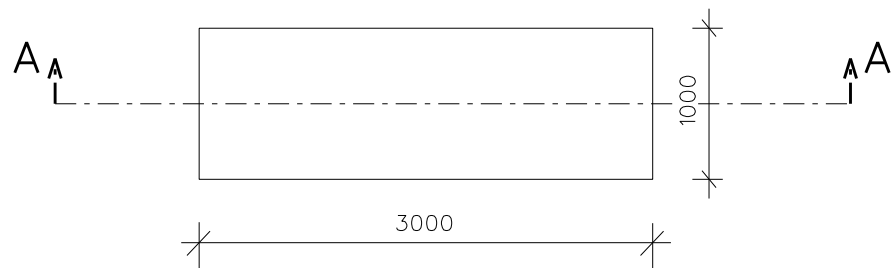

### ŘEZ A-A

