


Stavba větrolamu TEO 2 v k.ú. Ves Touškov
Vytyčovací situace

M 1:1000

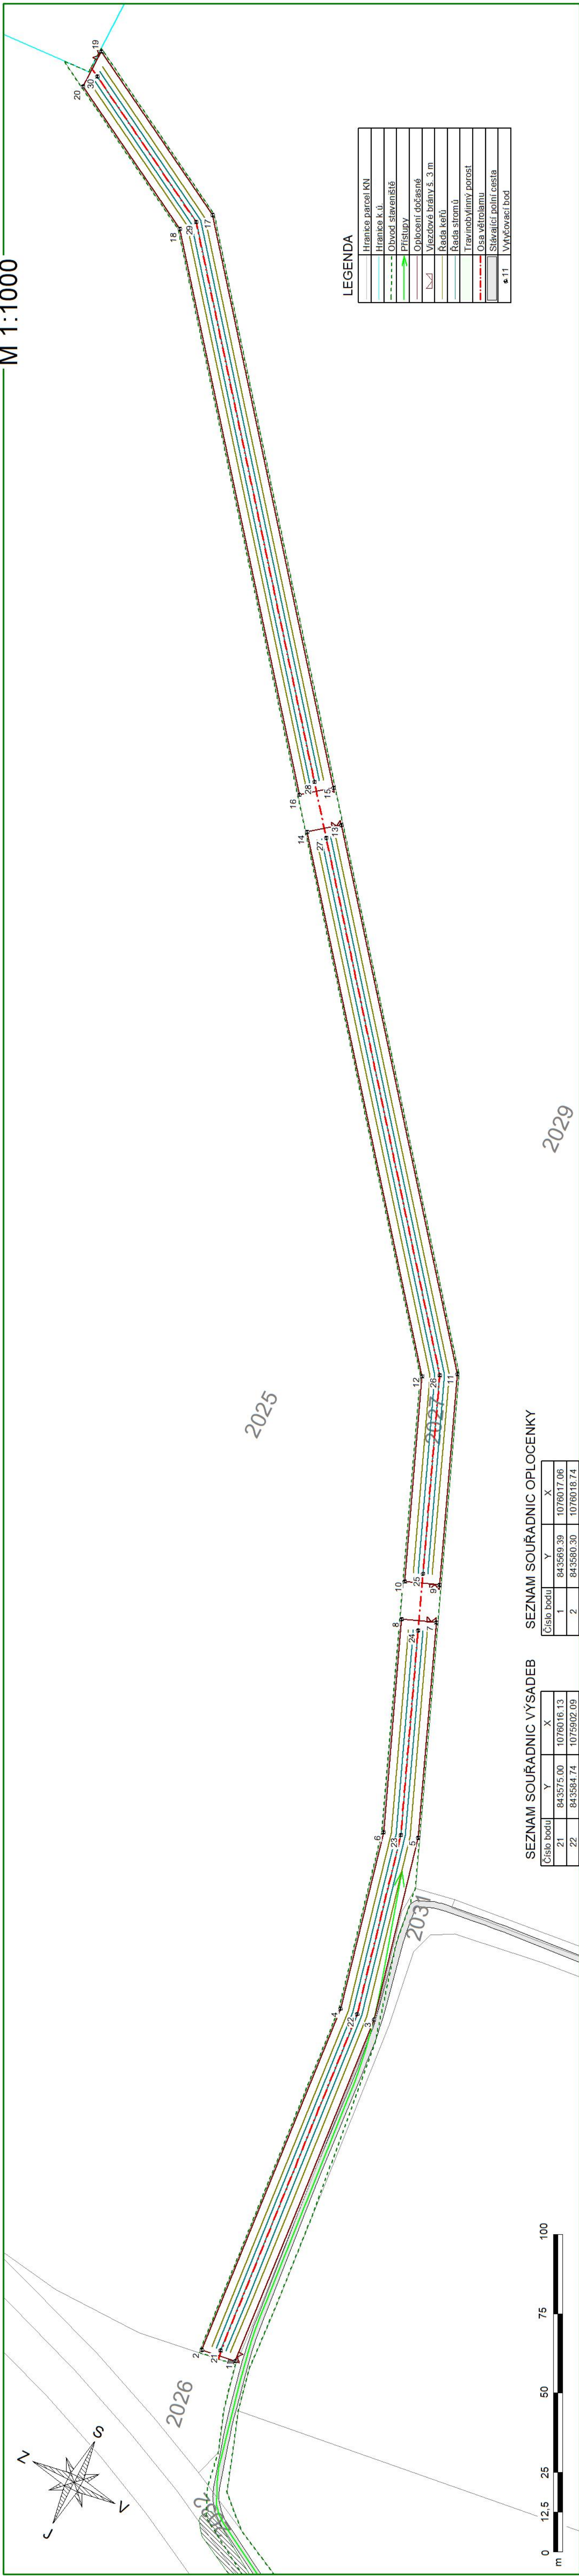

LEGENDA

	Hranice parcel KN
	Hranice k.ú.
	Obvod staveniště
	Přístup
	Oplocení dočasné
	Vezdové brány š. 3 m
	Rada keřů
	Rada stromů
	Travnobylinný porost
	Osa větrolamu
	Stávající polní cesta
11	Vytyčovací bod

SEZNAM SOUŘADNIC OPLOCENKY

Číslo bodu	Y	X
1	843589.39	1076017.06
2	843580.30	1076018.74
3	843579.28	1075610.77
4	843590.18	1075902.96
5	843592.88	1075843.86
6	843603.38	1075847.23
7	843618.60	1075780.75
8	843628.82	1075784.84
9	843623.08	1075769.74
10	843633.32	1075773.76
11	843648.26	1075707.94
12	843657.85	1075713.60
13	843759.39	1075570.31
14	843768.06	1075577.13
15	843766.93	1075561.00
16	843775.59	1075567.77
17	843882.94	1075417.33
18	843890.15	1075425.93
19	843937.57	1075387.27
20	843937.76	1075399.75

SEZNAM SOUŘADNIC VÝSADEB

Číslo bodu	Y	X
21	843575.00	1076016.13
22	843584.74	1075902.09
23	843598.13	1075845.54
24	843622.57	1075785.60
25	843629.33	1075768.97
26	843653.04	1075710.76
27	843761.83	1075576.06
28	843773.19	1075561.98
29	843886.55	1075421.63
30	843935.17	1075394.88

Vyhotovili

Ověřil

Objednatel:

Státní pozemkový úřad, Krajský pozemkový úřad pro Plzeňský kraj
Pobočka Plzeň

Obec

Ves Touškov

Kat. území

780383 - Ves Touškov

Číslo zakázky

21.0030

Stupeň PD

DSP + DPS

Souř. / výšk. s.

S-JTSK / BpV

Formát

4xA4

Měřítko

1:1000

Paré:

08/2021

Vyřazená 409/1

603 00 BpV

Stavba větrolamu TEO 2 v k.ú. Ves Touškov

Název přílohy

C.4. Vytyčovací situace TEO 2