


Vytyčovací situace
M 1:1000

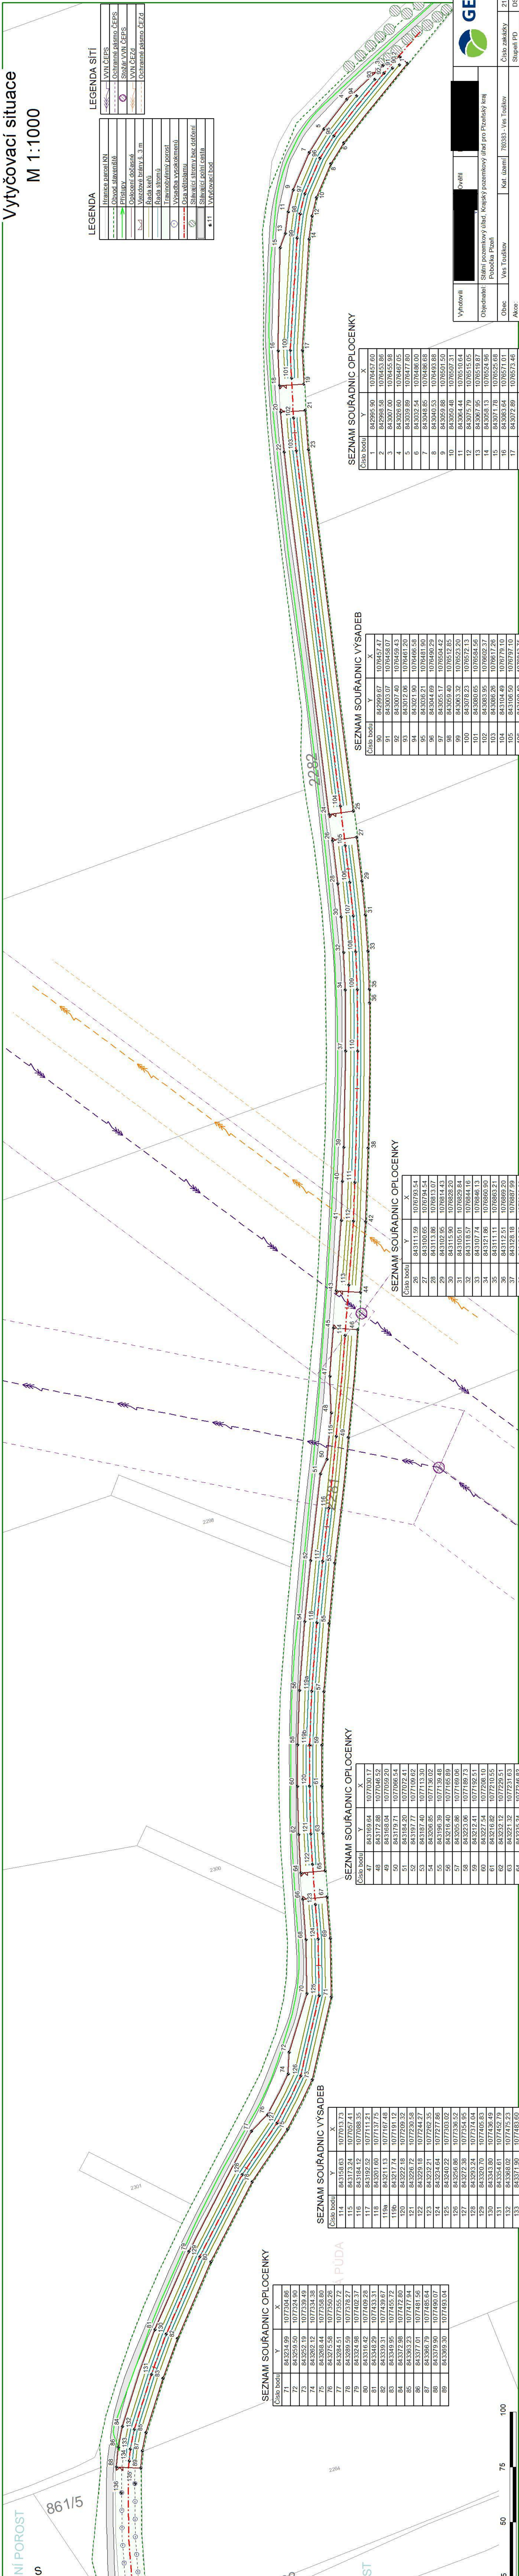

LEGENDA

-----	Hranice parcel KN
-----	Ochranné pásmo ČEPS
-----	Stožár VVN ČEPS
-----	VVN ČEZd
-----	Ochranné pásmo ČEZd

LEGENDA SÍTÍ

-----	VVN ČEPS
-----	Ochranné pásmo ČEPS
-----	Stožár VVN ČEPS
-----	VVN ČEZd
-----	Ochranné pásmo ČEZd

SEZNAM SOUŘADNIC OPLOECENKY

Číslo bodu	Y	X
1	842995.90	1076457.60
2	842995.58	1076453.86
3	843007.00	1076455.98
4	843026.60	1076467.05
5	843039.89	1076477.80
6	843032.54	1076486.00
7	843048.85	1076486.08
8	843040.53	1076493.88
9	843059.88	1076501.50
10	843060.48	1076507.31
11	843064.44	1076510.64
12	843076.23	1076522.20
13	843075.79	1076515.05
14	843087.95	1076519.87
15	843058.13	1076524.96
16	843071.78	1076525.68
17	843083.64	1076511.01
18	843072.89	1076513.46
19	843085.70	1076508.40
20	843075.76	1076508.41
21	843086.97	1076506.39
22	843076.06	1076500.28
23	843091.72	1076516.52
24	843080.62	1076518.00
25	843110.30	1076518.61
26	843099.33	1076522.57

SEZNAM SOUŘADNIC VÝSADEB

Číslo bodu	Y	X
90	842999.67	1076457.47
91	843003.07	1076458.07
92	843007.40	1076459.43
93	843012.06	1076461.20
94	843021.90	1076466.58
95	843036.21	1076481.90
96	843044.69	1076490.29
97	843055.17	1076504.42
98	843059.88	1076512.85
99	843063.32	1076522.20
100	843076.23	1076522.13
101	843080.65	1076584.56
102	843083.95	1076602.37
103	843086.26	1076617.26
104	843104.49	1076719.10
105	843106.50	1076717.10
106	843108.40	1076813.75
107	843110.45	1076829.02
108	843113.15	1076845.14
109	843116.49	1076862.05
110	843122.84	1076889.30
111	843136.06	1076947.05
112	843142.76	1076964.03
113	843151.64	1076991.81

SEZNAM SOUŘADNIC OPLOECENKY

Číslo bodu	Y	X
26	843111.59	1076793.54
27	843100.65	1076794.54
28	843113.86	1076813.07
29	843102.95	1076814.43
30	843115.90	1076828.20
31	843105.01	1076829.84
32	843118.57	1076844.16
33	843107.74	1076846.13
34	843121.86	1076860.90
35	843111.11	1076863.21
36	843112.51	1076869.20
37	843128.18	1076867.09
38	843128.55	1076903.23
39	843139.16	1076903.31
40	843143.42	1076915.24
41	843146.03	1076965.59
42	843137.49	1076965.60
43	843137.77	1076953.03
44	843147.27	1076956.28
45	843162.96	1077009.23
46	843152.47	1077024.49

SEZNAM SOUŘADNIC OPLOECENKY

Číslo bodu	Y	X
47	843169.64	1077030.17
48	843172.88	1077046.52
49	843168.04	1077059.20
50	843179.71	1077066.54
51	843184.20	1077072.41
52	843197.77	1077109.62
53	843187.40	1077113.30
54	843206.85	1077136.02
55	843196.39	1077166.89
56	843216.40	1077165.89
57	843205.88	1077169.06
58	843223.06	1077188.73
59	843212.41	1077192.51
60	843227.54	1077208.10
61	843216.82	1077210.55
62	843232.12	1077229.51
63	843231.32	1077231.63
64	843235.24	1077246.82
65	843234.31	1077248.36
66	843237.20	1077258.67
67	843226.32	1077260.20
68	843240.05	1077554.54
69	843229.23	1077276.89
70	843245.36	1077300.80

SEZNAM SOUŘADNIC VÝSADEB

Číslo bodu	Y	X
114	843159.63	1077012.73
115	843173.24	1077055.41
116	843182.32	1077111.21
117	843201.60	1077137.75
118	843211.13	1077167.48
119a	843217.74	1077191.12
120	843226.72	1077209.32
121	843226.72	1077230.58
122	843229.18	1077244.27
123	843232.21	1077262.35
124	843234.64	1077277.86
125	843240.22	1077303.02
126	843256.86	1077336.52
127	843272.38	1077354.95
128	843293.24	1077374.04
129	843320.70	1077405.83
130	843343.80	1077436.49
131	843354.61	1077452.79
132	843368.02	1077475.23
133	843371.90	1077483.60
134	843373.63	1077488.71
135	843373.46	1077498.30
136	843380.42	1077501.90
137	843383.20	1077554.54
138	843389.51	1077557.08

SEZNAM SOUŘADNIC OPLOECENKY

Číslo bodu	Y	X
71	843234.99	1077304.86
72	843259.50	1077324.90
73	843252.19	1077339.49
74	843262.12	1077334.38
75	843269.44	1077358.80
76	843275.58	1077350.26
77	843284.51	1077355.72
78	843289.59	1077378.27
79	843324.98	1077402.37
80	843316.42	1077409.28
81	843348.29	1077433.31
82	843339.31	1077439.67
83	843349.95	1077455.72
84	843372.98	1077472.80
85	843363.23	1077471.94
86	843377.01	1077481.56
87	843366.79	1077485.84
88	843379.90	1077490.07
89	843365.30	1077493.04



Vyhotořil: [Name]
Ověřil: [Name]
Objednatel: Státní pozemkový úřad, Krajský pozemkový úřad pro Plzeňský kraj
Pobočka Plzeň
Obec: Ves Touškov
Číslo zakázky: 780383 - Ves Touškov
Stupeň PD: DSP + DPS
Souř. / výšk. s.: S-JTSK / BpV
Formát: B/A4
Měřítko: 1:1000
Datum: 08/2021

Stavba větrolamu TEO 5 v k.ú. Ves Touškov
C.4. Vytyčovací situace
Název přílohy
Datum: 08/2021