


POLNÍ CESTA HC6-R + VÝSADBA IPL5  
K.Ú. VIŽŇOV

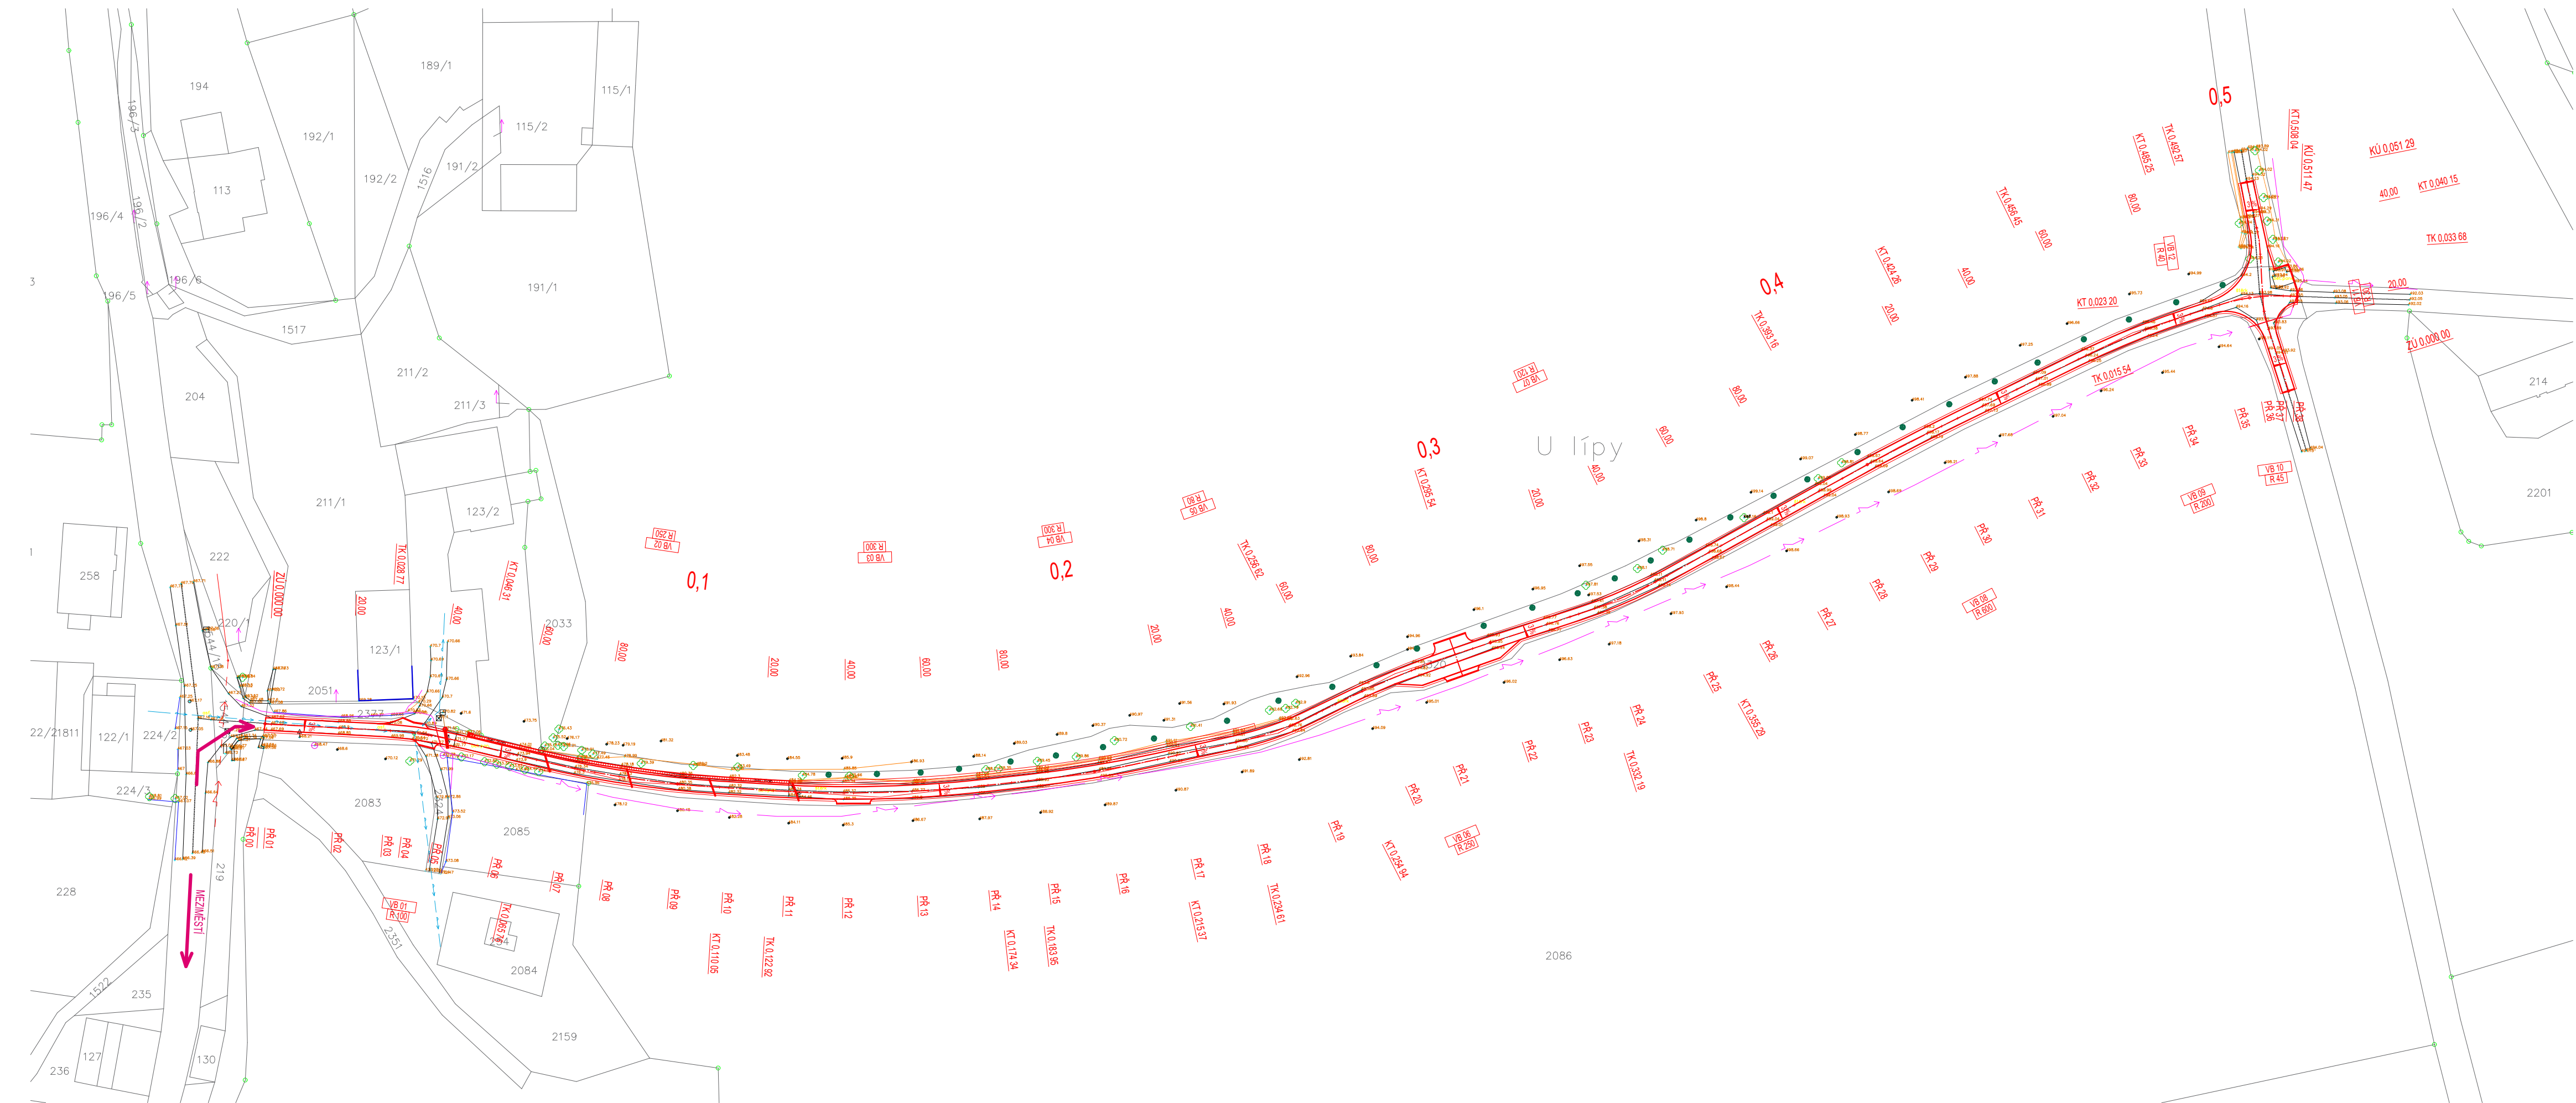

LEGENDA STÁVAJÍCÍCH INŽENÝRSKÝCH SÍTÍ


- SÍŤ SPOLEČNOSTI CETIN  
PODZEMNÍ TRASA METALICKÉHO KABELU
- SÍŤ SPOLEČNOSTI EG.D, a.s.  
NADZEMNÍ TRASA NN
- SÍŤ SPOLEČNOSTI GASNET, a.s.  
PODZEMNÍ TRASA PLYN STŘEDOTLAK STL OCEĽ D 50
- STÁVAJÍCÍ KANALIZAČNÍ SÍŤ VAK KROMĚŘÍŽ, a.s.  
PODZEMNÍ KANALIZAČNÍ TRASA PVC DN150 A BETON DN 300
- STÁVAJÍCÍ VODOVODNÍ ŘÁD  
SKD-STAVEBNÍ LIPNÍK NAD BEČVOU s.r.o.

LEGENDA NOVÝCH INŽENÝRSKÝCH SÍTÍ:

- NOVÁ DEŠŤOVÁ KANALIZAČNÍ PŘÍPOJKA – VSAK  
PODZEMNÍ KANALIZAČNÍ TRASA PVC DN 200 SN12
- PODÉLNÝ ODVODŇOVACÍ DRÉN  
FLEXIBILNÍ ODVODŇOVACÍ DRÉN PVC DN 100

Trasy sítí zakreslené v tomto výkresu mají pouze informativní charakter. Před zahájením stavebních prací je nutné sítě vytvrdit odborně způsobilou osobou. Informace na tomto výkrese jsou chráněny autorským zákonem a jejich další použití, změny či opravy jsou bez předchozího vypořádání autorských práv trestné.		Investor	
Vypracoval	Akce	STÁTNÍ POZEMKOVÝ ÚŘAD PALACHOVA 1303 503 01 NÁCHOD	
Průzkumal	POLNÍ CESTA HC6-R + VÝSADBA IPL5 V K.Ú. VIŽŇOV	DSP-DPS	
Schválil			
 Hemy 914 757 01 Valašské Meziříčí IČO:64088545	Druh dokumentace	Status dokumentace	
	B.8.2 VÝKRESY ORGANIZACE VÝSTAVBY	0823.2	
	Název dokumentu	Číslo dokumentace	
	SITUACE STAVBY	2023-0823.2	
	Měřítko 1:1000	Č. výkresu	
	Index	Datum vydání	
		11/2023	
		B.8.2b	

POLNÍ CESTA HC6-R + VÝSADBA IPL5  
K.Ú. VIŽŇOV

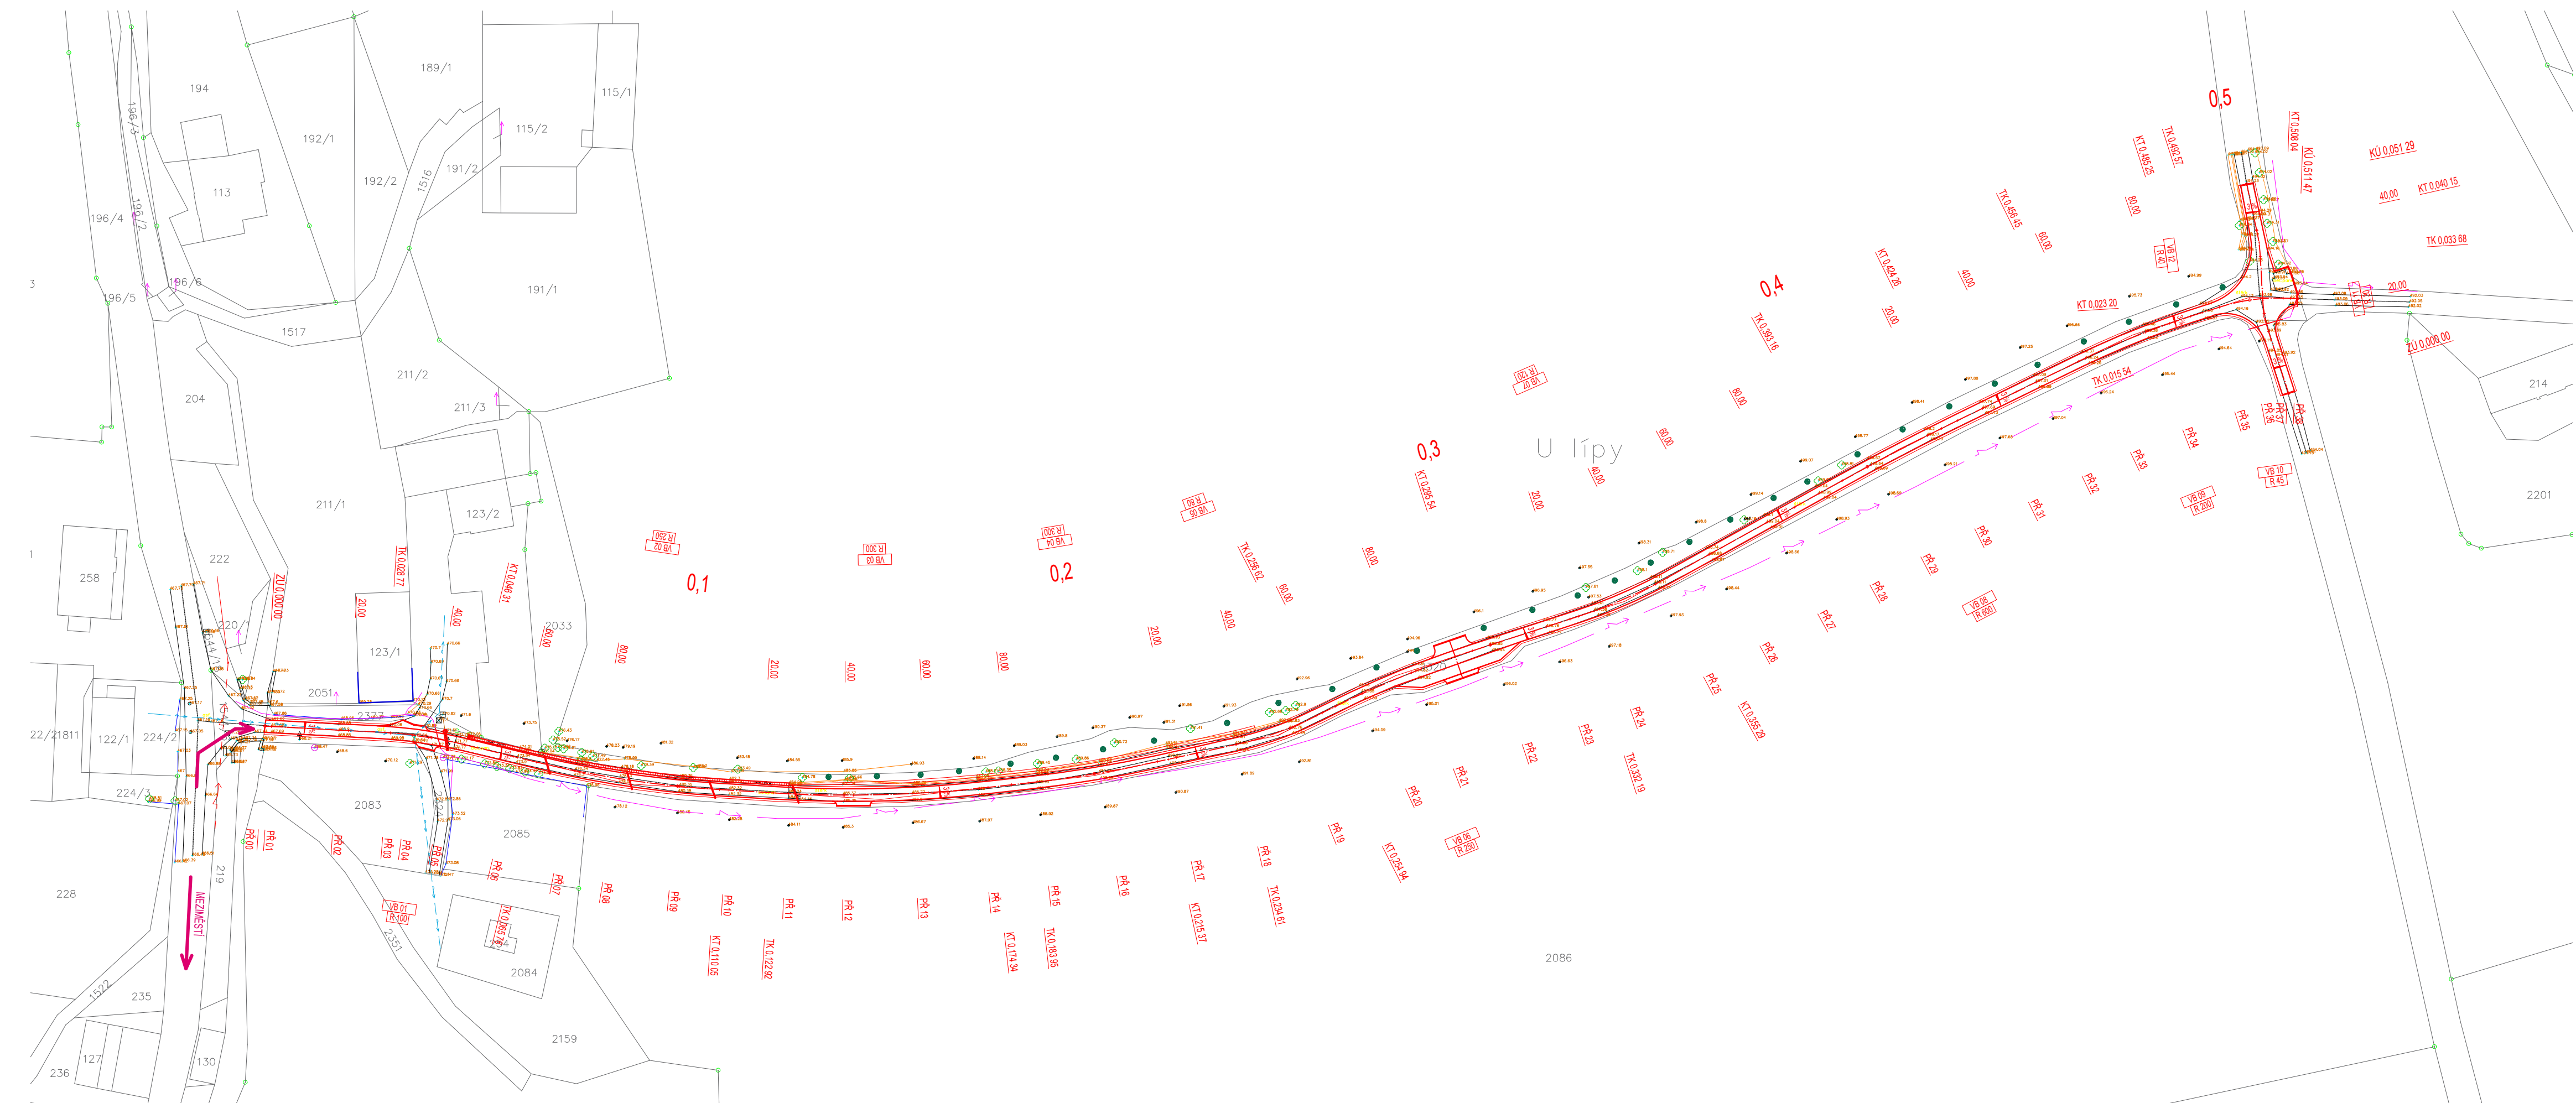

LEGENDA STÁVAJÍCÍCH INŽENÝRSKÝCH SÍTÍ

- SÍŤ SPOLEČNOSTI CETIN  
PODZEMNÍ TRASA METALICKÉHO KABELU
- SÍŤ SPOLEČNOSTI EG.D, a.s.  
NADZEMNÍ TRASA NN
- SÍŤ SPOLEČNOSTI GASNET, a.s.  
PODZEMNÍ TRASA PLYN STŘEDOTLAK STL OCEĽ D 50
- STÁVAJÍCÍ KANALIZAČNÍ SÍŤ VAK KROMĚŘÍŽ, a.s.  
PODZEMNÍ KANALIZAČNÍ TRASA PVC DN150 A BETON DN 300
- STÁVAJÍCÍ VODOVODNÍ ŘÁD  
SKD-STAVEBNÍ LIPNÍK NAD BEČVOU s.r.o.

LEGENDA NOVÝCH INŽENÝRSKÝCH SÍTÍ:

- NOVÁ DEŠŤOVÁ KANALIZAČNÍ PŘÍPOJKA – VSAK  
PODZEMNÍ KANALIZAČNÍ TRASA PVC DN 200 SN12
- PODÉLNÝ ODVODŇOVACÍ DRÉN  
FLEXIBILNÍ ODVODŇOVACÍ DRÉN PVC DN 100

Trasy sítí zakreslené v tomto výkresu mají pouze informativní charakter. Před zahájením stavebních prací je nutné sítě vytvrdit odborně způsobilou osobou. Informace na tomto výkrese jsou chráněny autorským zákonem a jejich další použití, změny či opravy jsou bez předchozího vypořádání autorských práv trestné.		Investor	
Vypracoval	Akce	STÁTNÍ POZEMKOVÝ ÚŘAD PALACHOVA 1303 503 01 NÁCHOD	
Průzkumal	POLNÍ CESTA HC6-R + VÝSADBA IPL5 V K.Ú. VIŽŇOV	DSP-DPS	
Schválil			
 Hemy 914 757 01 Valašské Meziříčí IČO:64088545	Druh dokumentace	Status dokumentace	
	B.8.2 VÝKRESY ORGANIZACE VÝSTAVBY	0823.2	
	Název dokumentu	Číslo dokumentace	
	SITUACE STAVBY	2023-0823.2	
	Měřítko 1:1000	Č. výkresu	
	Index	Datum vydání	
		11/2023	
		B.8.2b	