


# REKONSTRUKCE POLNÍCH CEST HC 1 a VC 4a v k.ú. HORNÍ PERTOLTICE

SITUACE POZEMNÍ KOMUNIKACE  
M 1 : 500

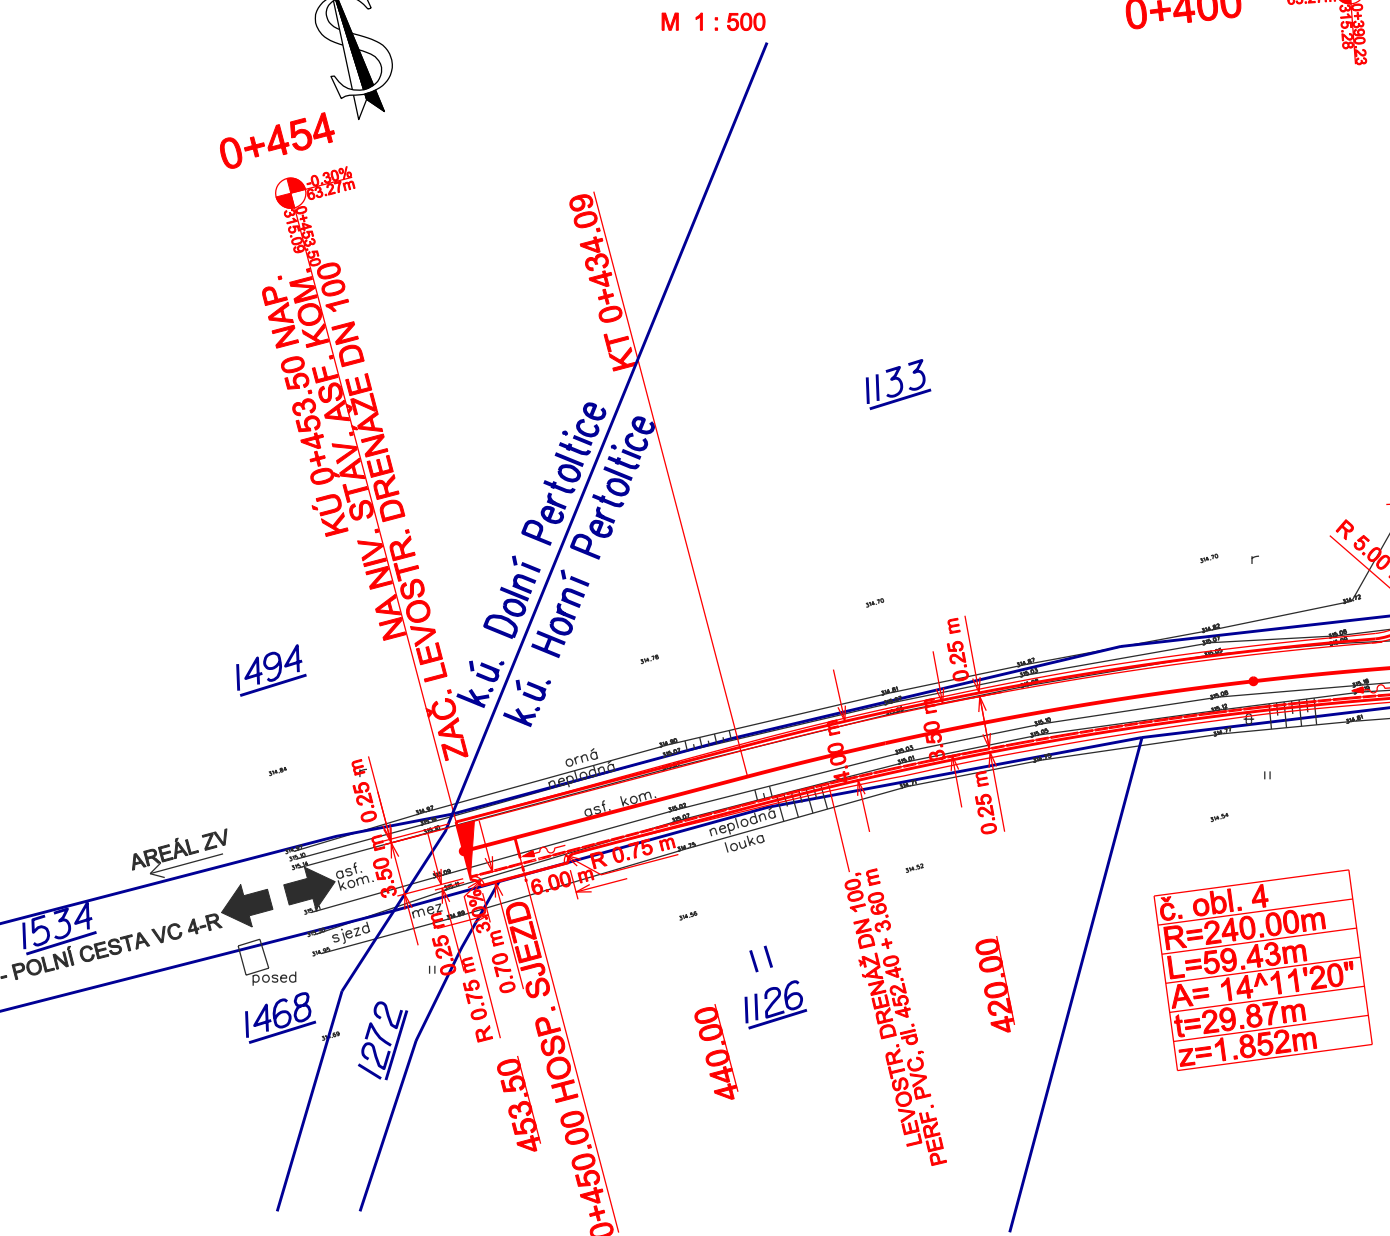

Pozn.: kóty oblouků jsou vztaženy k hraně zpevněné vozovky!

Pozn.: před zahájením stavby nutno vytyčit veškerá podzemní vedení!

ZODP. PROJEKTANT:  
VYPRACOVAL:  
SPOLUPRÁCE:

KRAJ: Liberecký

OBEC: Pertoltice

INVESTOR: ČR-SPÚ, Krajský pozemkový úřad pro LK,  
Pobočka Liberec, U Nisy 745/6a, 460 57 Liberec

AKCE:  
REKONSTRUKCE POLNÍCH CEST HC 1 a VC 4a  
v k.ú. HORNÍ PERTOLTICE  
k.ú. Horní Pertoltice  
SO 102 POLNÍ CESTA VC 4a

PŘÍLOHA:  
SITUACE POZEMNÍ KOMUNIKACE

Projekce D5  
530 02 PARDUBICE

STUPEŇ: DSP+DPS

DATUM: 5 / 25

Č. ZAKÁZ.: 01a / 2025

FORMÁT: 5 x A4

MĚŘÍTKO: 1 : 500

Č. KOPIE: Č. PŘÍLOHY:

D.1.2.1.3

LEGENDA:

- Nové hrany komunikace
- Navržené pruhy uspořádání komunikace
- Zaměření, výška terénu a popis současného stavu
- Hranice parcel dle DKM
- Stávající, svislé DZ
- Nová výsadba
- Přístup do lokality
- Číslo stávajících stromů bez opatření/s opatřením proti poškození
- Číslo parcel DKM sousedící se stavbou

Údaje o pozemcích SO 102			
Parc.č. KN	Druh pozemku	LV č.	Vlastník
1226	ostatní plocha	10001	Obec Pertoltice, Dolní Pertoltice 59, 46373 Pertoltice
1224	ostatní plocha	10001	Obec Pertoltice, Dolní Pertoltice 59, 46373 Pertoltice
1223	ostatní plocha	10001	Obec Pertoltice, Dolní Pertoltice 59, 46373 Pertoltice
1225	ostatní plocha	10001	Obec Pertoltice, Dolní Pertoltice 59, 46373 Pertoltice

DOKUMENTACI LZE UŽÍVAT POUZE VE SMYSLU PŘÍSLUŠNÉHO SMLUVNÍHO VZTAHU. KOPÍROVÁNÍ A ROZMNOŽOVÁNÍ POUZE PO PŘEDCHOZÍM SOUHLASU ING. RADOMÍRA VALKY.