



# POKLOP POŽERÁKU

## MĚŘÍTKO 1:10

PŮDORYS

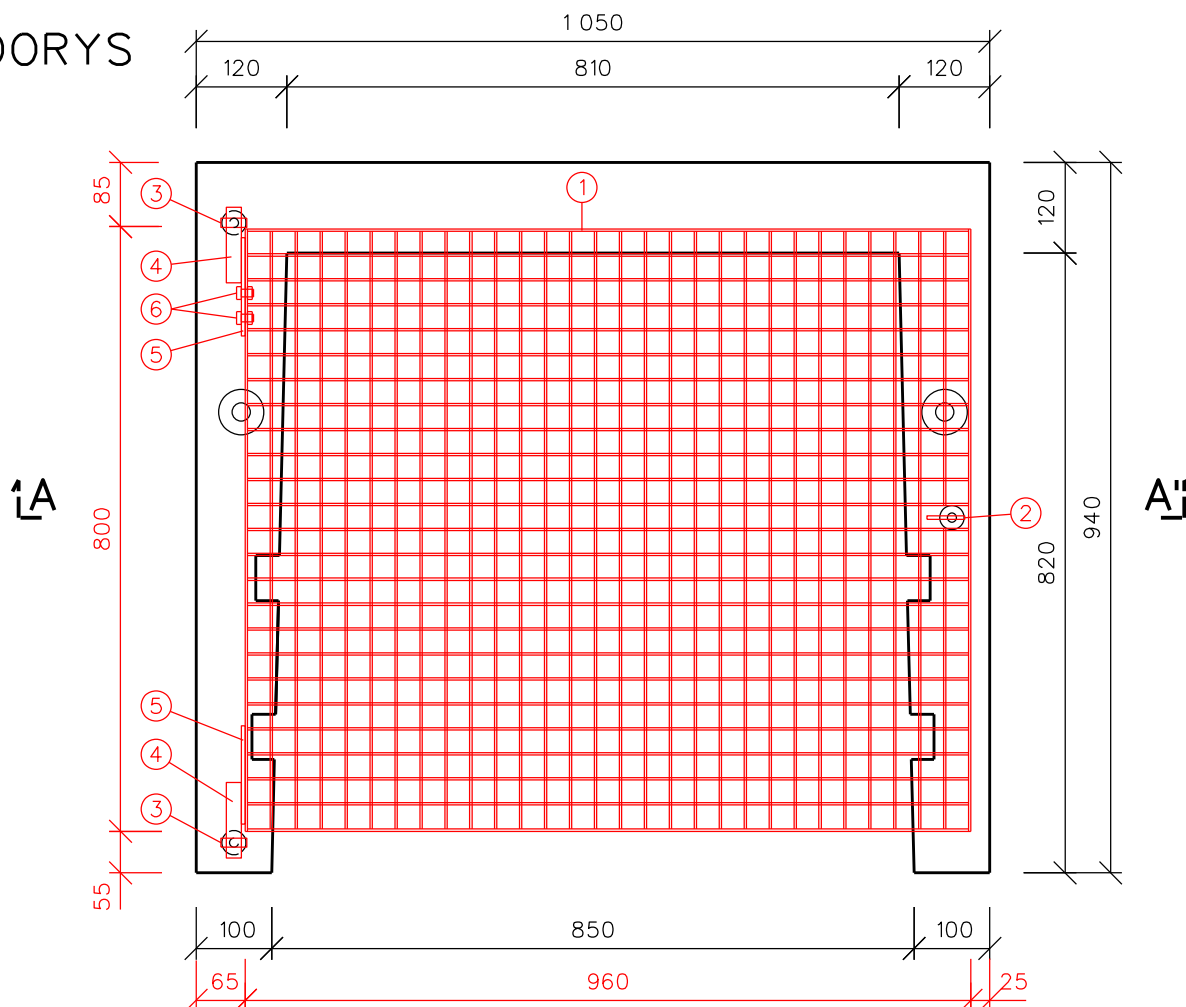

ŘEZ A-A'

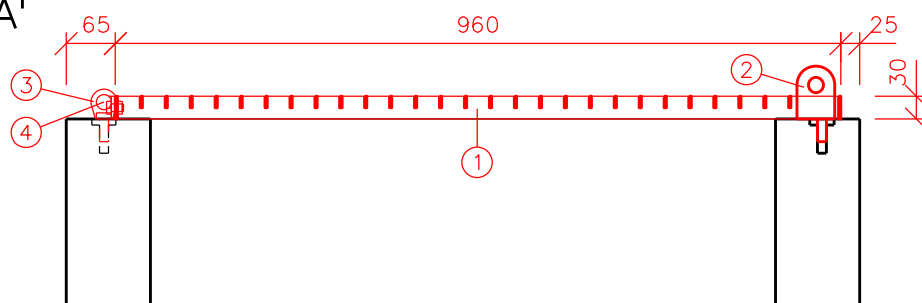

- ① OCELOVÝ SVAŘOVANÝ ROŠT POZINKOVANÝ 960x800 mm,  
NOSNÁ PÁSKA 30x3 mm, VELIKOST OKA 30x30 mm
- ② PÁSOVINA 50x5 mm S OTVOREM K UZAMČENÍ (NA PÁSOVINU  
PŘIVÁŘENA ZÁVITOVÁ TYČ)
- ③ TYPOVÝ ŠROUB S OKEM
- ④ ČEP
- ⑤ PÁSOVINA 30x5 mm
- ⑥ 2x ŠROUB + 2x MATICE

V PROJEKTOVÉ DOKUMENTACI JE PROVEDEN POUZE PŘEDBĚŽNÝ NÁVRH POKLOPU.  
TATO PŘÍLOHA SLOUŽÍ JAKO PODKLAD PRO ZHOTOVITELE DÍLENSKÉ DOKUMENTACE.