


DILATAČNÍ SPÁRA, MĚŘÍTKO 1:25

PŮDORYS



DETAIL DILATAČNÍ SPÁRY

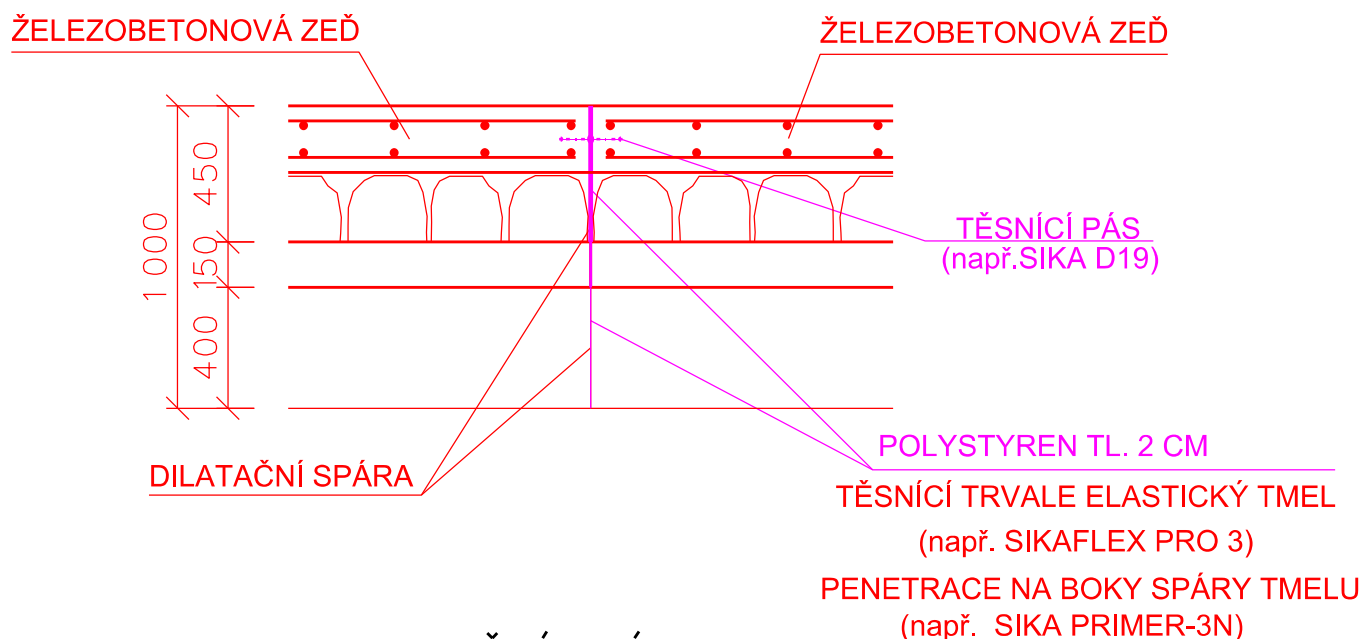