


KOORDINAČNÍ SITUAČNÍ VÝKRES
 SO 807 - INTERAKČNÍ PRVEK IPN 7
 M 1:500

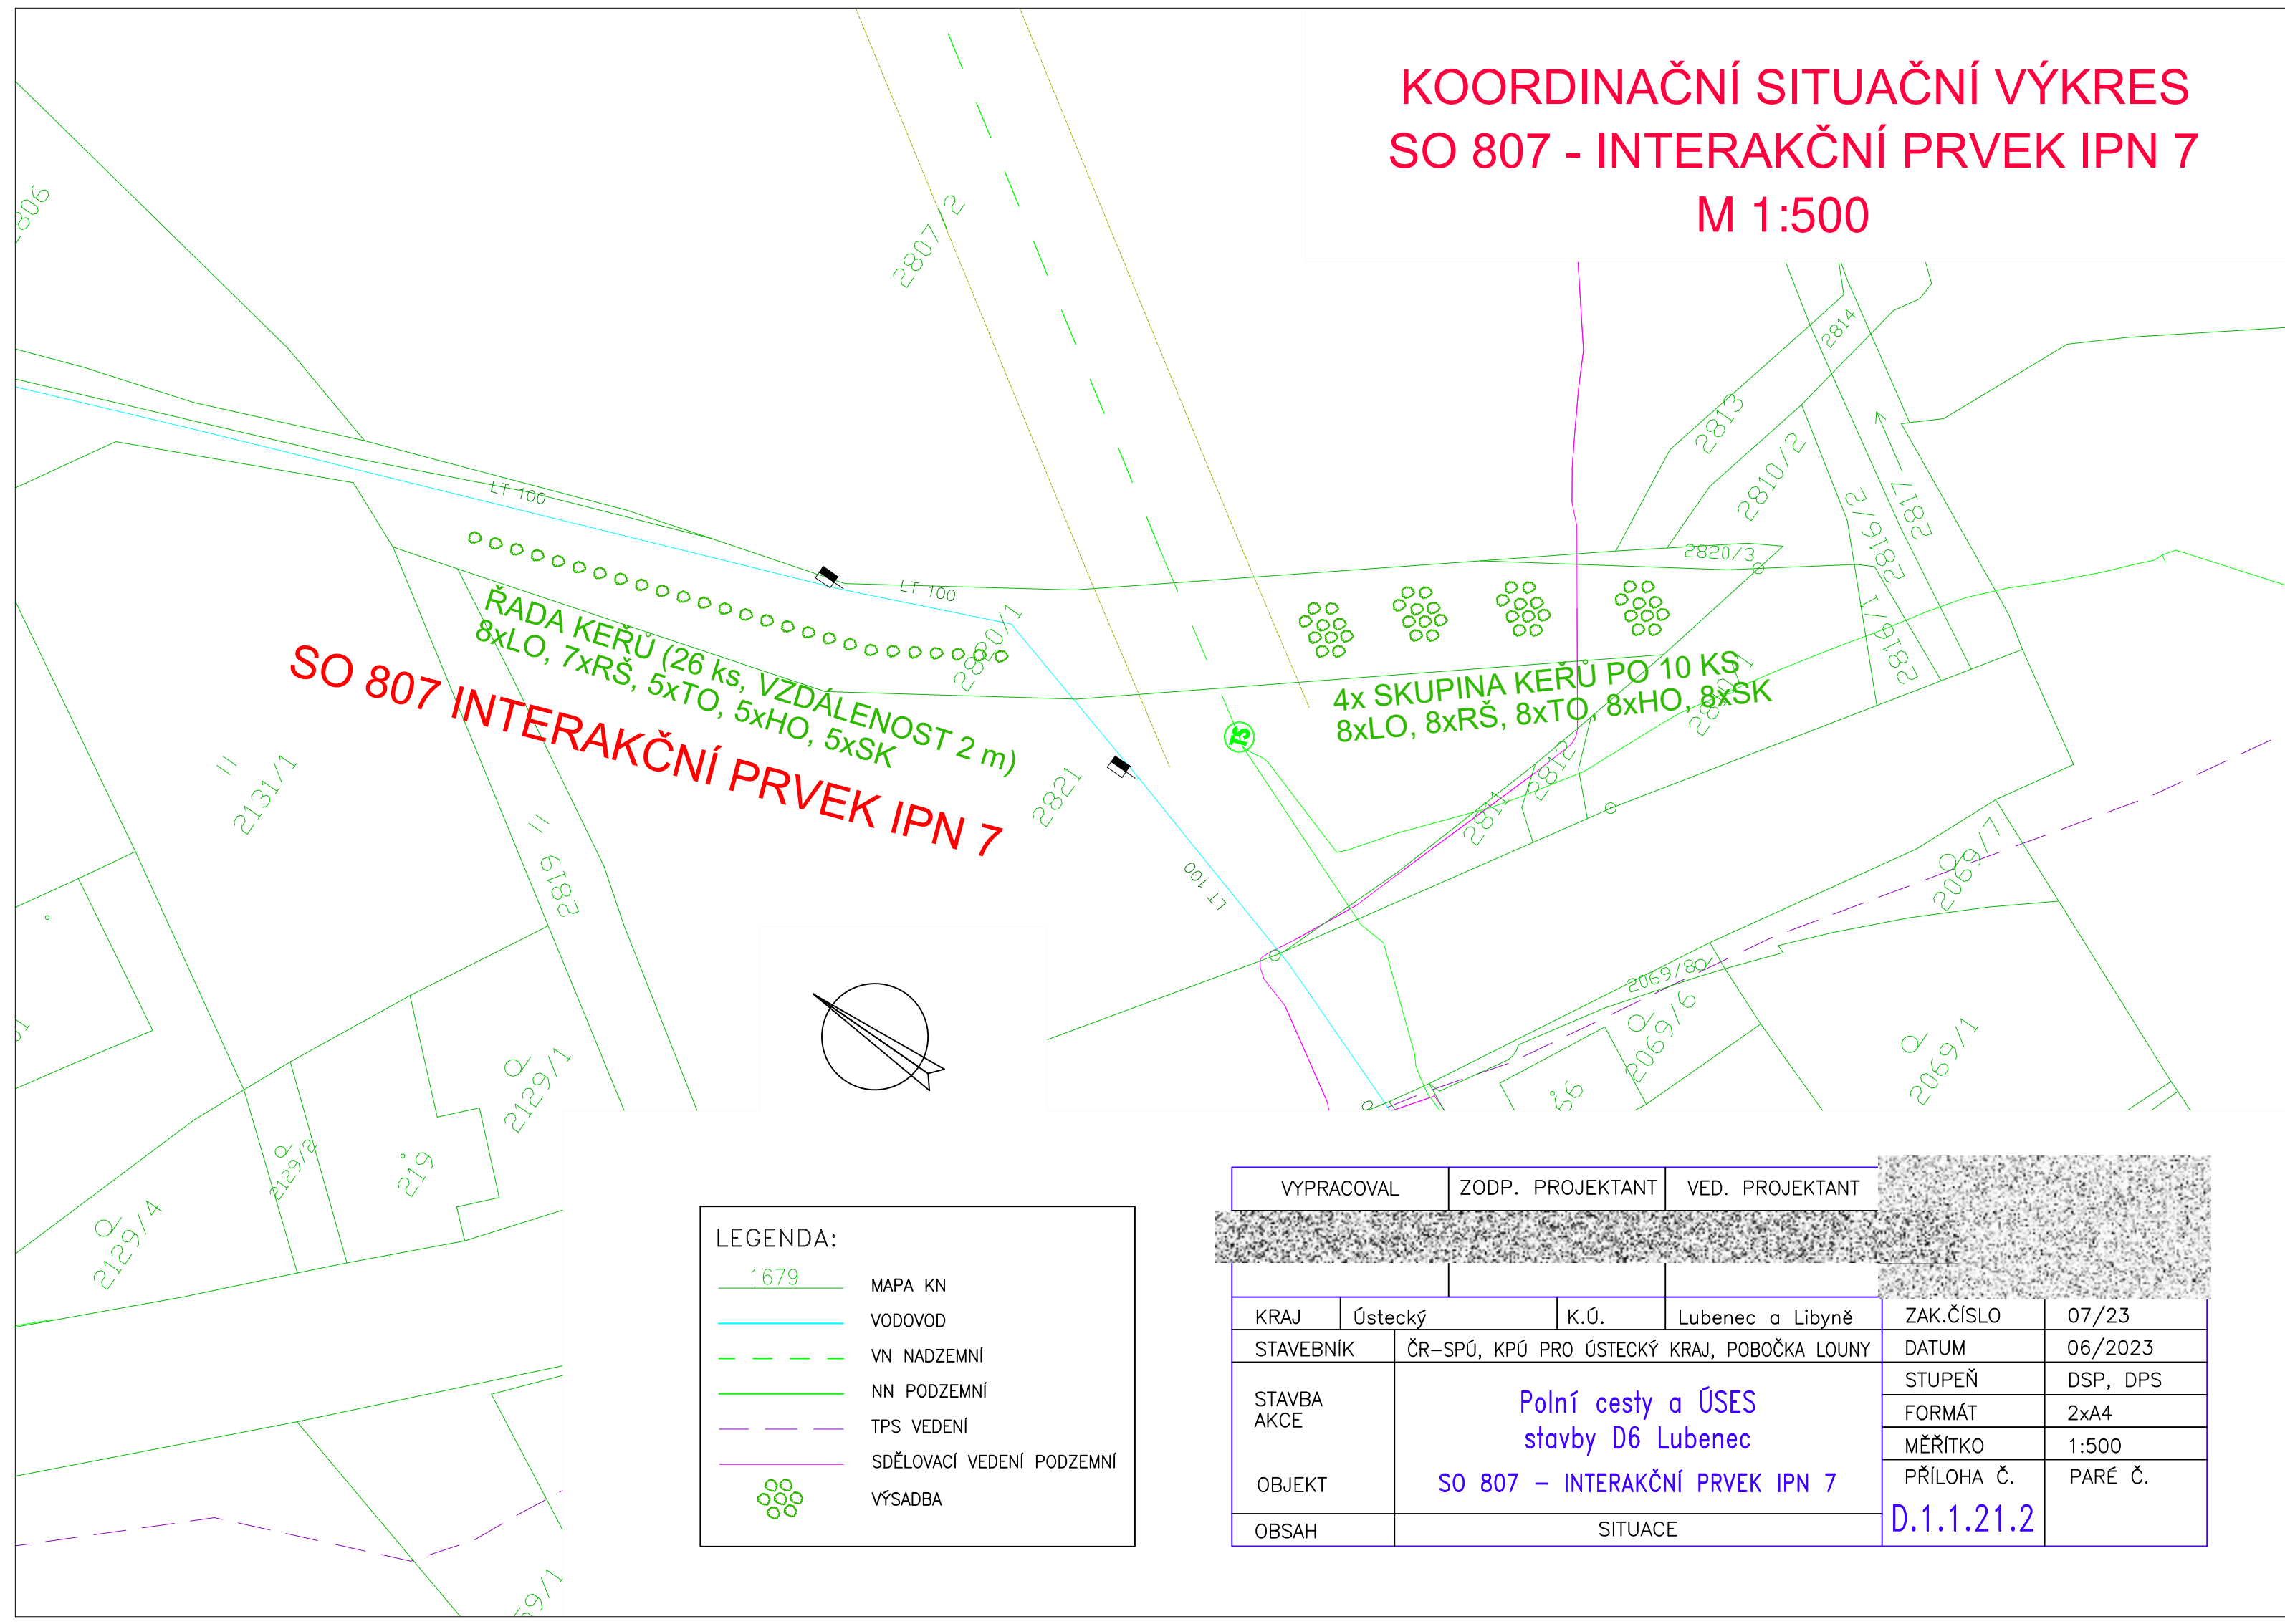

| | | | | | |
|----------------|--|------------------|------------------|-----------------|----------|
| VYPRACOVAL | | ZODP. PROJEKTANT | | VED. PROJEKTANT | |
| | | | | | |
| KRAJ | Ústecký | K.Ú. | Lubenec a Libyně | ZAK.ČÍSLO | 07/23 |
| STAVEBNÍK | ČR–SPÚ, KPÚ PRO ÚSTECKÝ KRAJ, POBOČKA LOUNY | | | DATUM | 06/2023 |
| STAVBA AKCE | <p>Polní cesty a ÚSES stavby D6 Lubenec</p> <p>SO 807 – INTERAKČNÍ PRVEK IPN 7</p> | | | STUPEŇ | DSP, DPS |
| OBJEKT | | | | FORMÁT | 2xA4 |
| | | | | MĚŘÍTKO | 1:500 |
| OBSAH | SITUACE | | | PŘÍLOHA Č. | PARÉ Č. |