



Pomáhat a chránit

POLICIE ČESKÉ REPUBLIKY  
KRAJSKÉ ŘEDITELSTVÍ POLICIE JIHOČESKÉHO KRAJE  
ÚZEMNÍ ODBOR TÁBOR  
Dopravní inspektorát  
Soběslavská 2763  
390 05 Tábor

JID:PCR02ETRPO94229387



KRPC-126803-2/ČJ-2025-020806

Tábor: 2. října 2025

Počet listů: 1

Příloha: odsouhlasená situace DIO

VODOHOSPODÁŘSKÝ ROZVOJ A VÝSTAVBA a.s.  
Nábřeží 90/4, Smíchov  
150 00 Praha 5

Náchod u Tábora, sil. č. II/603, přechodná úprava provozu – vyjádření Policie ČR.

Policie České republiky, Krajské ředitelství policie Jihočeského kraje, Územní odbor Tábor, dopravní inspektorát, jako orgán vykonávající státní správu ve věcech bezpečnosti a plynulosti provozu na pozemních komunikacích, **souhlasí** v souladu s ustanovením § 77 zákona č. 361/2000 Sb., o provozu na pozemních komunikacích, v platném znění, s návrhem přechodné úpravy provozu na silnici II. třídy č. 603 v k. ú. Náchod u Tábora, z důvodu zajištění bezpečného výjezdu vozidel stavby z místa ležícího mimo pozemní komunikaci na výše uvedenou silnici v rámci realizace stavby „Revitalizace potoků Radimovický a Svrabovský.

Vozidla vjíždějící na silnici III. třídy č. 00346 musí být předem očištěna tak, aby neznečišťovala uvedenou pozemní komunikaci.

Vyhrazujeme si právo úpravy dopravního značení v případě ohrožení bezpečnosti či plynulosti provozu na pozemních komunikacích.

*Ing. Ladislava Bendáková*  
z r. por. Ing. Ladislava Bendáková  
dopravní inženýr



npor. Mgr. Jan Rychtecký  
vedoucí DI Tábor


Soběslavská 2763  
390 05 Tábor

Tel.: +420 974 238 575

Fax: +420 974 238 928

e-mail: krpc.podatelna@podatelna.gov.cz



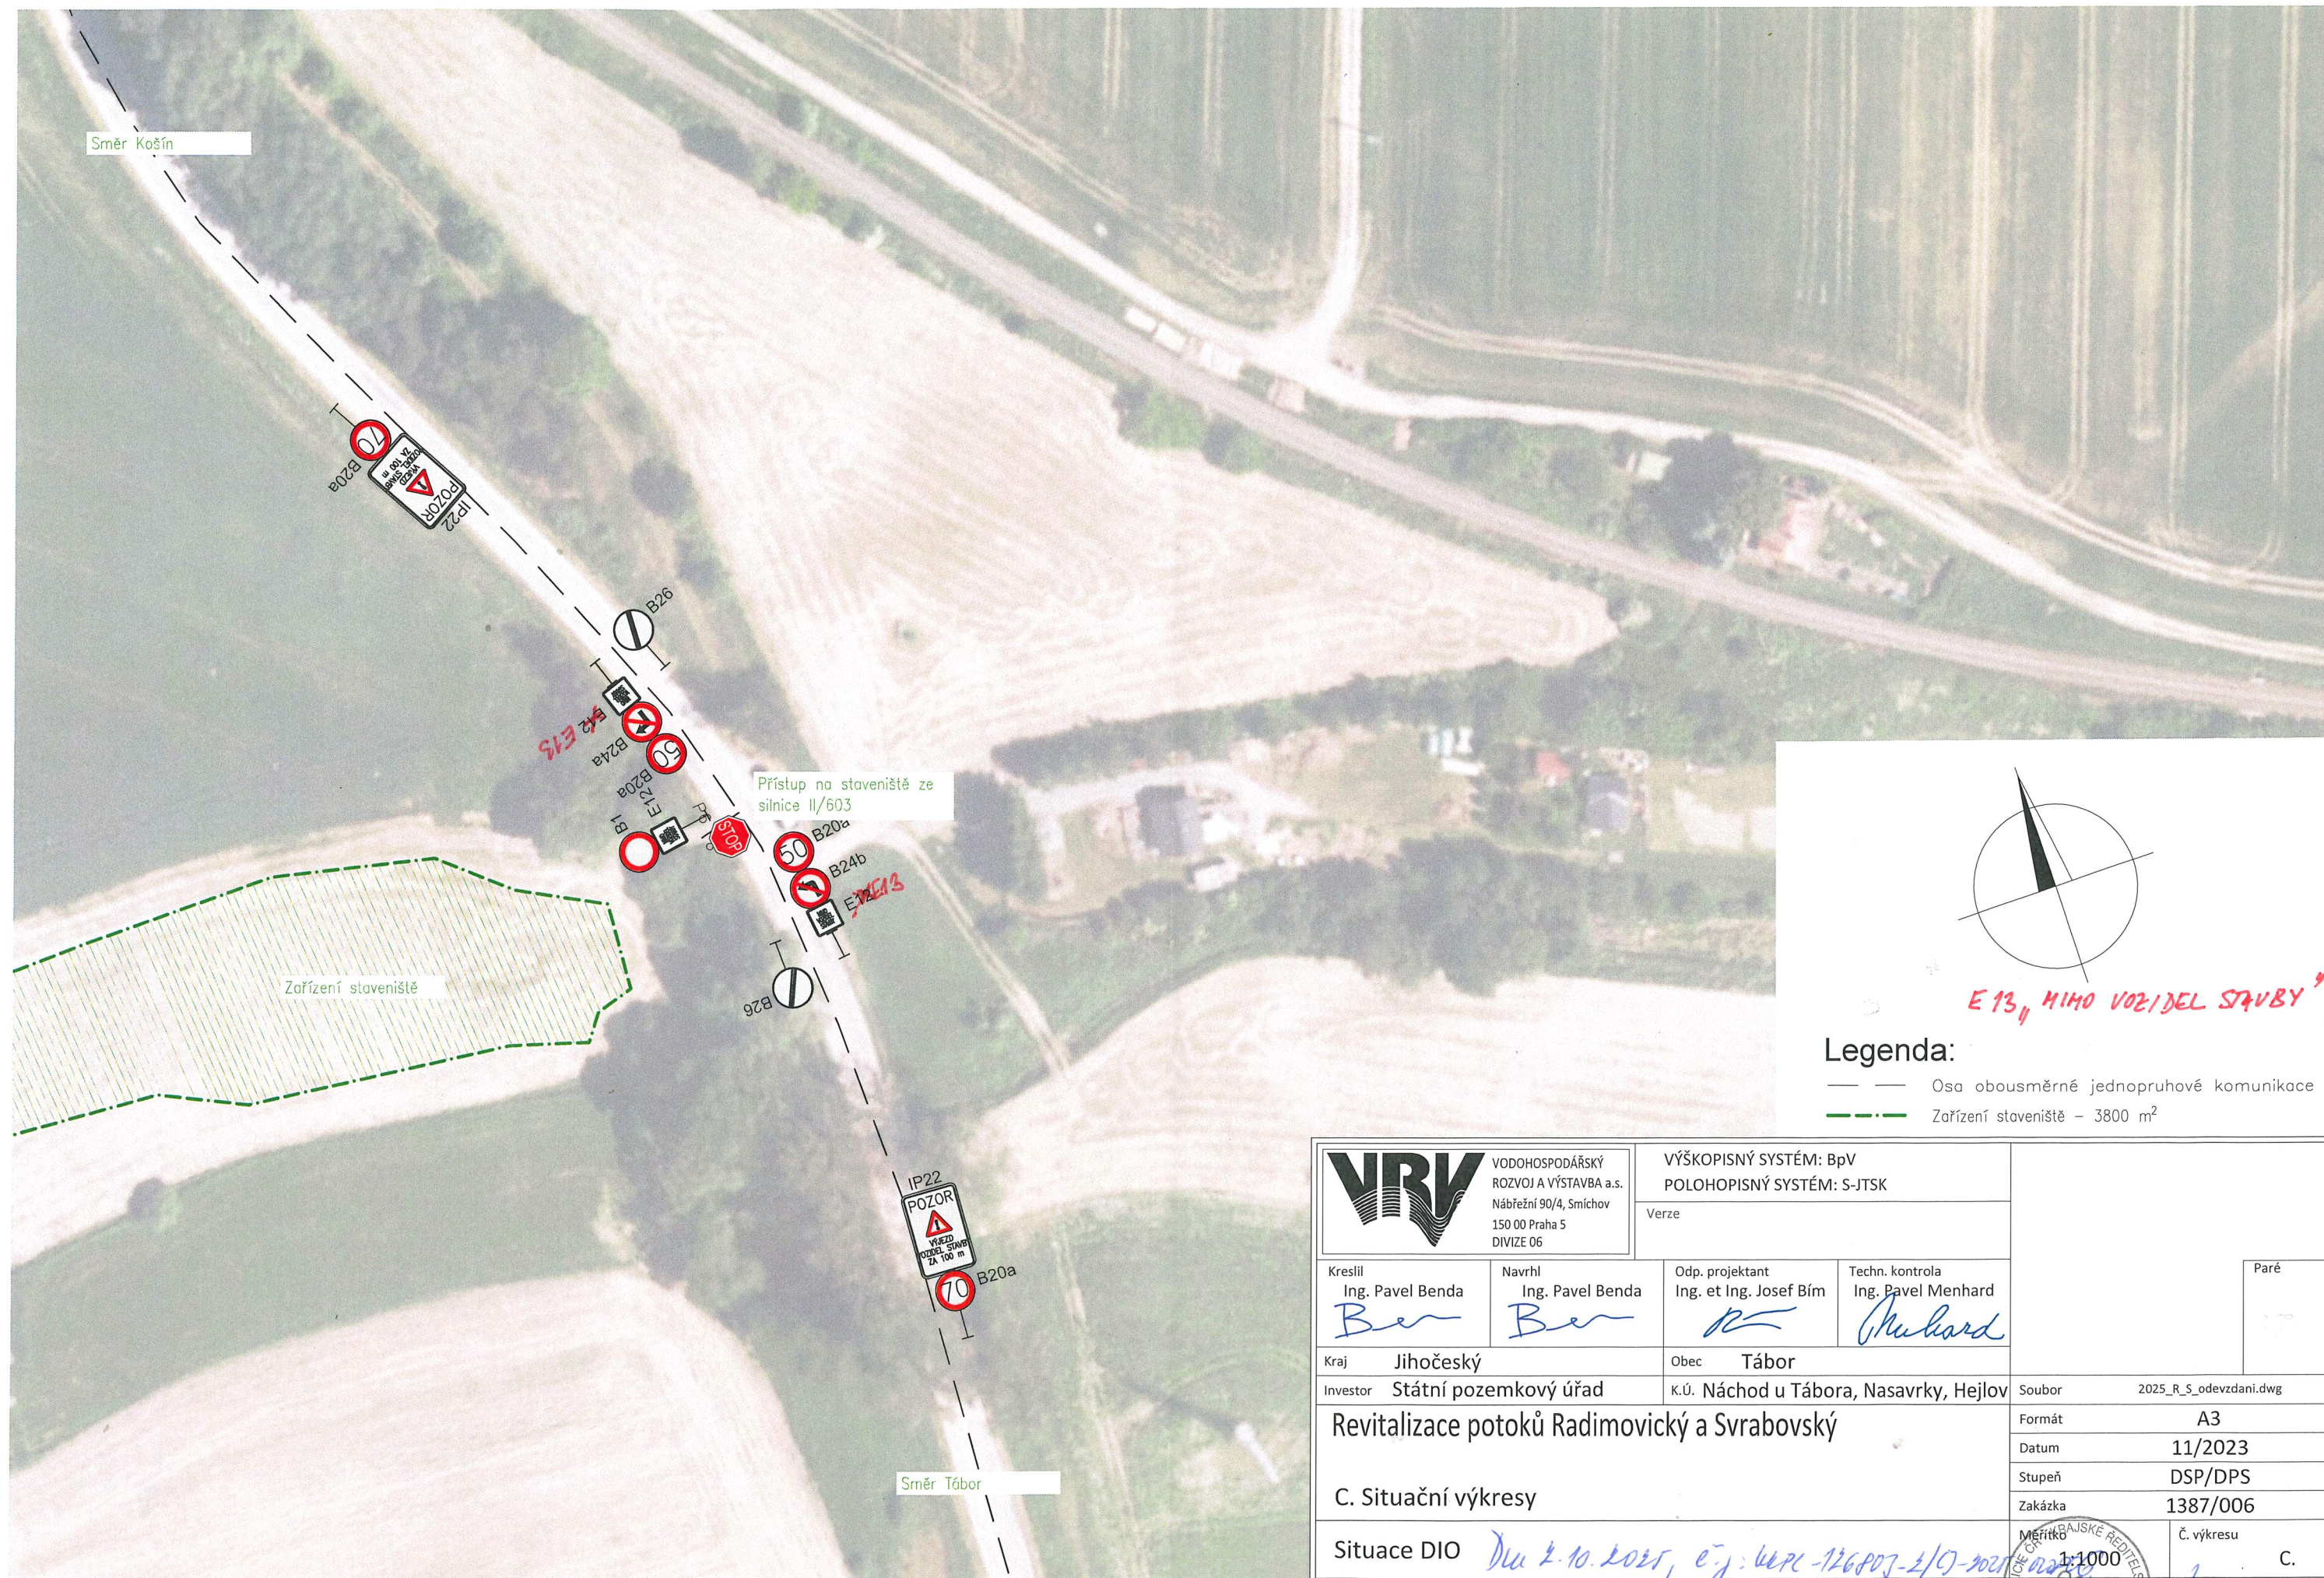

Legenda:

- Osa obousměrné jednapruhové komunikace
- Zařízení staveniště – 3800 m<sup>2</sup>

<b>VRV</b> VODOHOSPODÁŘSKÝ ROZVOJ A VÝSTAVBA a.s. Nábřeží 90/4, Smíchov 150 00 Praha 5 DIVIZE 06		VÝŠKOPISNÝ SYSTÉM: BpV POLOHOVISNÝ SYSTÉM: S-JTSK Verze		Paré
Kreslil Ing. Pavel Benda <i>Benda</i>	Navrhl Ing. Pavel Benda <i>Benda</i>	Odp. projektant Ing. et Ing. Josef Bím <i>Bím</i>	Techn. kontrola Ing. Pavel Menhard <i>Menhard</i>	
Kraj Jihočeský	Obec Tábor	K.Ú. Náchod u Tábora, Nasavrky, Hejlov		Soubor 2025_R_S_odevzdani.dwg
Investor Státní pozemkový úřad				Formát A3
Revitalizace potoků Radimovický a Svrabovský				Datum 11/2023
C. Situační výkresy				Stupeň DSP/DPS
Situační výkresy				Zakázka 1387/006
Měřítko 1:1000 <i>1:1000</i>				Č. výkresu C.

