



SOUŘADNICE JTSK			
OZNAČ.	Y	X	
1	668071.6040	1003689.1286	
2	668076.1985	1003685.8907	
3	668065.4958	1003687.1904	
4	668065.6496	1003586.5314	
5	668054.1933	1003587.8312	
6	668064.4528	1003576.2736	
7	668053.0265	1003577.5734	
8	668.053.1503	1003476.9144	
9	668041.7240	1003478.2142	
10	668049.8638	1003470.2304	
11	668049.0907	1003463.2695	

DŘEVIN CELKEM, DÉLKA LBK 240 m	
KL Javor klen (Acer pseudoplatanus)	42 ks
LP Lípa srdčitá (Tilia cordata)	42 ks
DB Dub letní(Quercus robur)	30 ks
HB Habr obecný (Carpinus betulus)	45 ks
TR Třešň ptačí (Prunus avium)	24 ks
STROMY CELKEM 183 ks	
HI Hloh obecný (Crataegus laevigata)	162 ks
Rš Růže šípková (Rosa canina)	138 ks
Lo Líska obecká (Corylus avellana)	194 ks
Sk Svída krvavá (Swida sanguinea)	195 ks
KEŘE CELKEM 689 ks	

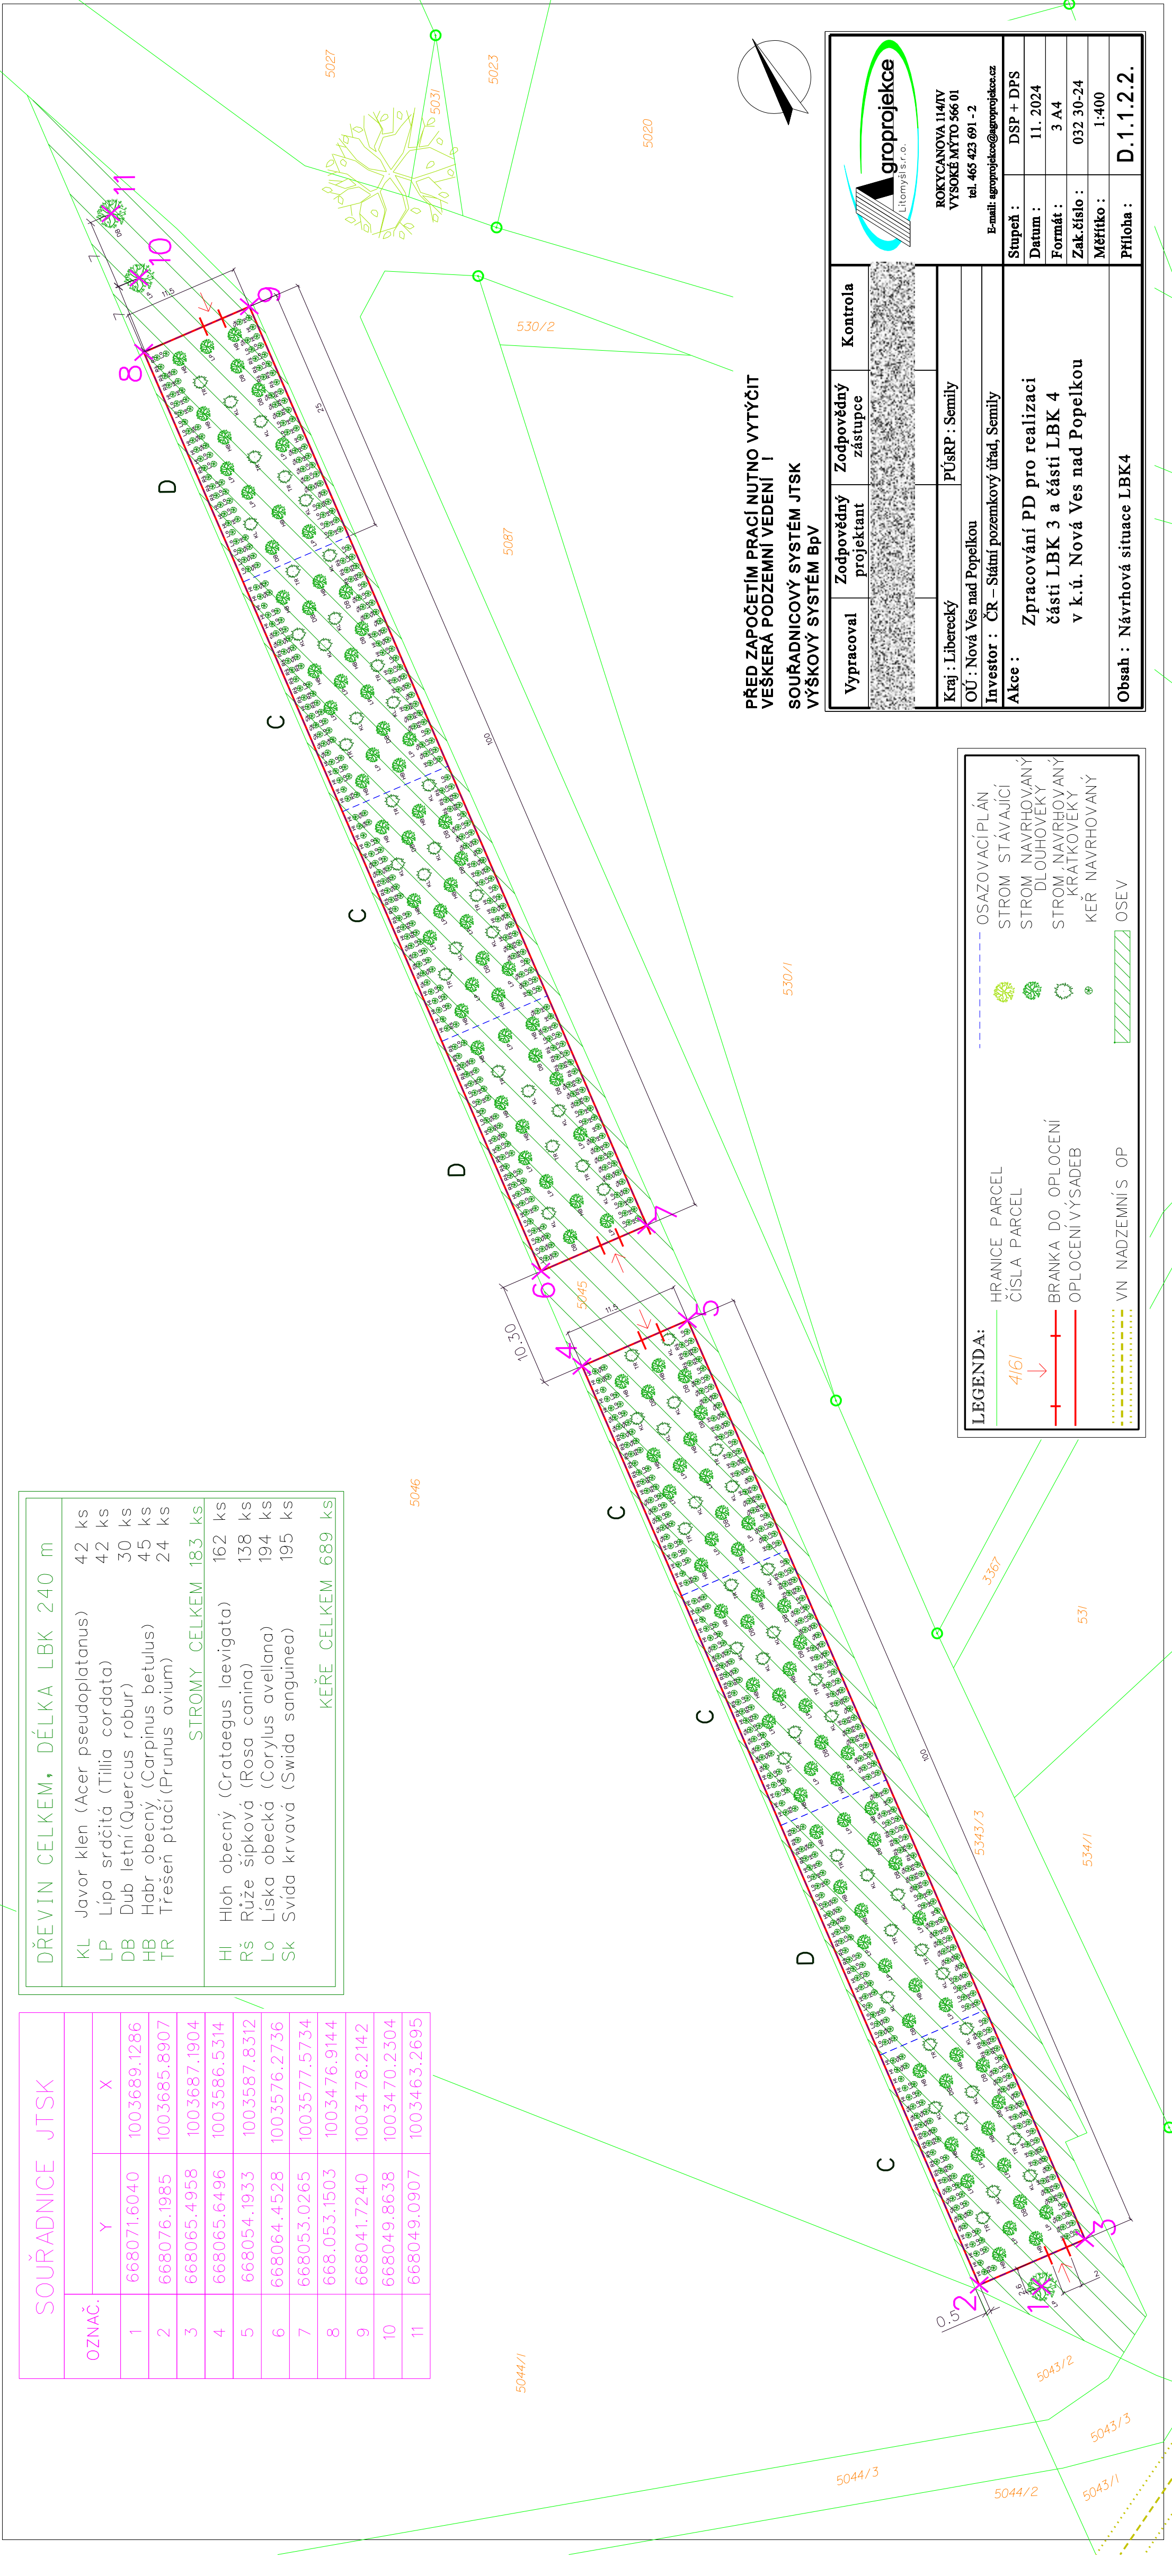

PŘED ZAPOČETÍM PRACÍ NUTNO VYTÝČIT
VEŠKERÁ PODZEMNÍ VEDENÍ
SOUŘADNICOVÝ SYSTÉM JTSK
VÝŠKOVÝ SYSTÉM BpV

		ROKÝCANOVÁ 114/IV VYSOKÉ MYTO 566 01 tel. 463 423 691 - 2 E-mail: agroprojekce@agroprojekce.cz	
Vypracoval	Zodpovědný projektant	Zodpovědný zástupce	Kontrola
Kraj : Liberecký		PÚsRP : Semily	
OU : Nová Ves nad Popelkou			
Investor : ČR – Státní pozemkový úřad, Semily			
Akce : Zpracování PD pro realizaci části LBK 3 a části LBK 4 v k.ú. Nová Ves nad Popelkou			
Stupeň : DSP + DPS			
Datum : 11. 2024			
Formát : 3 A4			
Zak.číslo : 032 30-24			
Měřítko : 1:400			
Obsah : Návrhová situace LBK4			
Příloha : D.1.1.2.2.			