
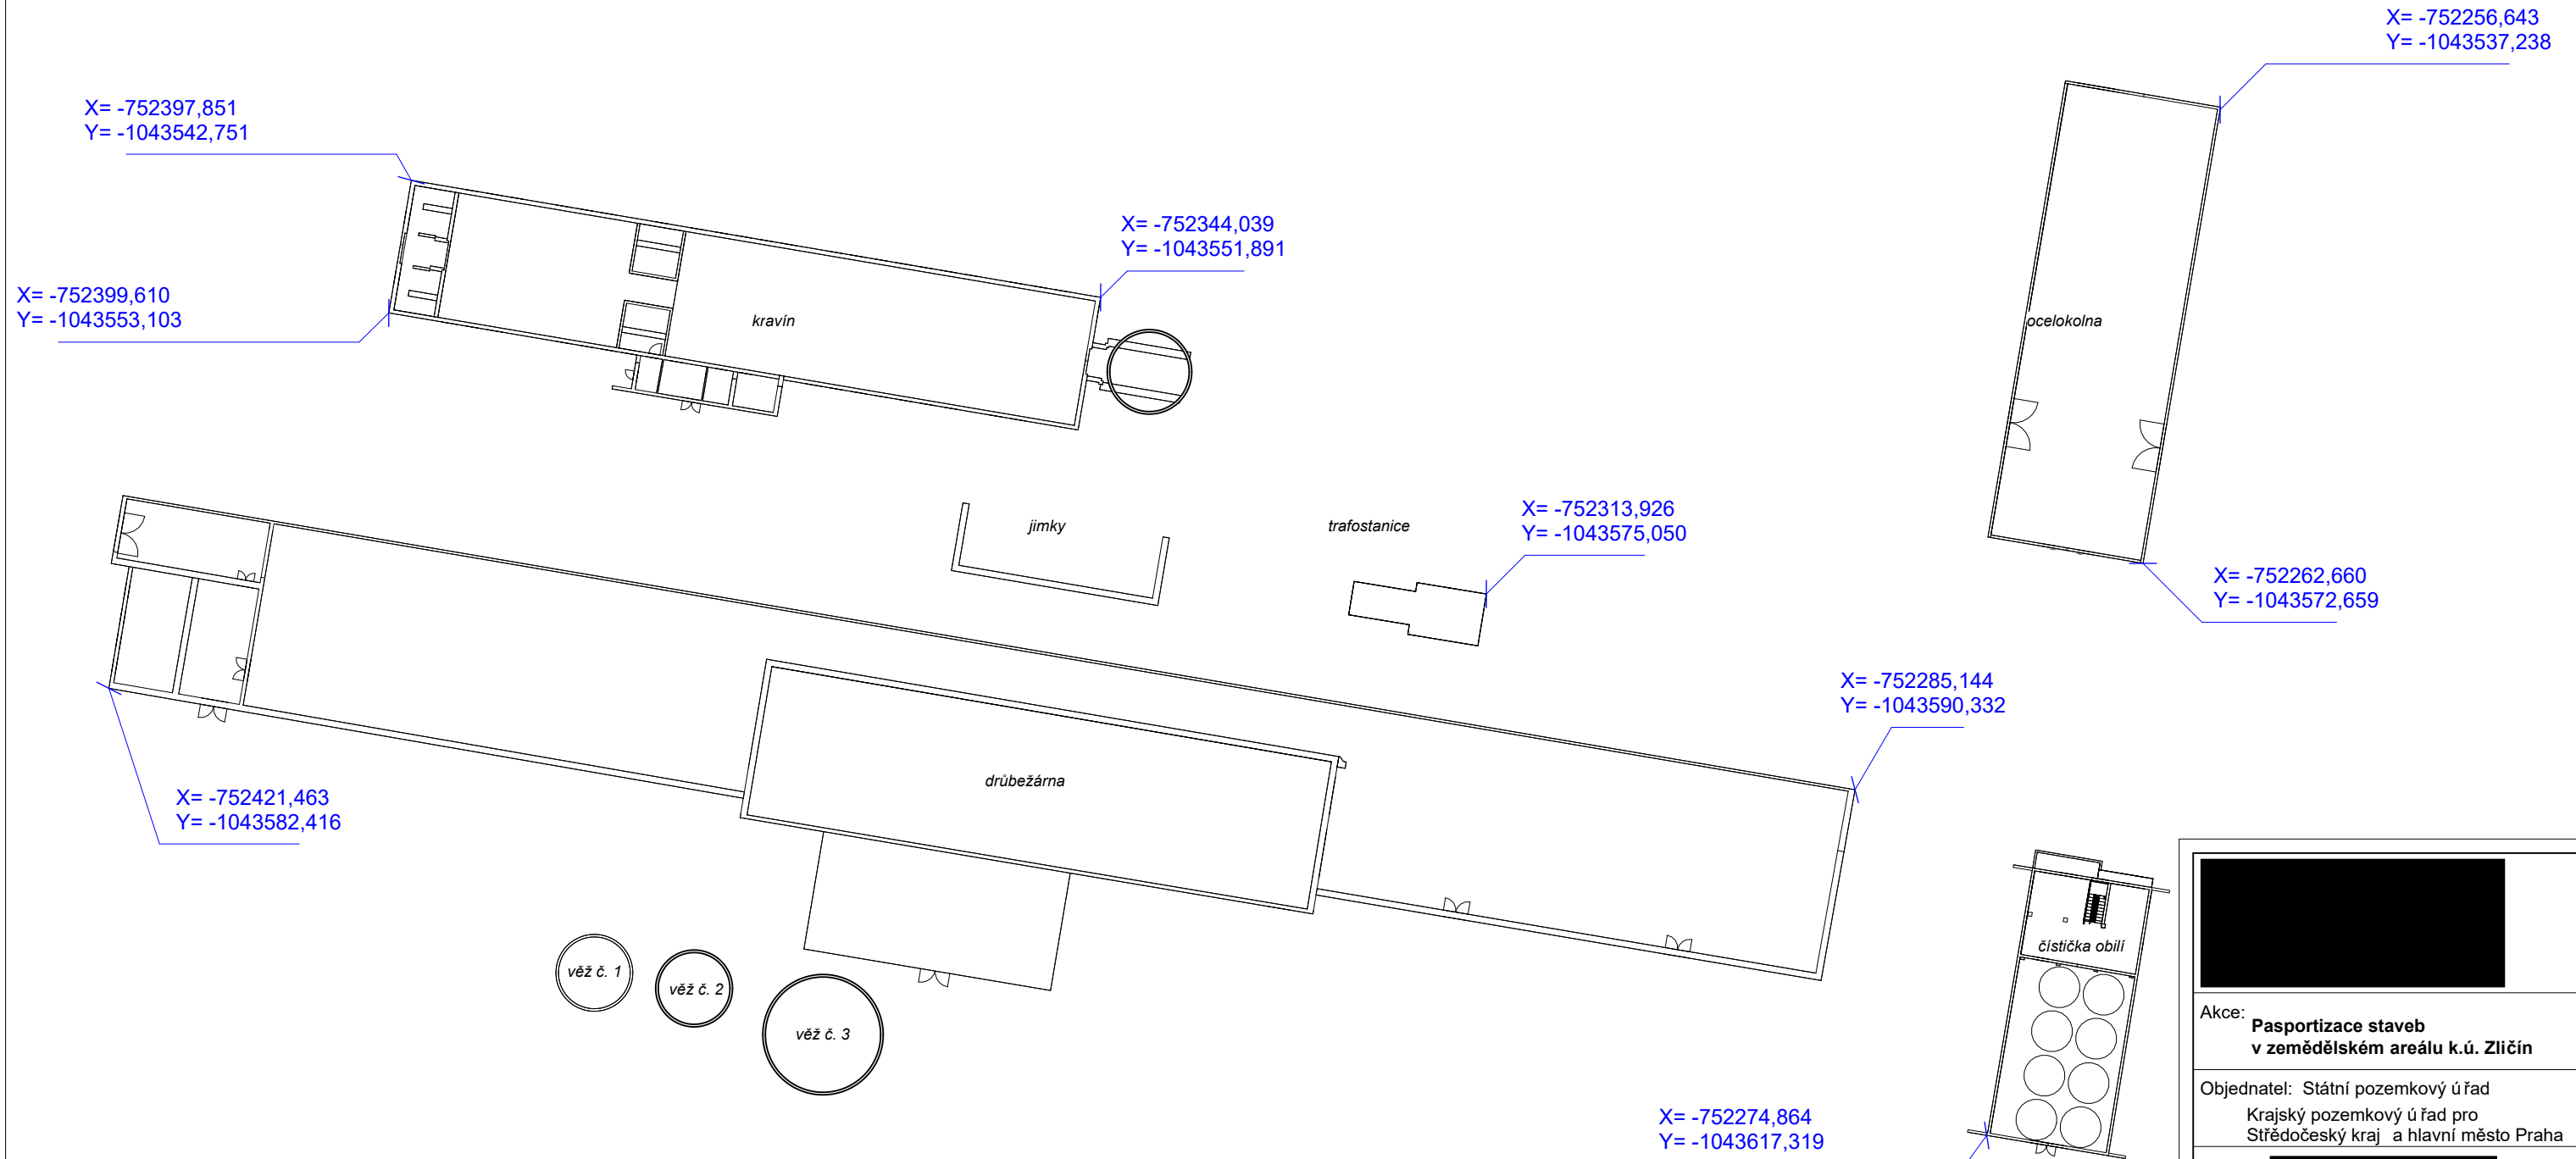


1 Situační výkres


1 : 500

SEVER

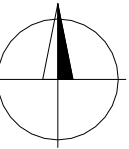


Akce: Pasportizace staveb v zemědělském areálu k.ú. Zličín		
Objednatel: Státní pozemkový úřad Krajský pozemkový úřad pro Středočeský kraj a hlavní město Praha		
Autor:		
Souřadnicový systém: S-JTSK		
Výškový systém: Bpv		
Formát: A3	Číslo listu: 1	
Datum: 22/11/25		
Měřítko: 1 : 500		
Zakázka: 148/ 2 0 2 5		

1 Drůbežárna - půdorys
1 : 500

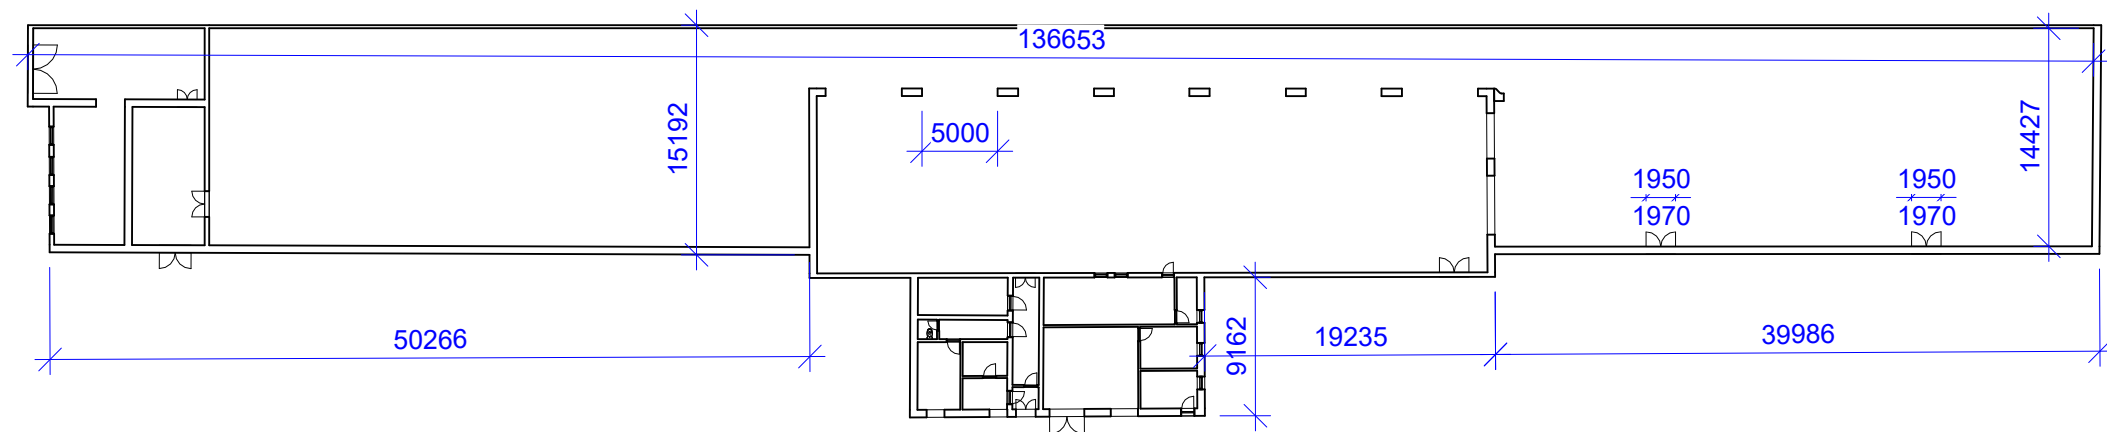



Akce: Pasportizace staveb v zemědělském areálu k.ú. Zličín		
Objednatel: Státní pozemkový úřad Krajský pozemkový úřad pro Středočeský kraj a hlavní město Praha		
Autor:		
Souřadnicový systém: S-JTSK		
Výškový systém: Bpv		
Formát: A3	Číslo listu: 2	
Datum: 22/11/25		
Měřítko: 1 : 500		
Zakázka: 148/ 2 0 2 5		

1 Drůbežárna - příčný řez 1
1 : 100

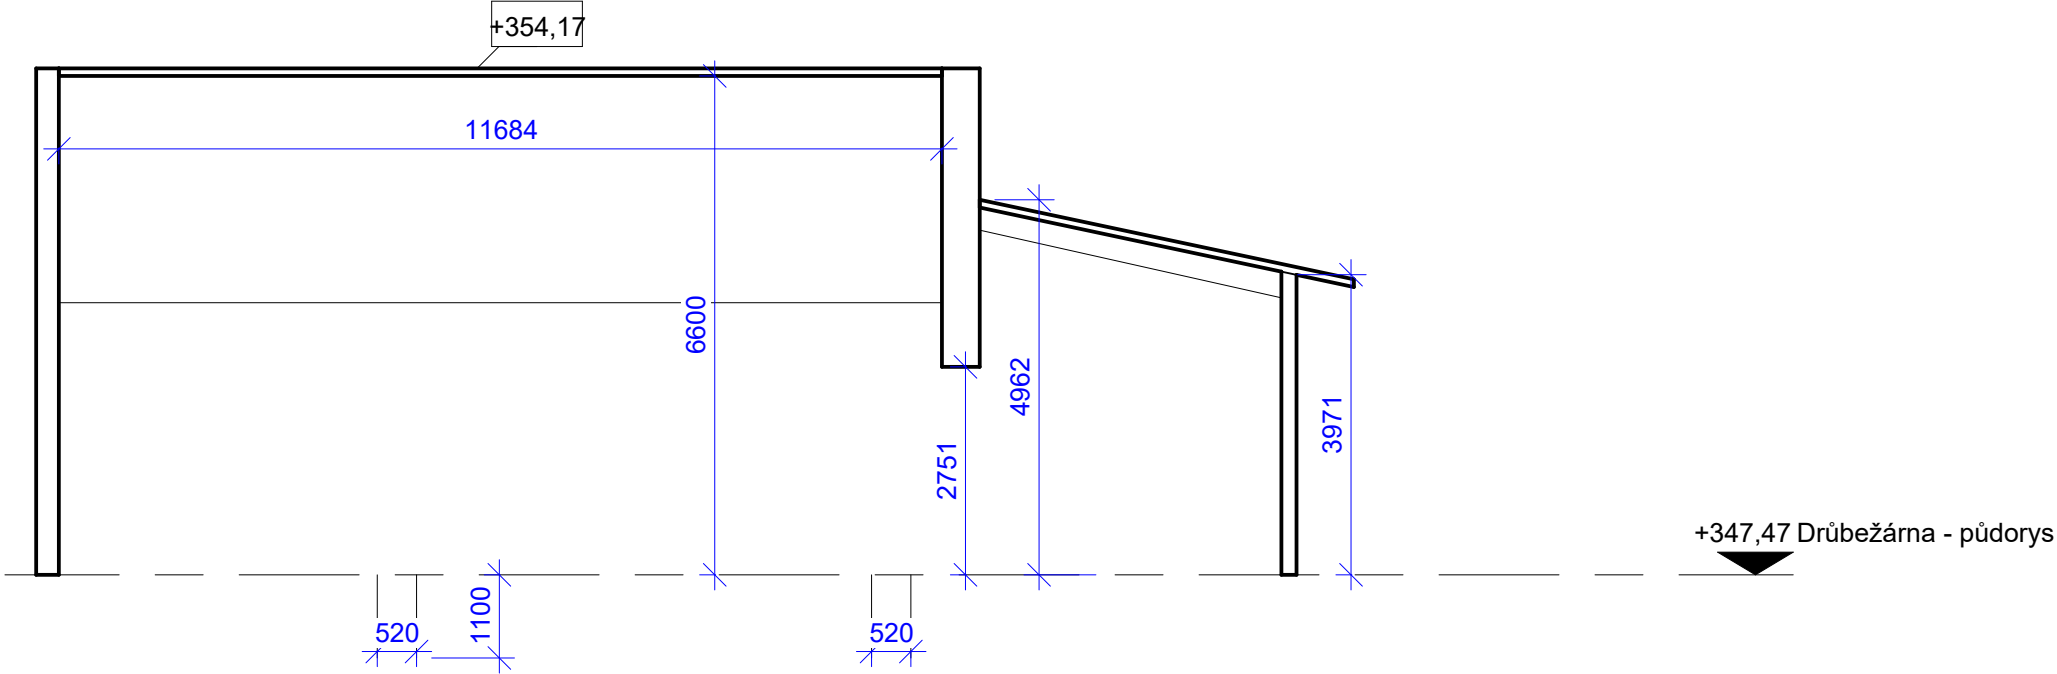


2 Drůbežárna - příčný řez 2
1 : 100

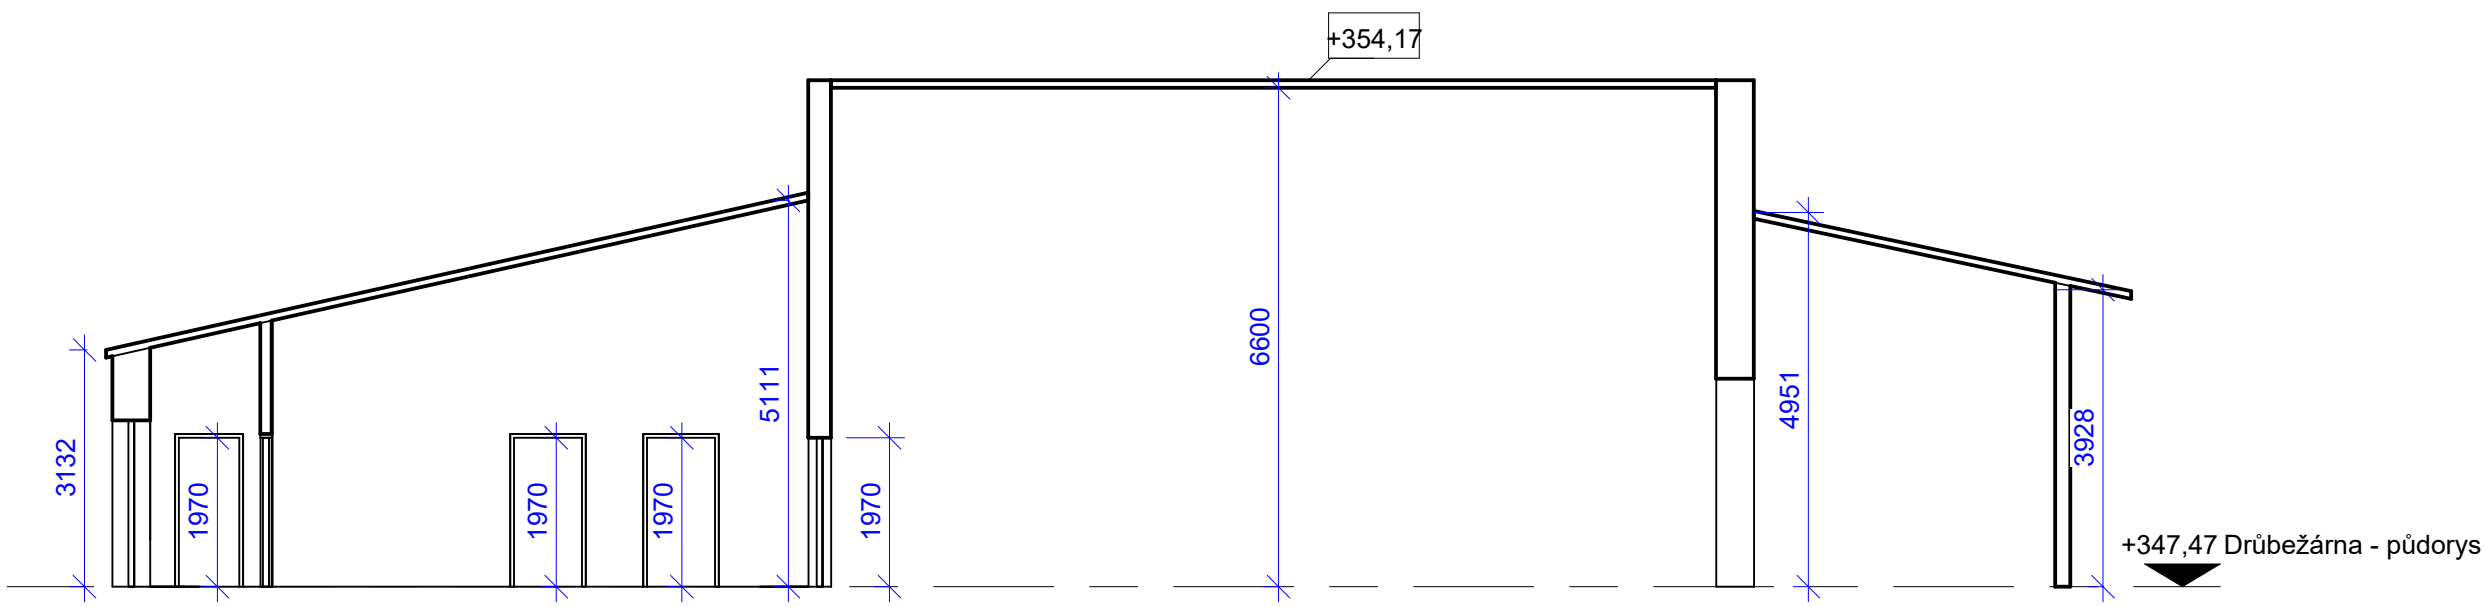

 		
Akce: Pasportizace staveb v zemědělském areálu k.ú. Zličín		
Objednatel: Státní pozemkový úřad Krajský pozemkový úřad pro Středočeský kraj a hlavní město Praha		
Autor: 		
Souřadnicový systém: S-JTSK		
Výškový systém: Bpv		
Formát: A3	Číslo listu: 3	
Datum: 22/11/25		
Měřítko: 1 : 100		
Zakázka: 148/ 2 0 2 5		


1 Drůbežárna - podélný řez

1 : 500

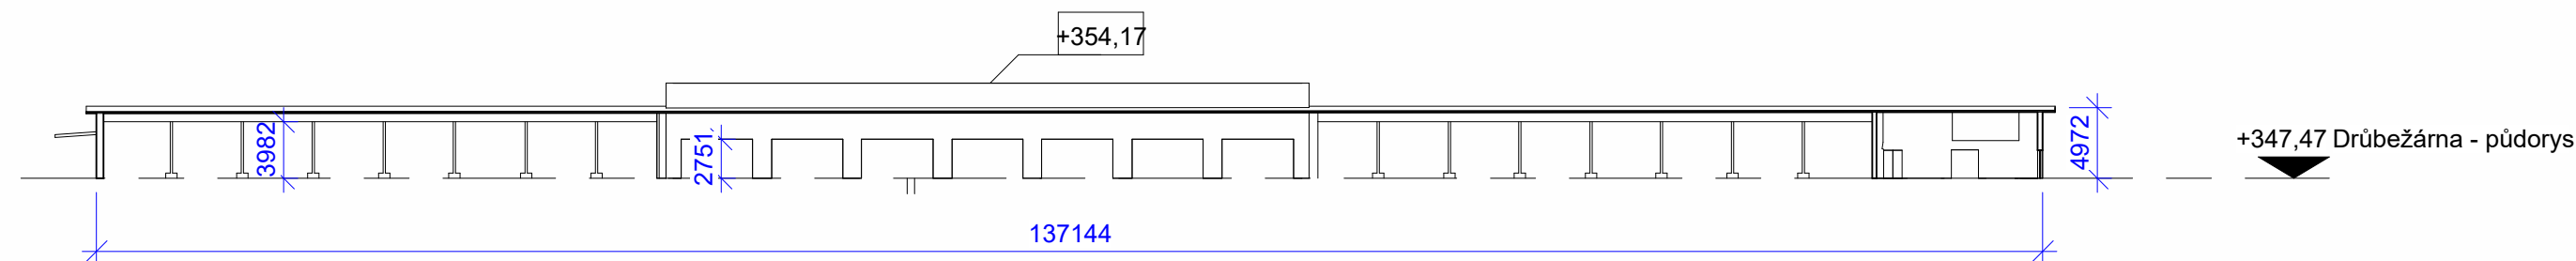


2 Drůbežárna - Pohled jižní

1 : 500

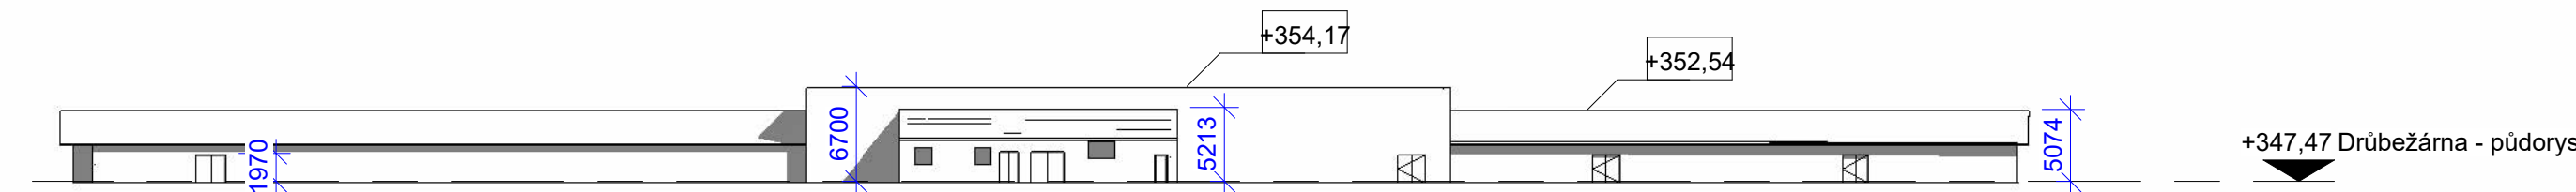


3 Drůbežárna - Pohled severní

1 : 500

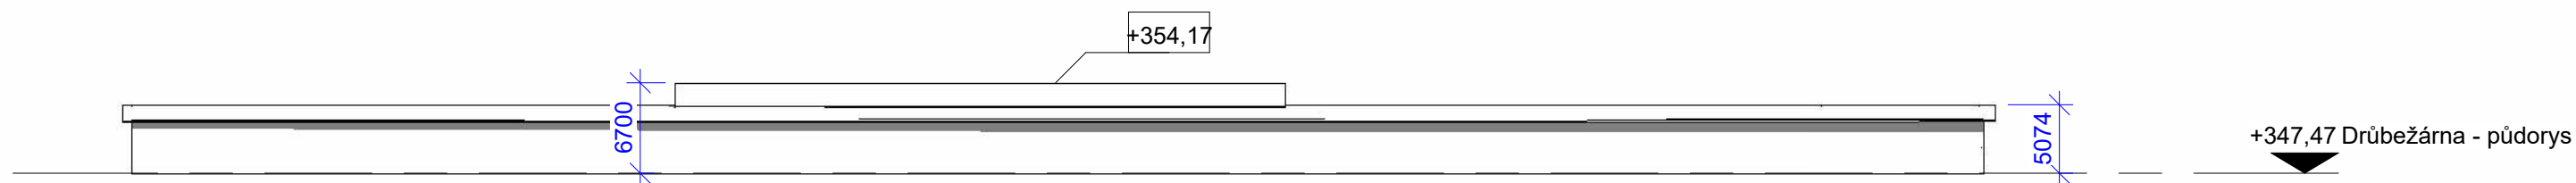


4 Drůbežárna - Pohled východní

1 : 200

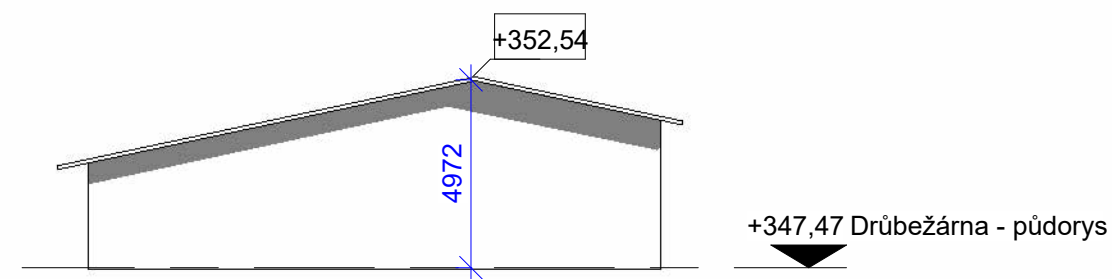

5 Drůbežárna - Pohled západní


1 : 200

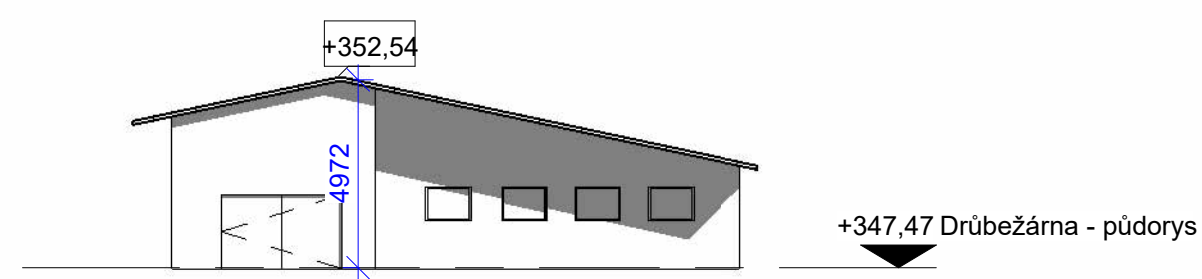

		
Akce: Pasportizace staveb v zemědělském areálu k.ú. Zličín		
Objednatel: Státní pozemkový úřad Krajský pozemkový úřad pro Středočeský kraj a hlavní město Praha		
Autor: 		
Souřadnicový systém: S-JTSK		
Výškový systém: Bpv		
Formát: A3	Číslo listu: 4	
Datum: 22/11/25		
Měřítko: As indicated		
Zakázka: 148/ 2 0 2 5		


1 Kravín - půdorys

1 : 200

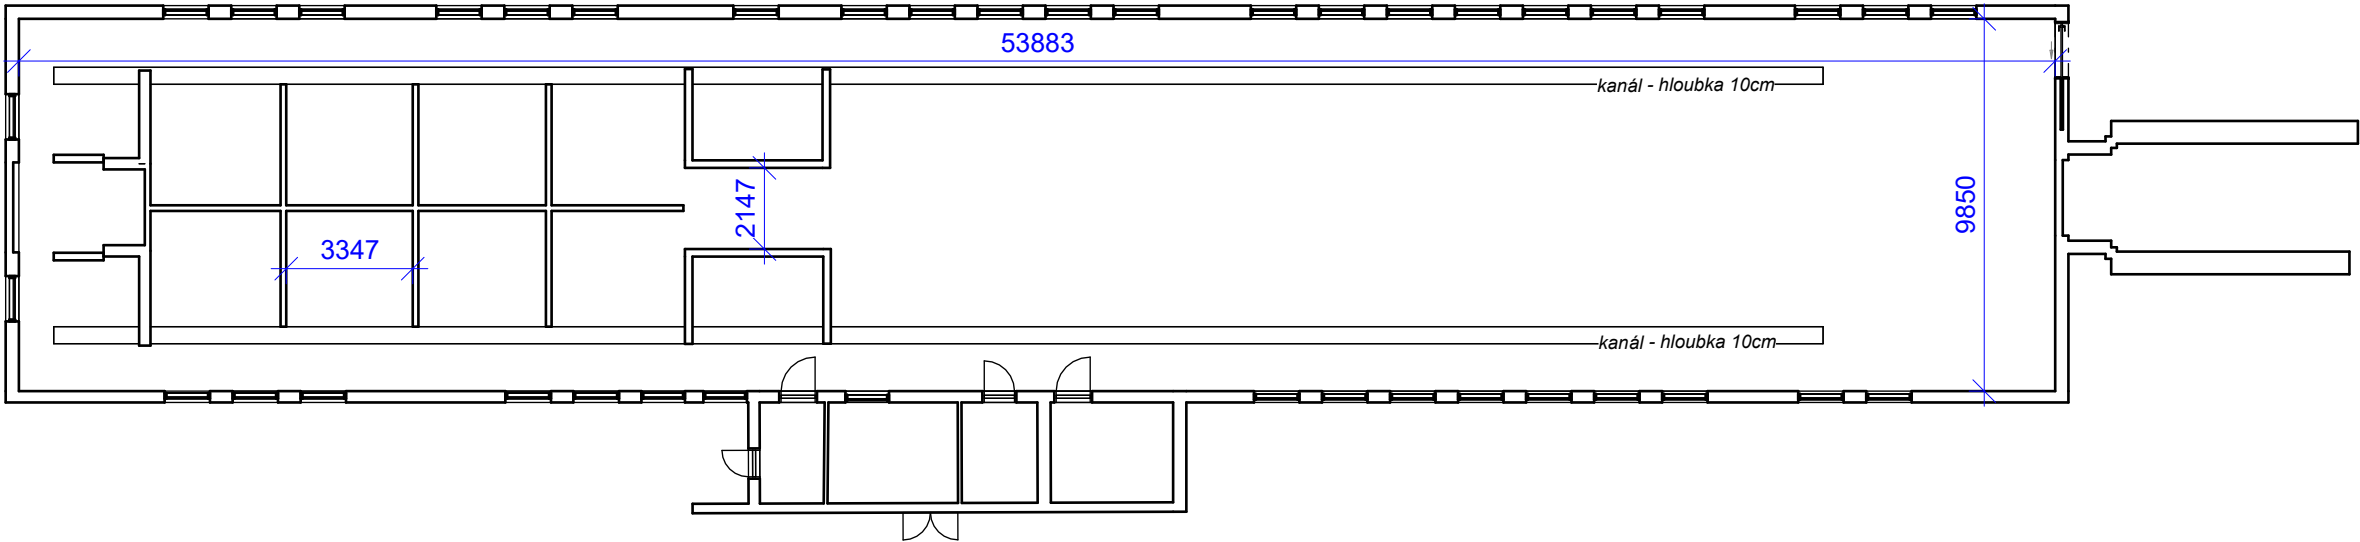


2 Kravín - podélný řez

1 : 200

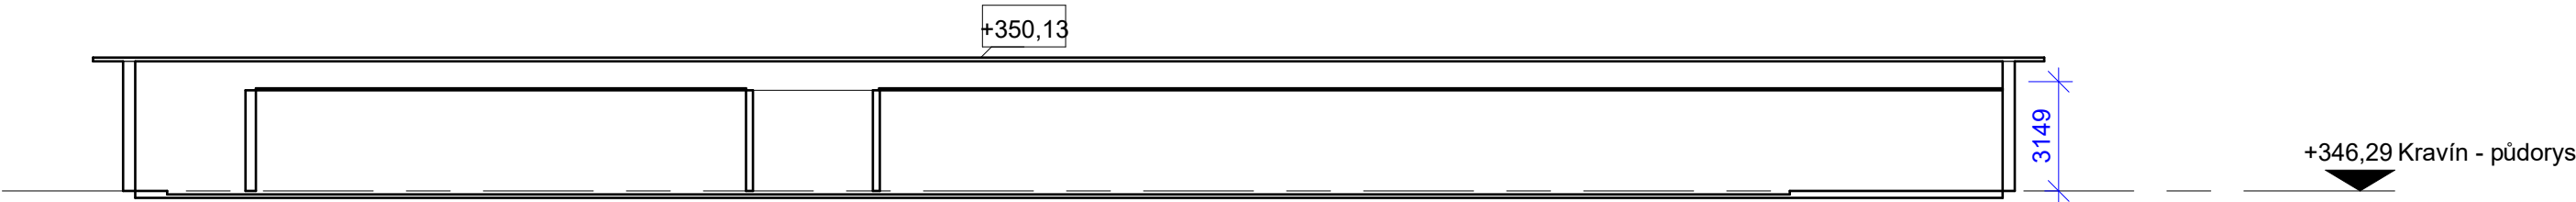


3 Kravín - příčný řez

1 : 100

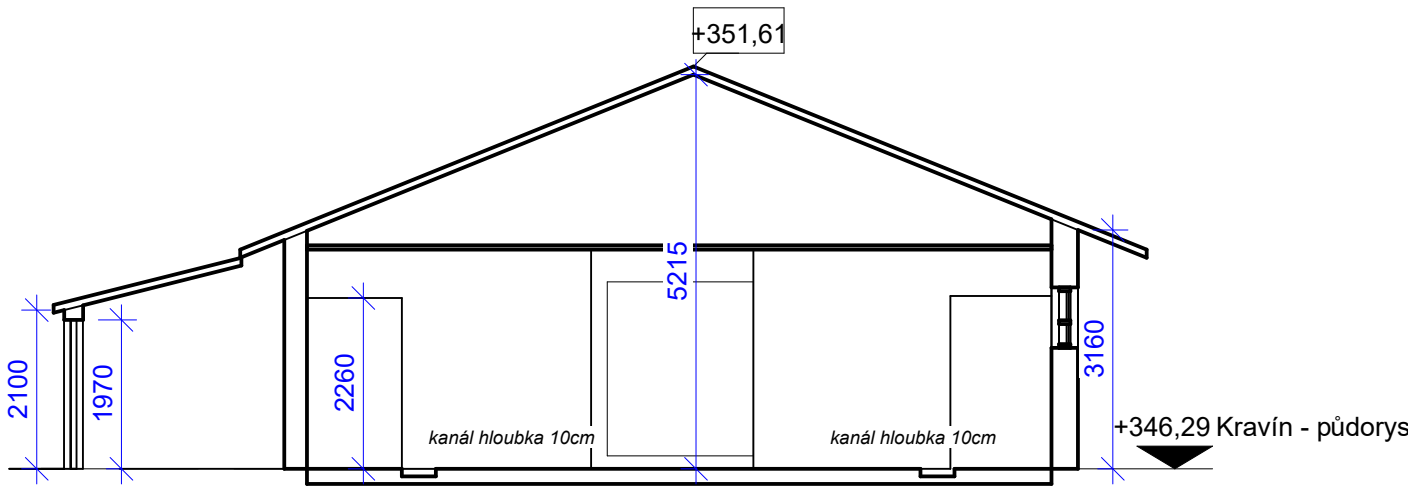


Akce: Pasportizace staveb v zemědělském areálu k.ú. Zličín		
Objednatel: Státní pozemkový úřad Krajský pozemkový úřad pro Středočeský kraj a hlavní město Praha		
Autor: [REDACTED]		
Souřadnicový systém: S-JTSK		
Výškový systém: Bpv		
Formát: A3	Číslo listu: 5	
Datum: 22/11/25		
Měřítko: As indicated	[REDACTED]	
Zakázka: 148/ 2 0 2 5	[REDACTED]	

1 Kravín - Pohled jižní
1 : 200

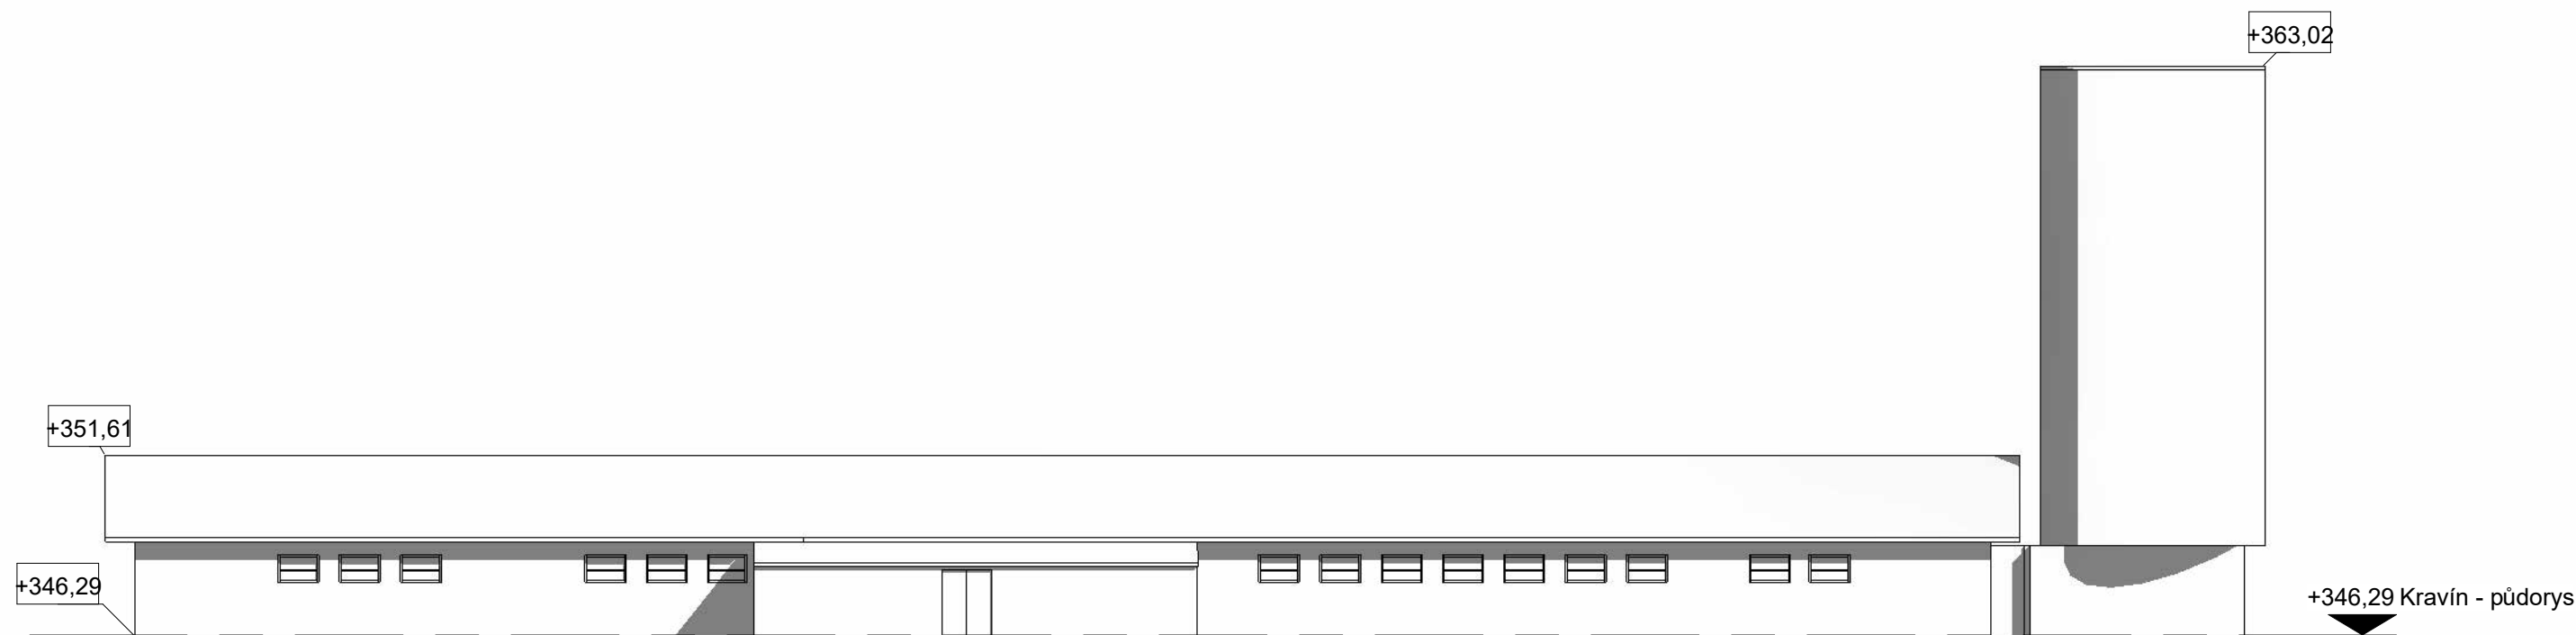


2 Kravín - Pohled severní
1 : 200

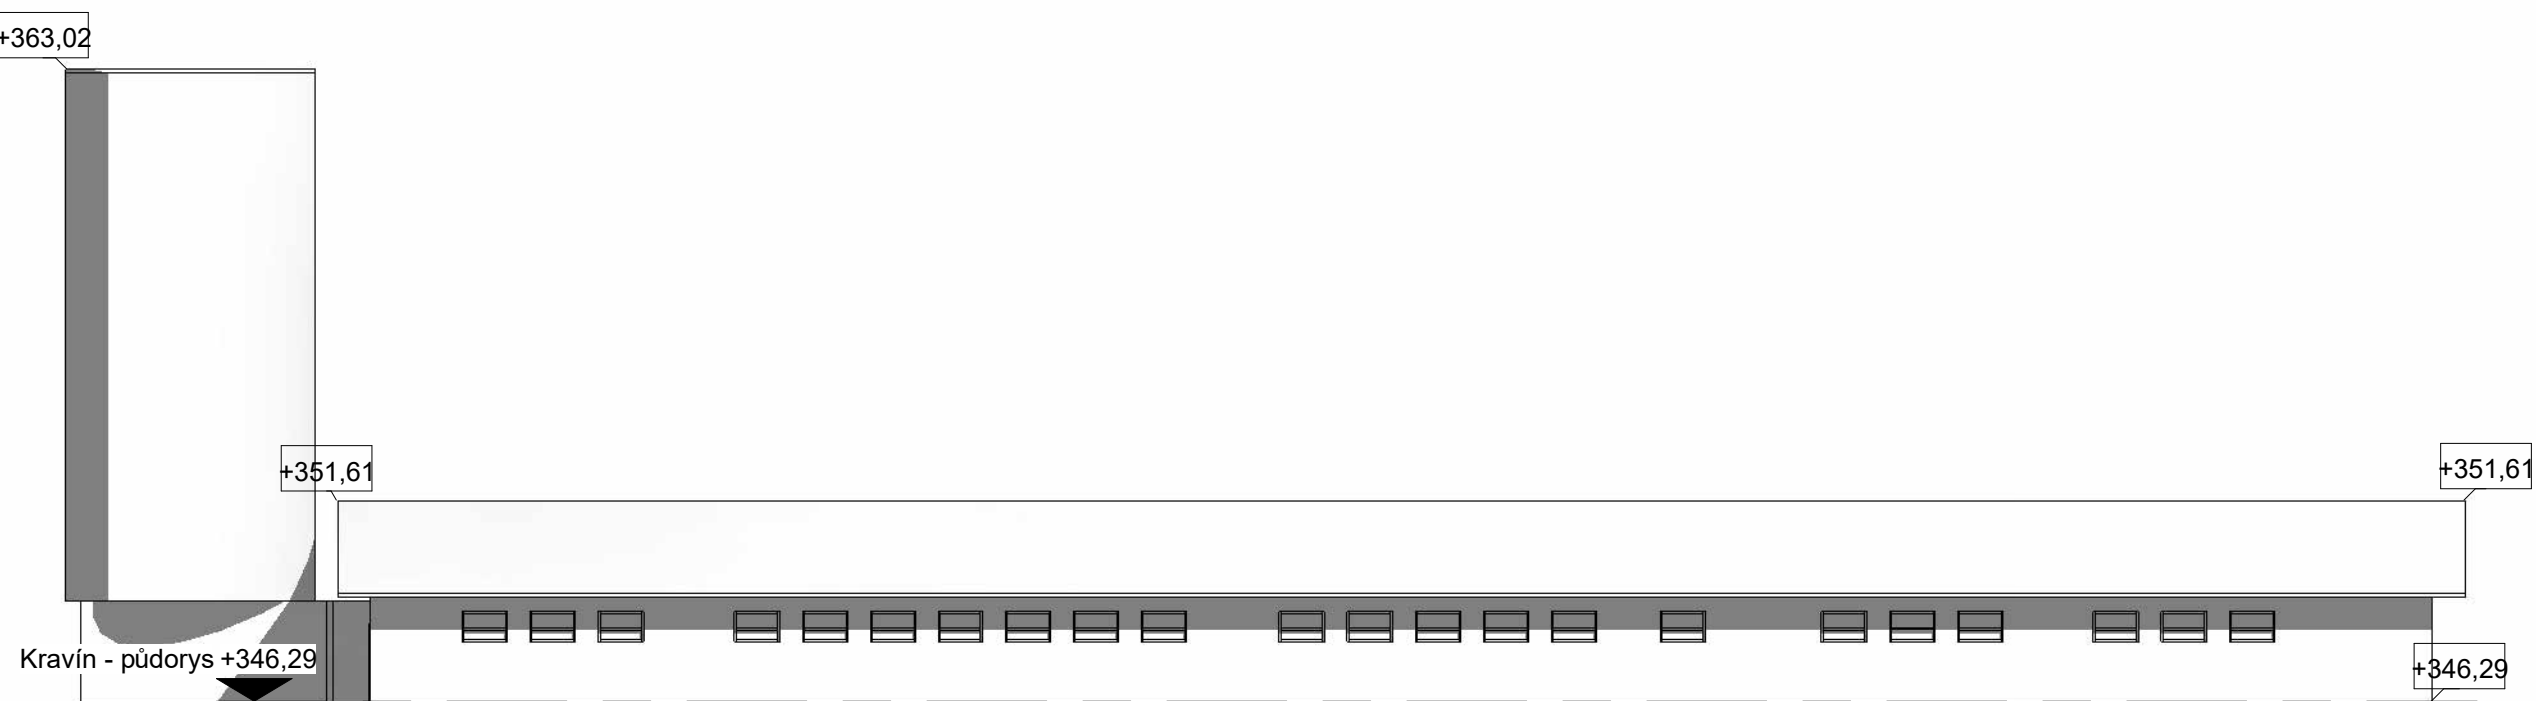


Akce: Pasportizace staveb v zemědělském areálu k.ú. Zličín		
Objednatel: Státní pozemkový úřad Krajský pozemkový úřad pro Středočeský kraj a hlavní město Praha		
Autor:		
Souřadnicový systém: S-JTSK		
Výškový systém: Bpv		
Formát: A3	Číslo listu: 6	
Datum: 22/11/25		
Měřítko: 1 : 200		
Zakázka: 148/ 2 0 2 5		

1 Kravín - Pohled východní
1 : 100

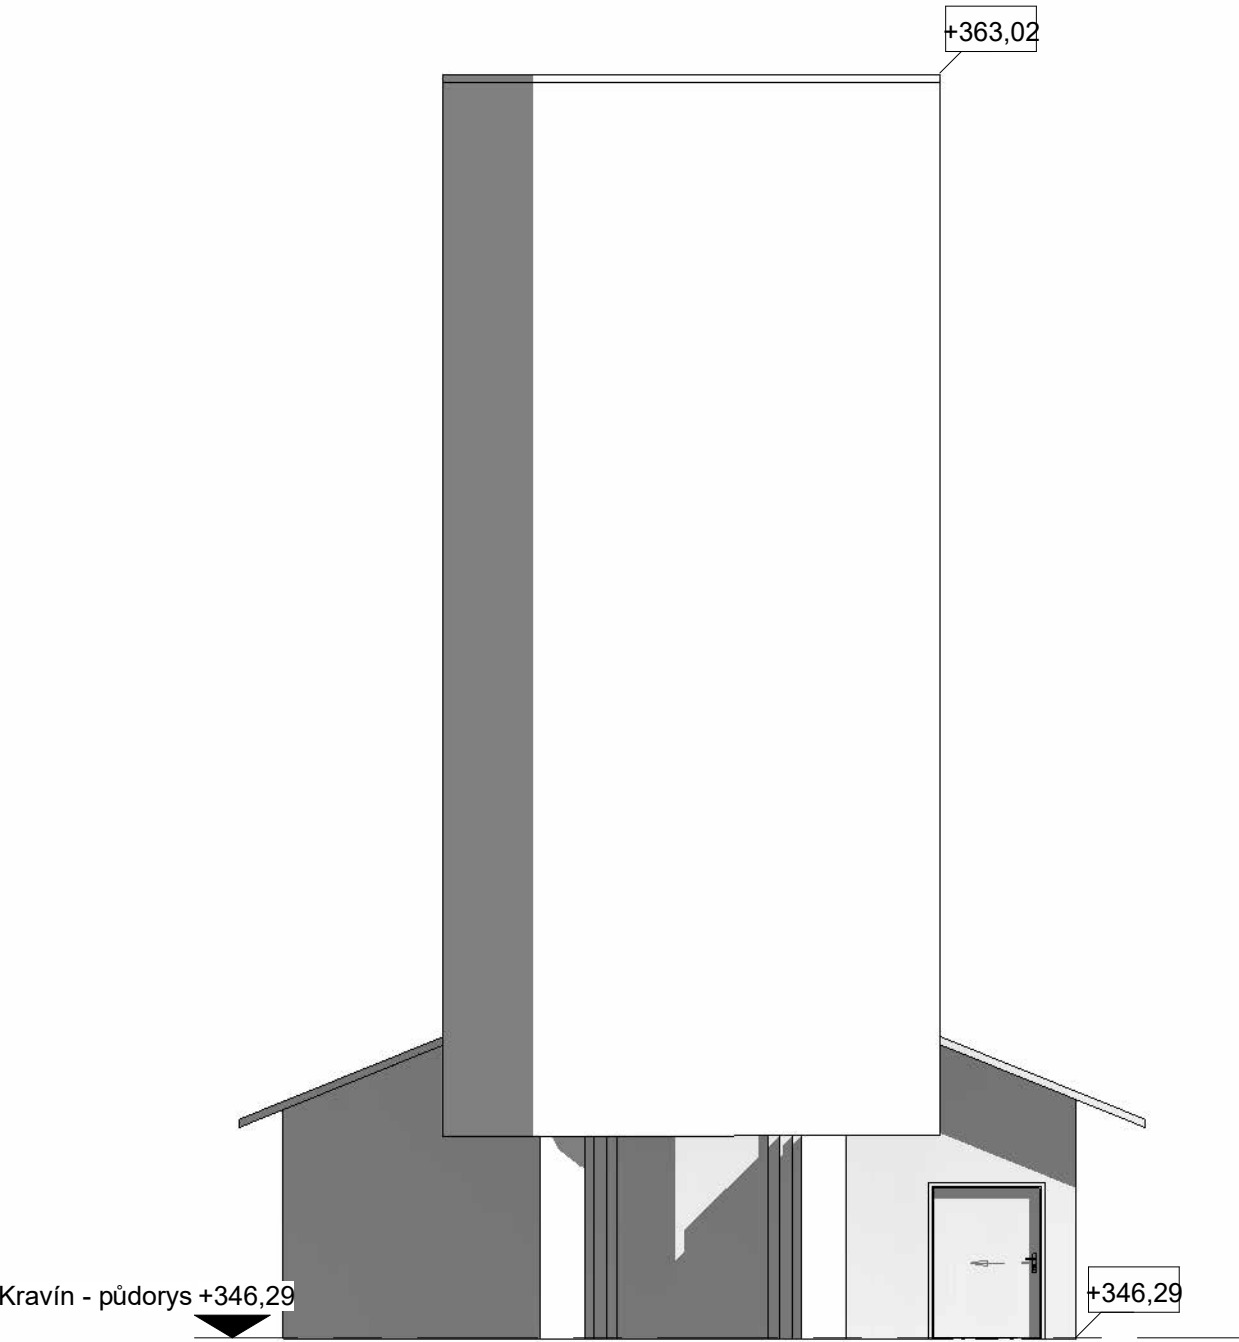


2 Kravín - Pohled západní
1 : 100

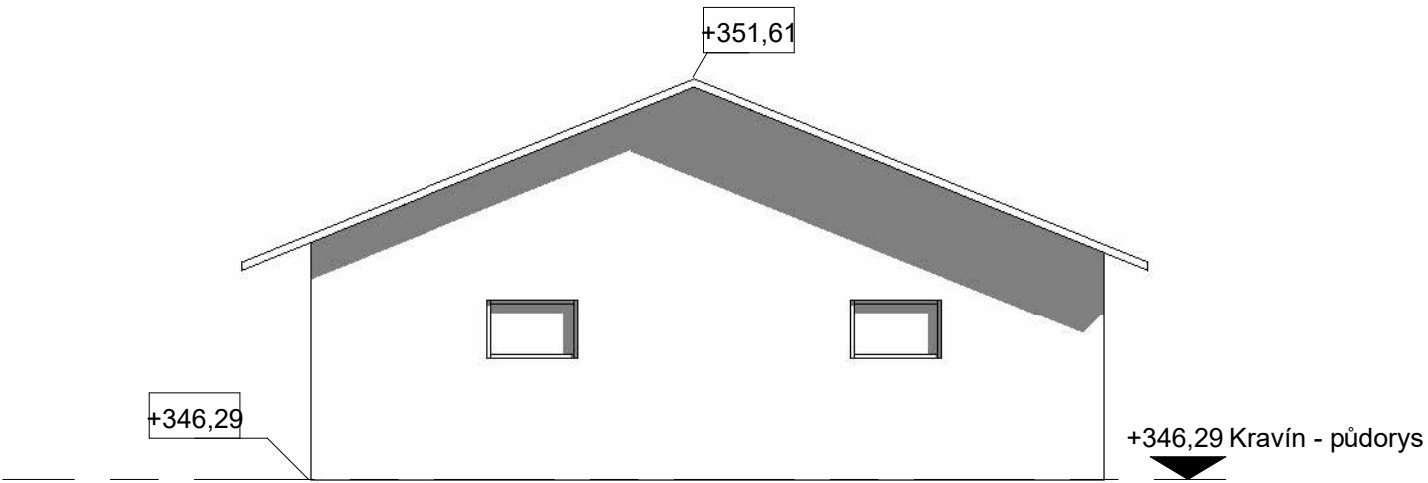


Akce: Pasportizace staveb v zemědělském areálu k.ú. Zličín		
Objednatel: Státní pozemkový úřad Krajský pozemkový úřad pro Středočeský kraj a hlavní město Praha		
Autor:		
Souřadnicový systém: S-JTSK		
Výškový systém: Bpv		
Formát: A3	Číslo listu: 7	
Datum: 22/11/25		
Měřítko: 1 : 100		
Zakázka: 148/ 2 0 2 5		

1 Ocelokolna - půdorys
1 : 200

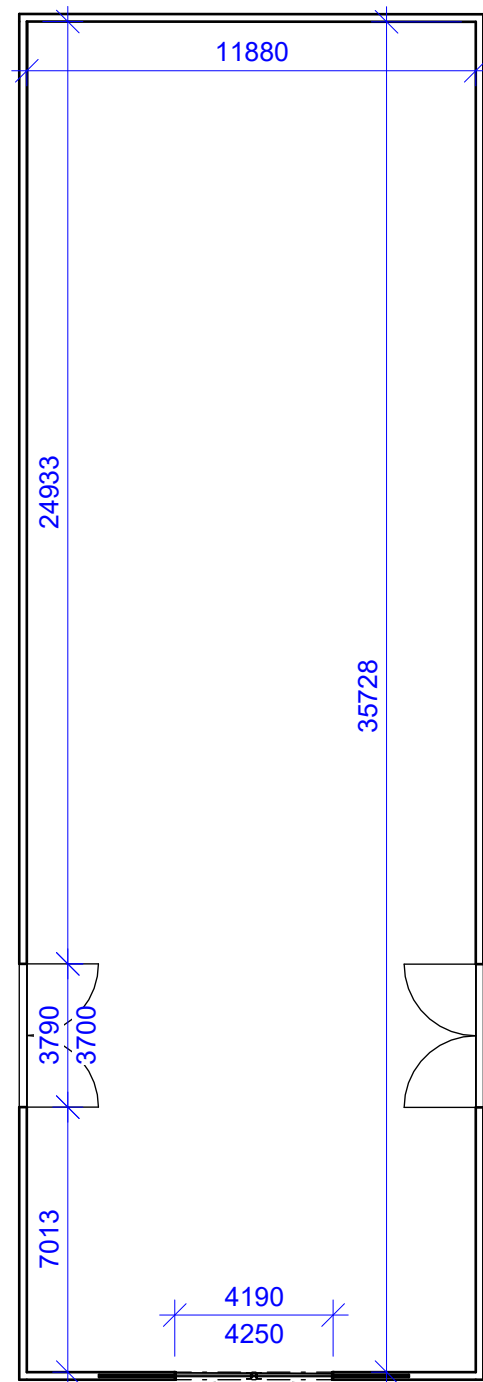


Akce: Pasportizace staveb v zemědělském areálu k.ú. Zličín		
Objednatel: Státní pozemkový úřad Krajský pozemkový úřad pro Středočeský kraj a hlavní město Praha		
Autor:		
Souřadnicový systém: S-JTSK		
Výškový systém: Bpv		
Formát:	A3	Číslo listu: 8
Datum:	22/11/25	
Měřítko:	1 : 200	
Zakázka:	148/ 2 0 2 5	

1 Ocelokolna - podélný řez
1 : 100

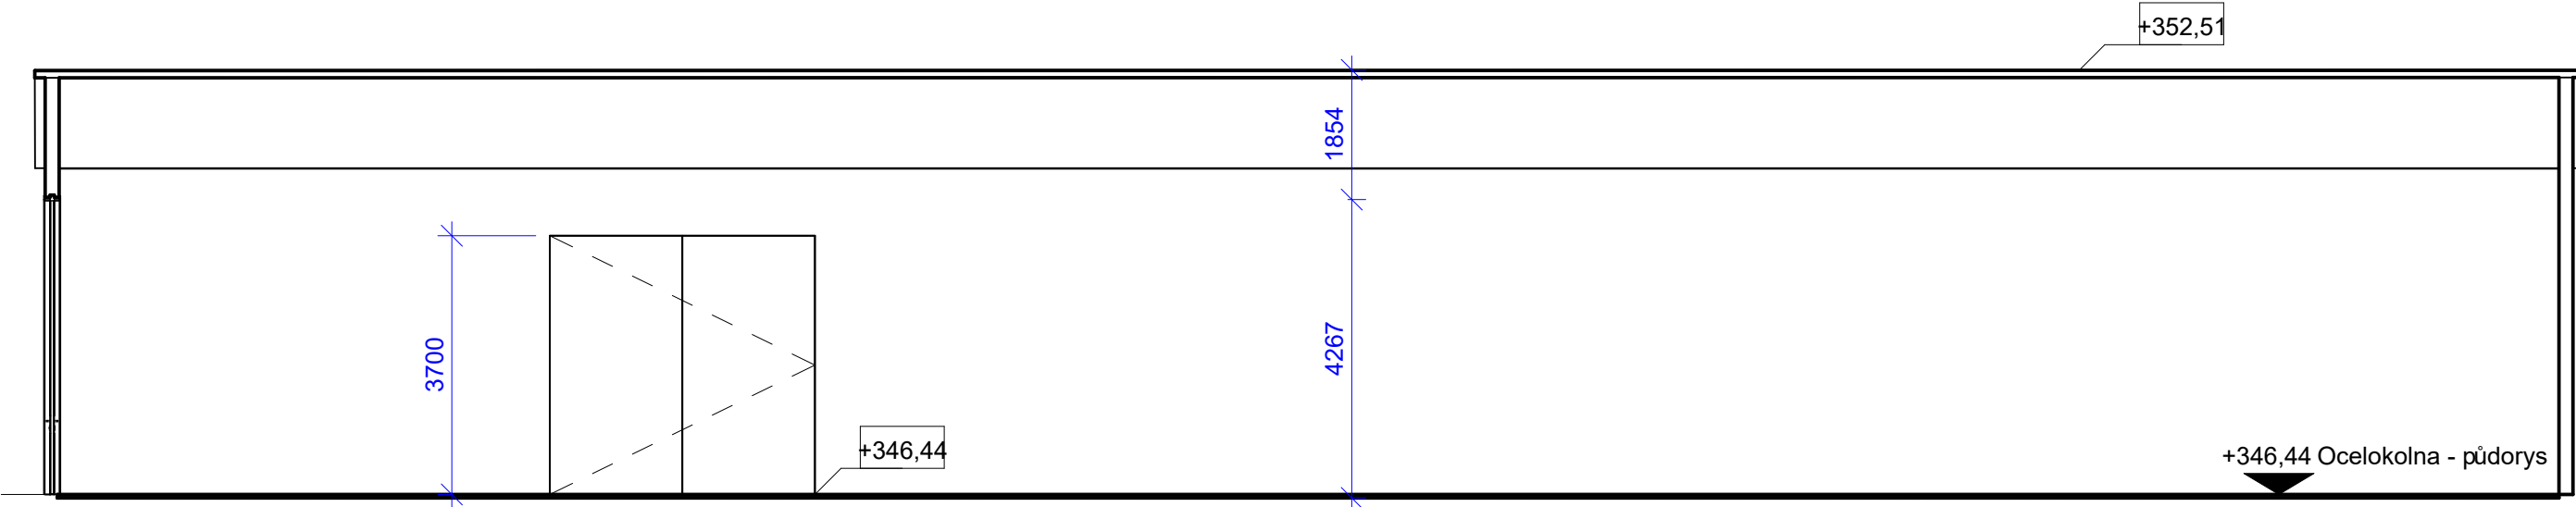


2 Ocelokolna - příčný řez
1 : 100

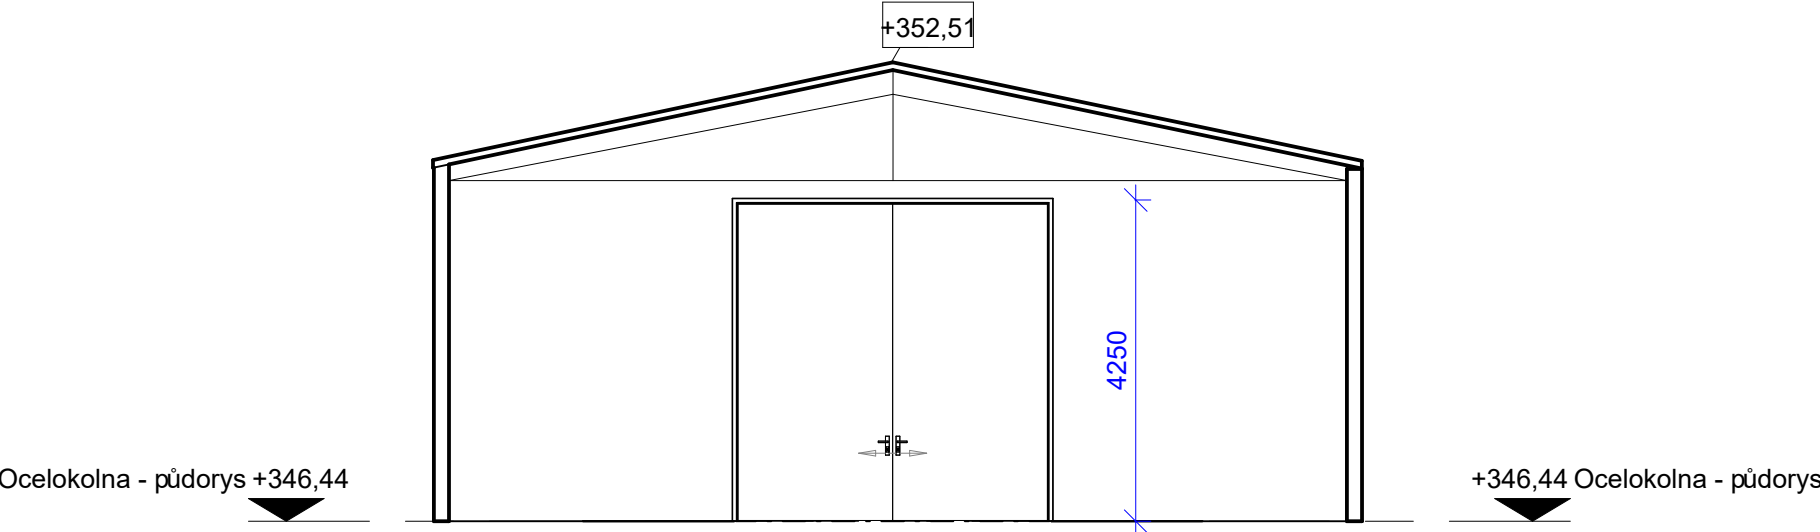


Akce: Pasportizace staveb v zemědělském areálu k.ú. Zličín		
Objednatel: Státní pozemkový úřad Krajský pozemkový úřad pro Středočeský kraj a hlavní město Praha		
Autor: [REDACTED]		
Souřadnicový systém: S-JTSK		
Výškový systém: Bpv		
Formát: A3	Číslo listu: 9	
Datum: 22/11/25		
Měřítko: 1 : 100		
Zakázka: 148/ 2 0 2 5		

1 Ocelokolna - Pohled jižní
1 : 100

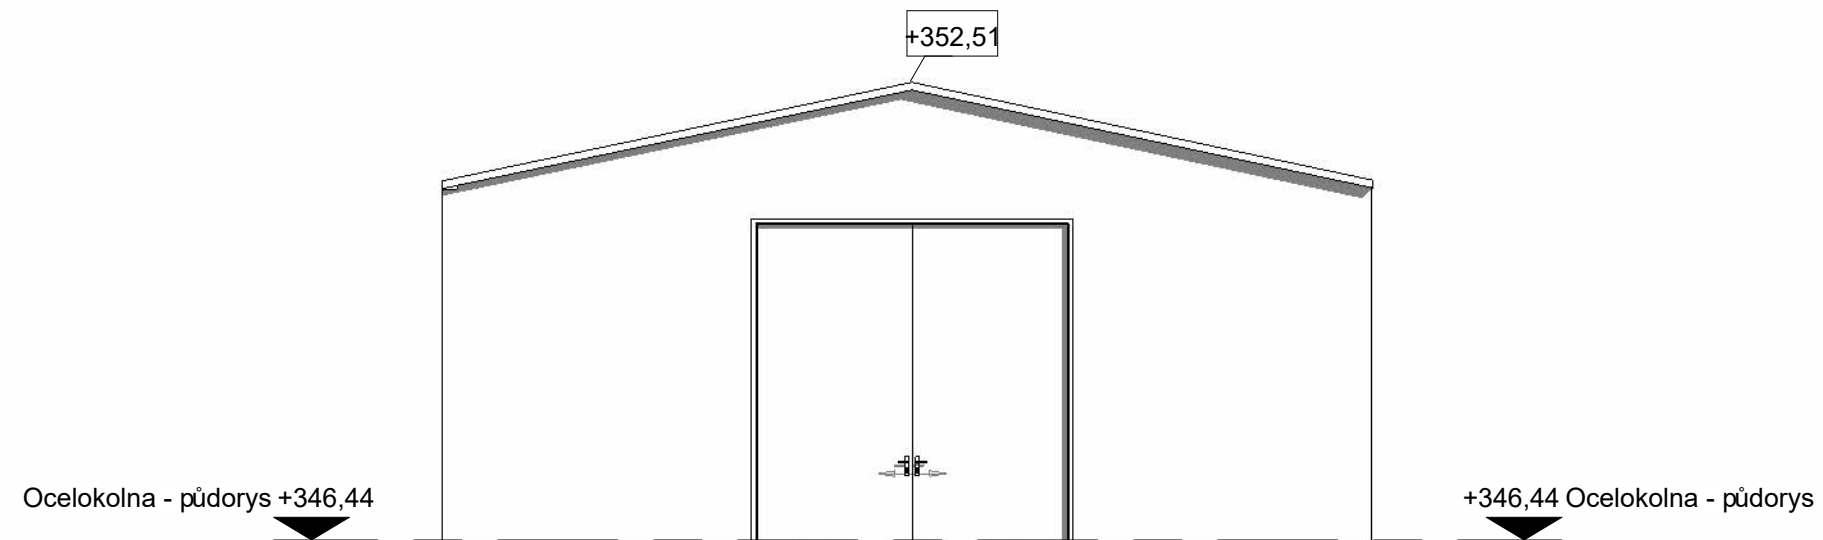


2 Ocelokolna - Pohled severní
1 : 100

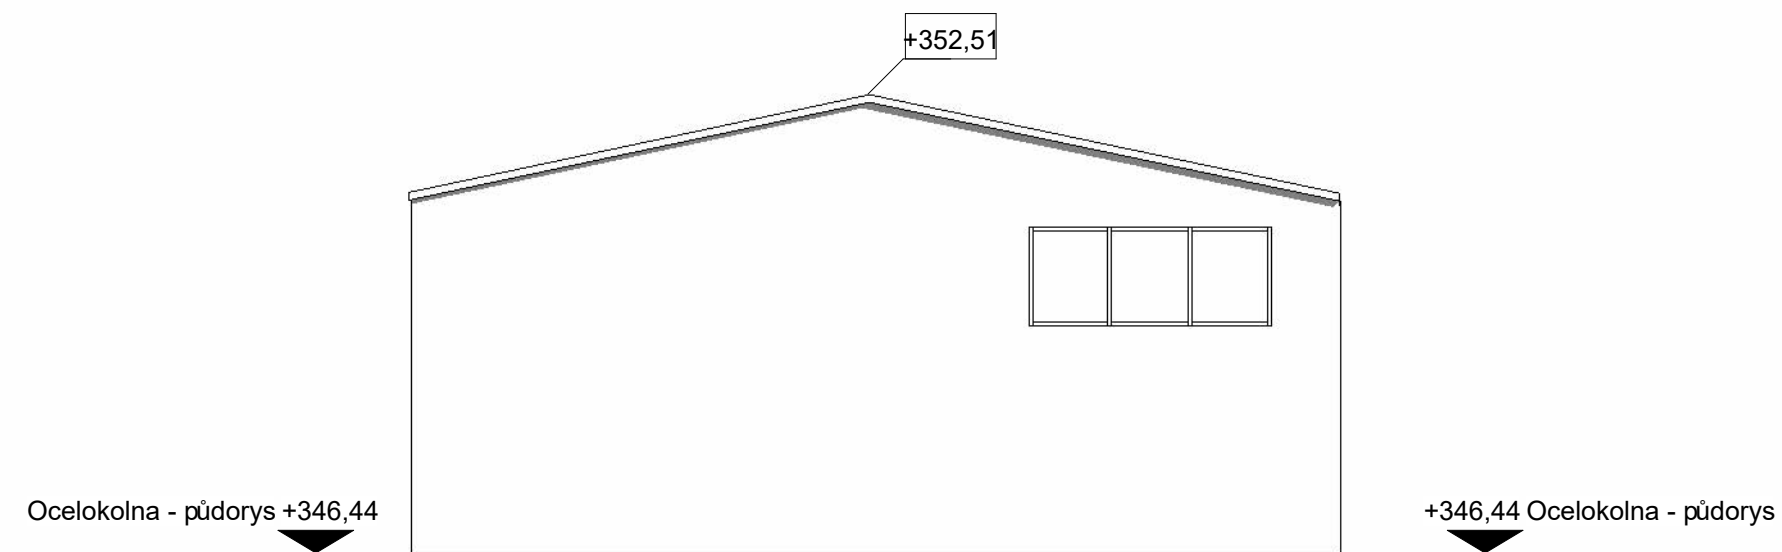



Akce: Pasportizace staveb v zemědělském areálu k.ú. Zličín		
Objednatel: Státní pozemkový úřad Krajský pozemkový úřad pro Středočeský kraj a hlavní město Praha		
Autor:		
Souřadnicový systém: S-JTSK		
Výškový systém: Bpv		
Formát: A3	Číslo listu: 10	
Datum: 22/11/25		
Měřítko: 1 : 100		
Zakázka: 148/ 2 0 2 5		

1 Ocelokolna - Pohled východní
1 : 100

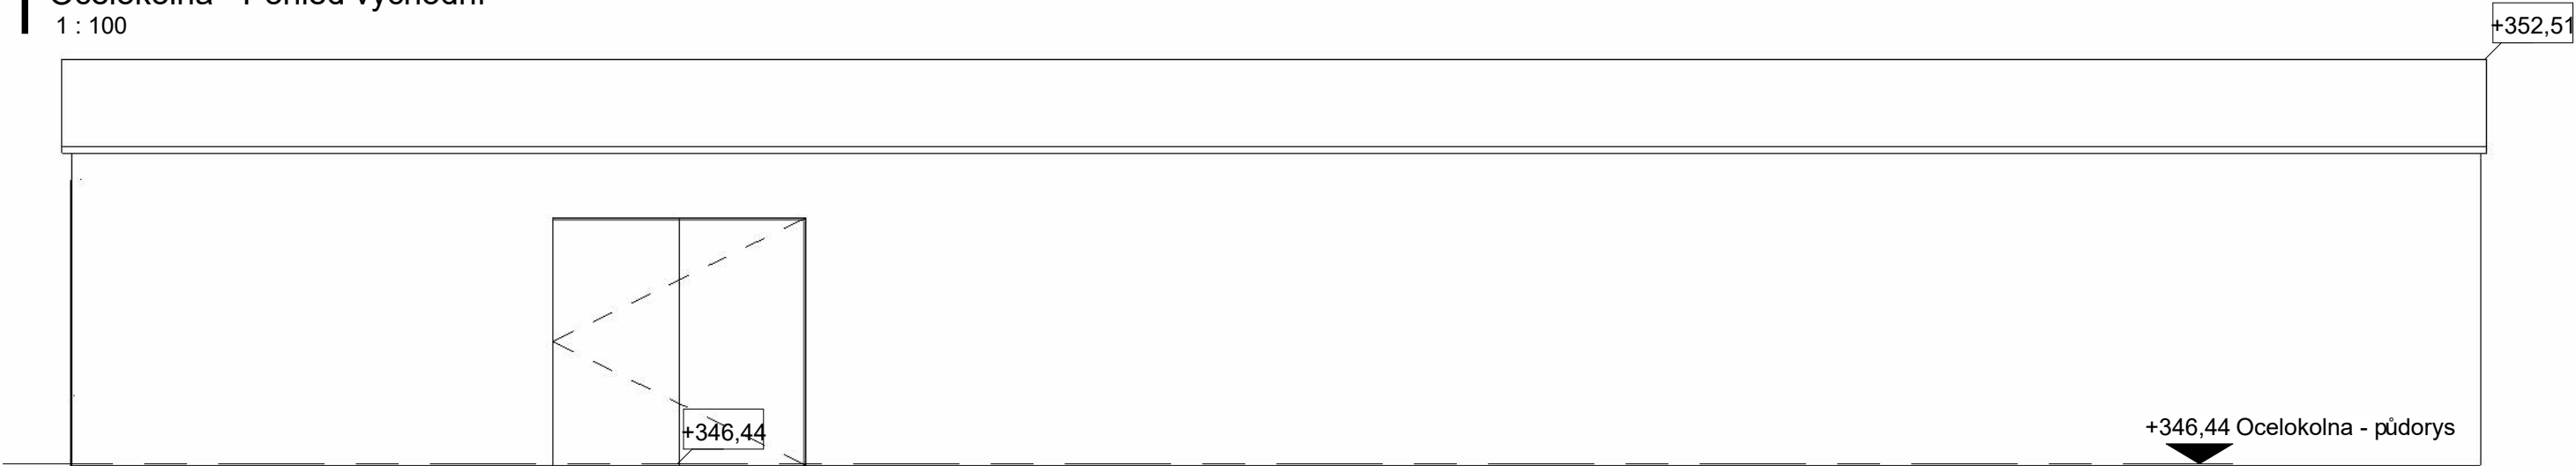


2 Ocelokolna - Pohled západní
1 : 100

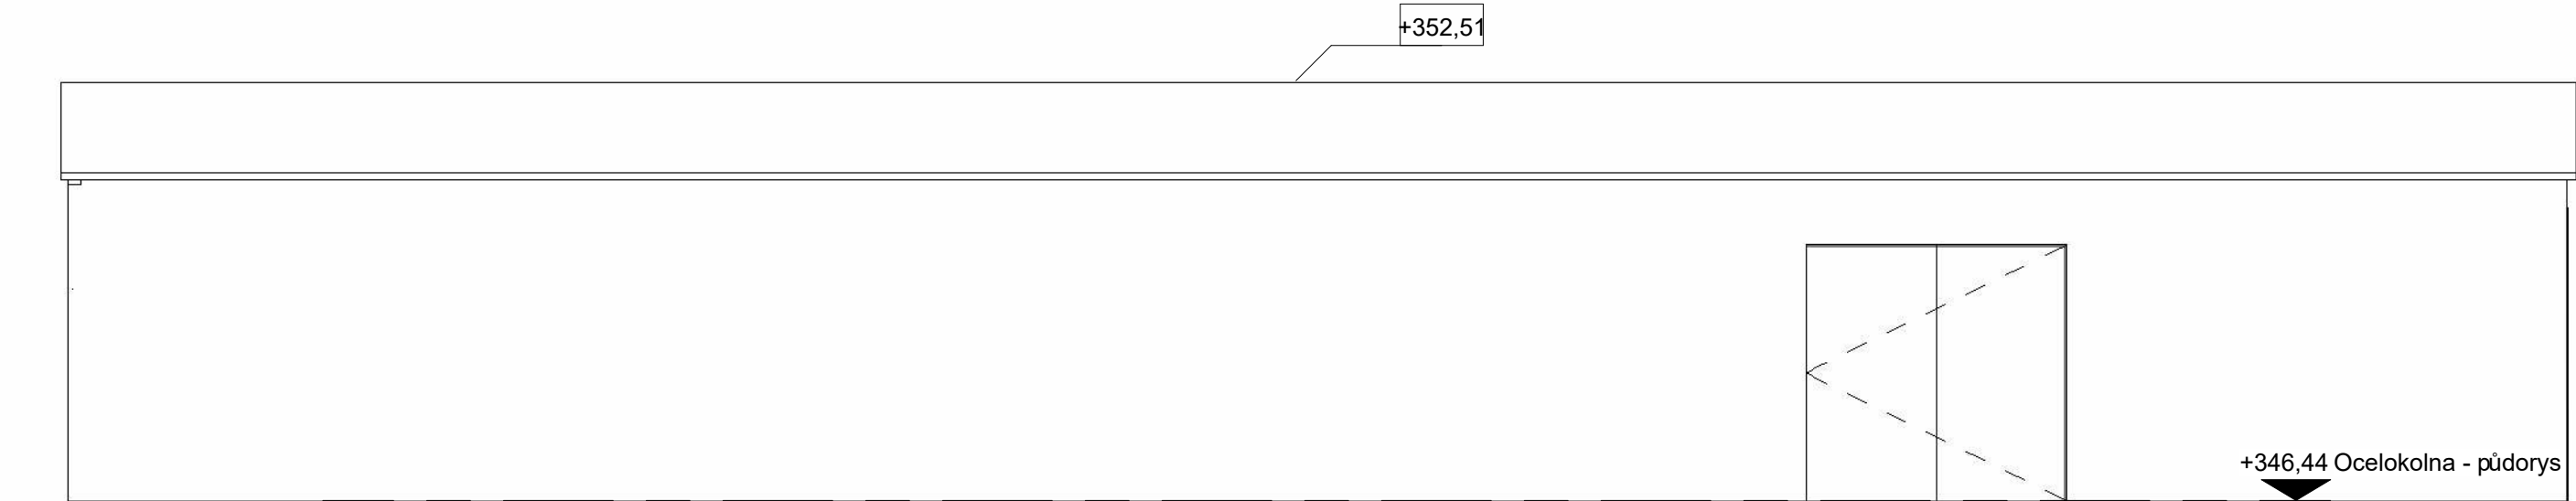

 
		
Akce: Pasportizace staveb v zemědělském areálu k.ú. Zličín		
Objednatel: Státní pozemkový úřad Krajský pozemkový úřad pro Středočeský kraj a hlavní město Praha		
Autor: 		
Souřadnicový systém: S-JTSK		
Výškový systém: Bpv		
Formát: A3	Číslo listu:	11
Datum: 22/11/25		
Měřítko: 1 : 100		
Zakázka: 148/ 2 0 2 5		

1 Čistička obilí - půdorys
1 : 100

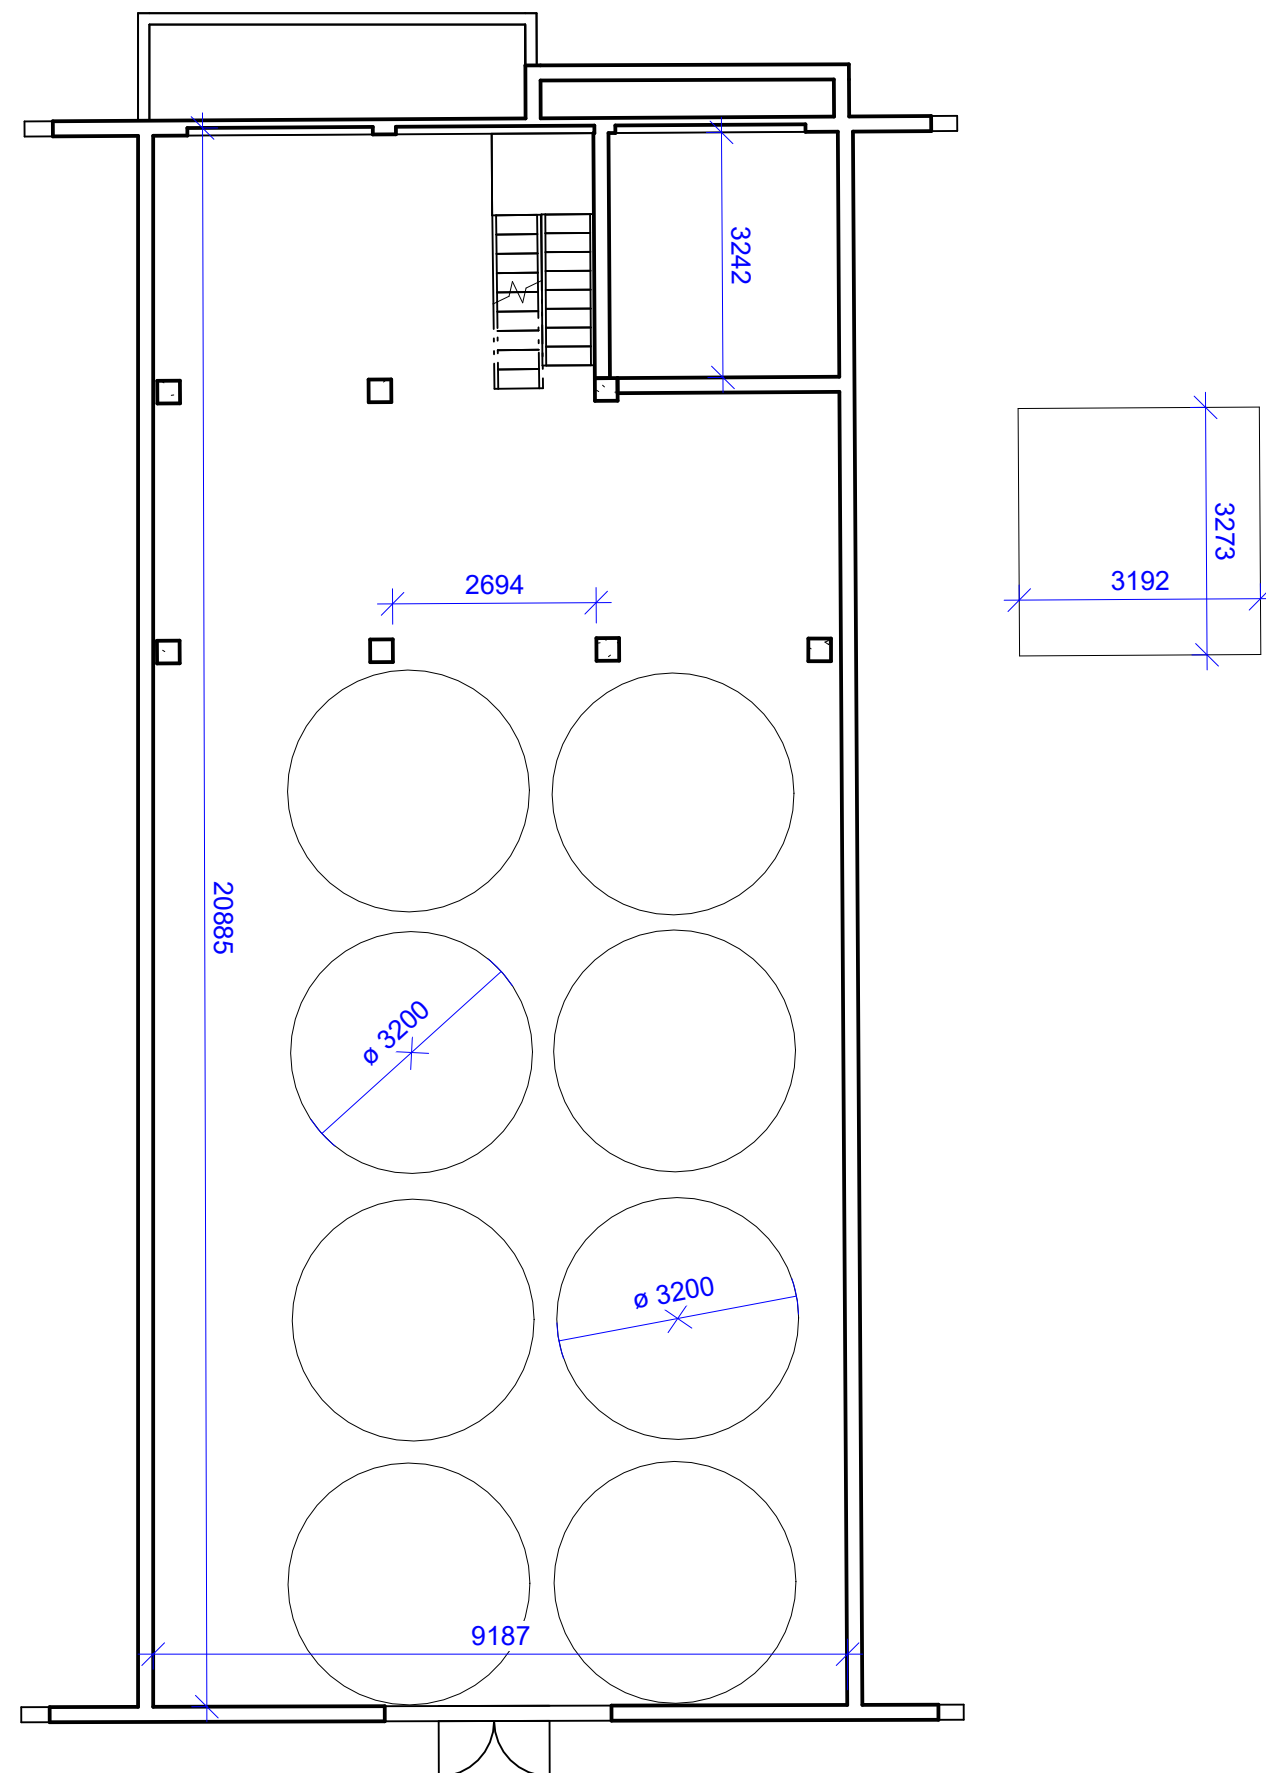


[Redacted]		
Akce: Pasportizace staveb v zemědělském areálu k.ú. Zličín		
Objednatel: Státní pozemkový úřad Krajský pozemkový úřad pro Středočeský kraj a hlavní město Praha		
Autor: [Redacted]		
Souřadnicový systém: S-JTSK		
Výškový systém: Bpv		
Formát: A3	Číslo listu:	12
Datum: 22/11/25		
Měřítko: 1 : 100		
Zakázka: 148/ 2 0 2 5		

1 Čistička obilí - podélný řez
1 : 100

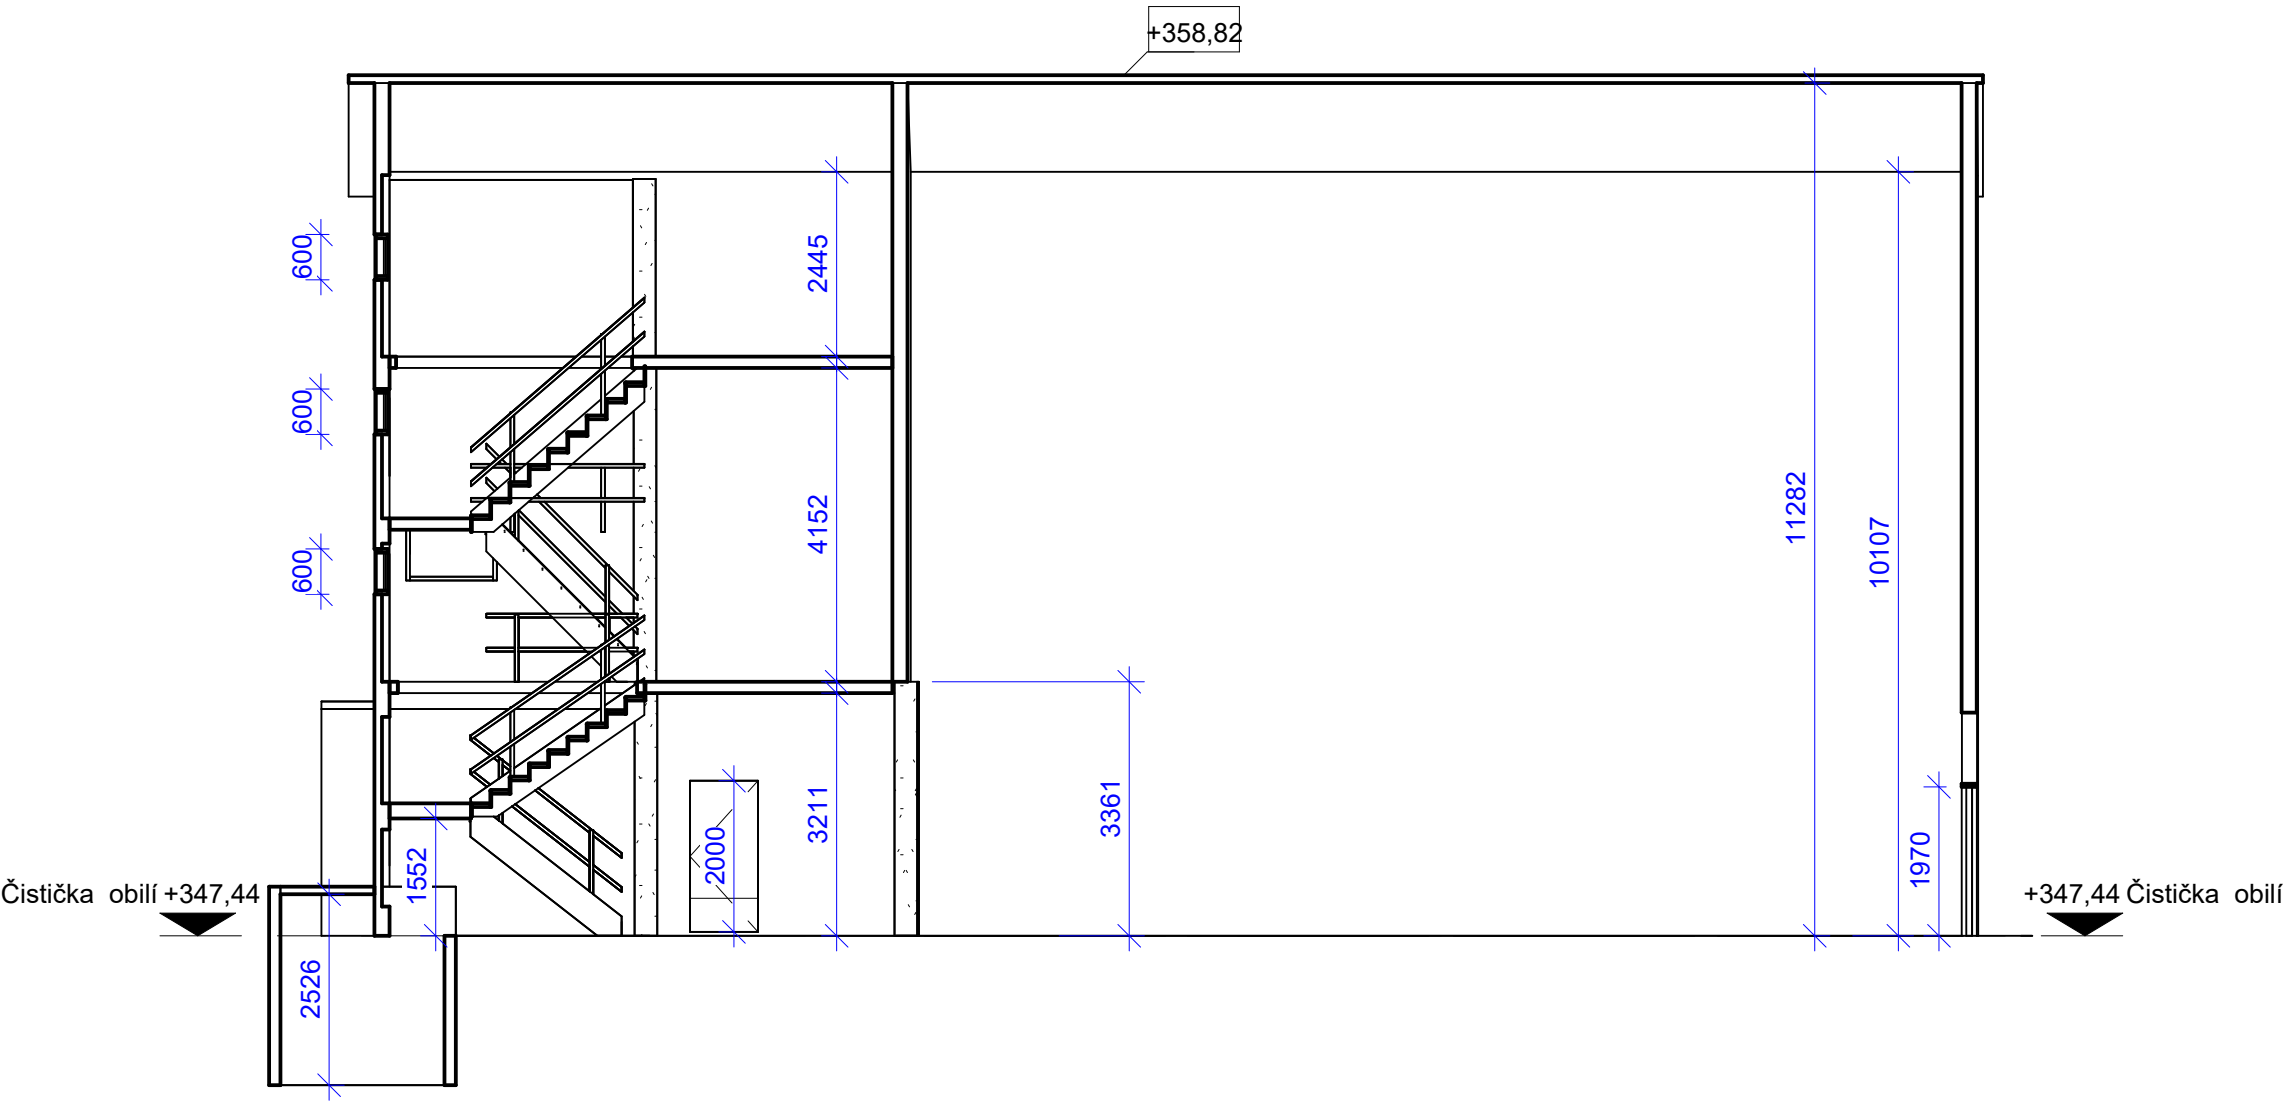


Akce: Pasportizace staveb v zemědělském areálu k.ú. Zličín		
Objednatel: Státní pozemkový úřad Krajský pozemkový úřad pro Středočeský kraj a hlavní město Praha		
Autor:		
Souřadnicový systém: S-JTSK		
Výškový systém: Bpv		
Formát: A3	Číslo listu: 13	
Datum: 22/11/25		
Měřítko: 1 : 100		
Zakázka: 148/ 2 0 2 5		

1 Čistička obilí - příčný řez
1 : 100

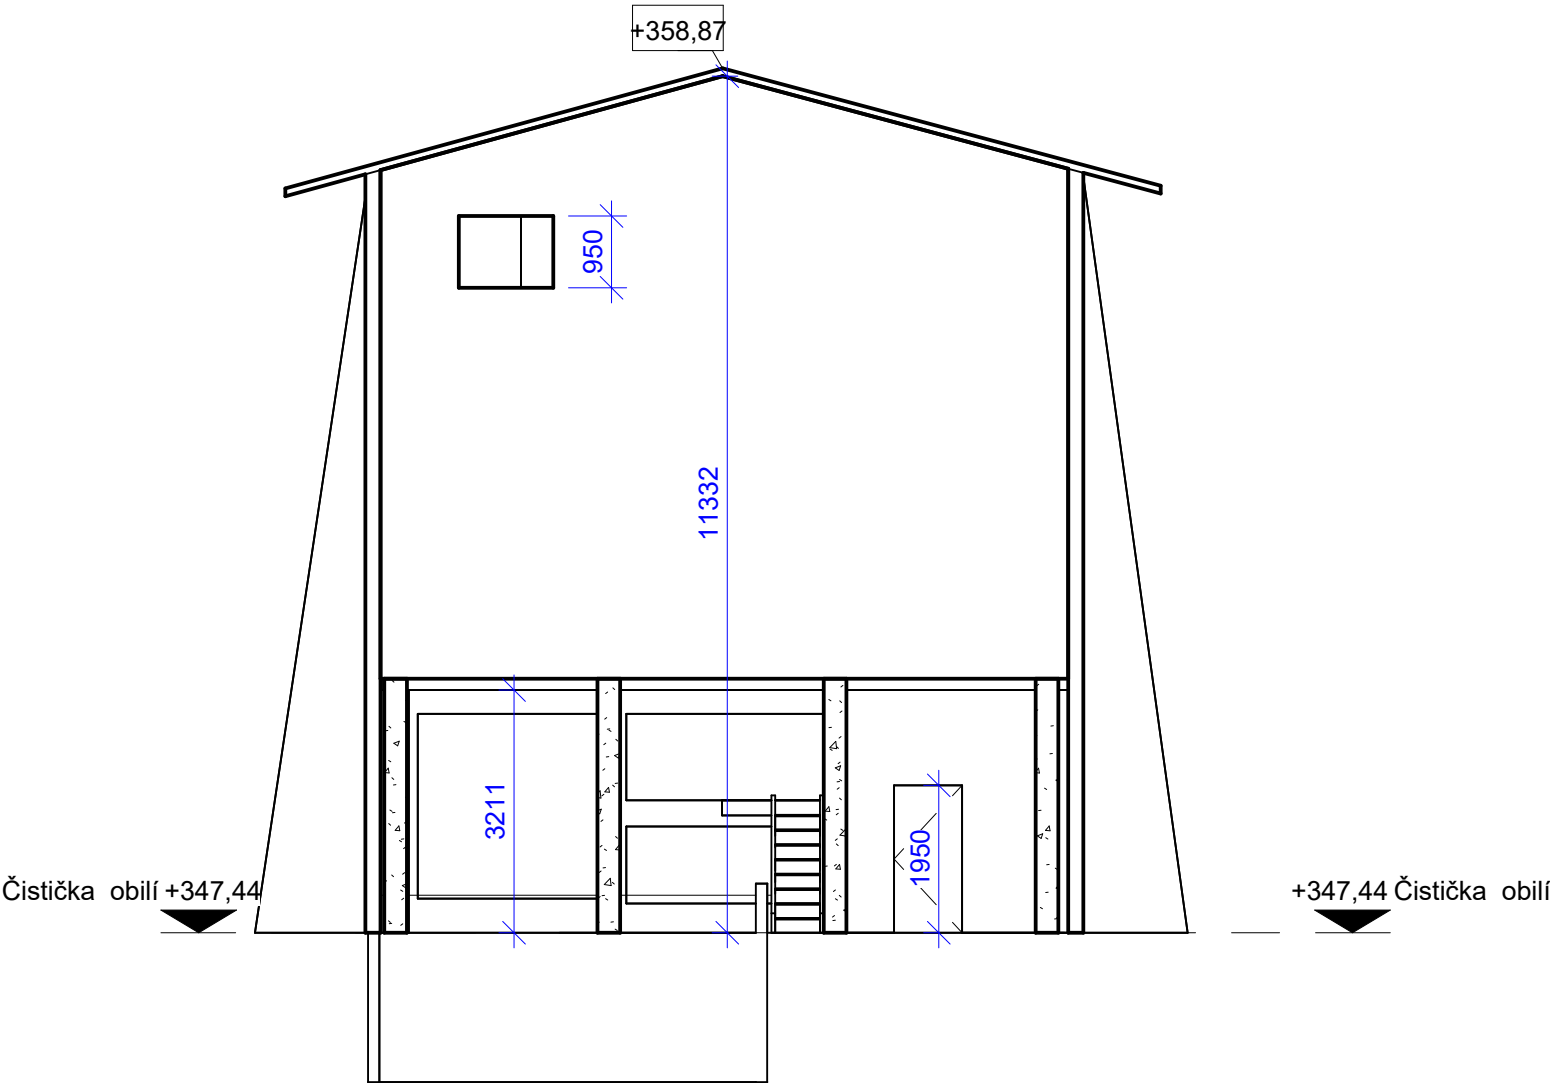

Akce: Pasportizace staveb v zemědělském areálu k.ú. Zličín		
Objednatel: Státní pozemkový úřad Krajský pozemkový úřad pro Středočeský kraj a hlavní město Praha		
Autor:		
Souřadnicový systém: S-JTSK		
Výškový systém: Bpv		
Formát: A3	Číslo listu:	14
Datum: 22/11/25		
Měřítko: 1 : 100		
Zakázka: 148/ 2 0 2 5		

1 Čistička obilí - Pohled jižní
1 : 50

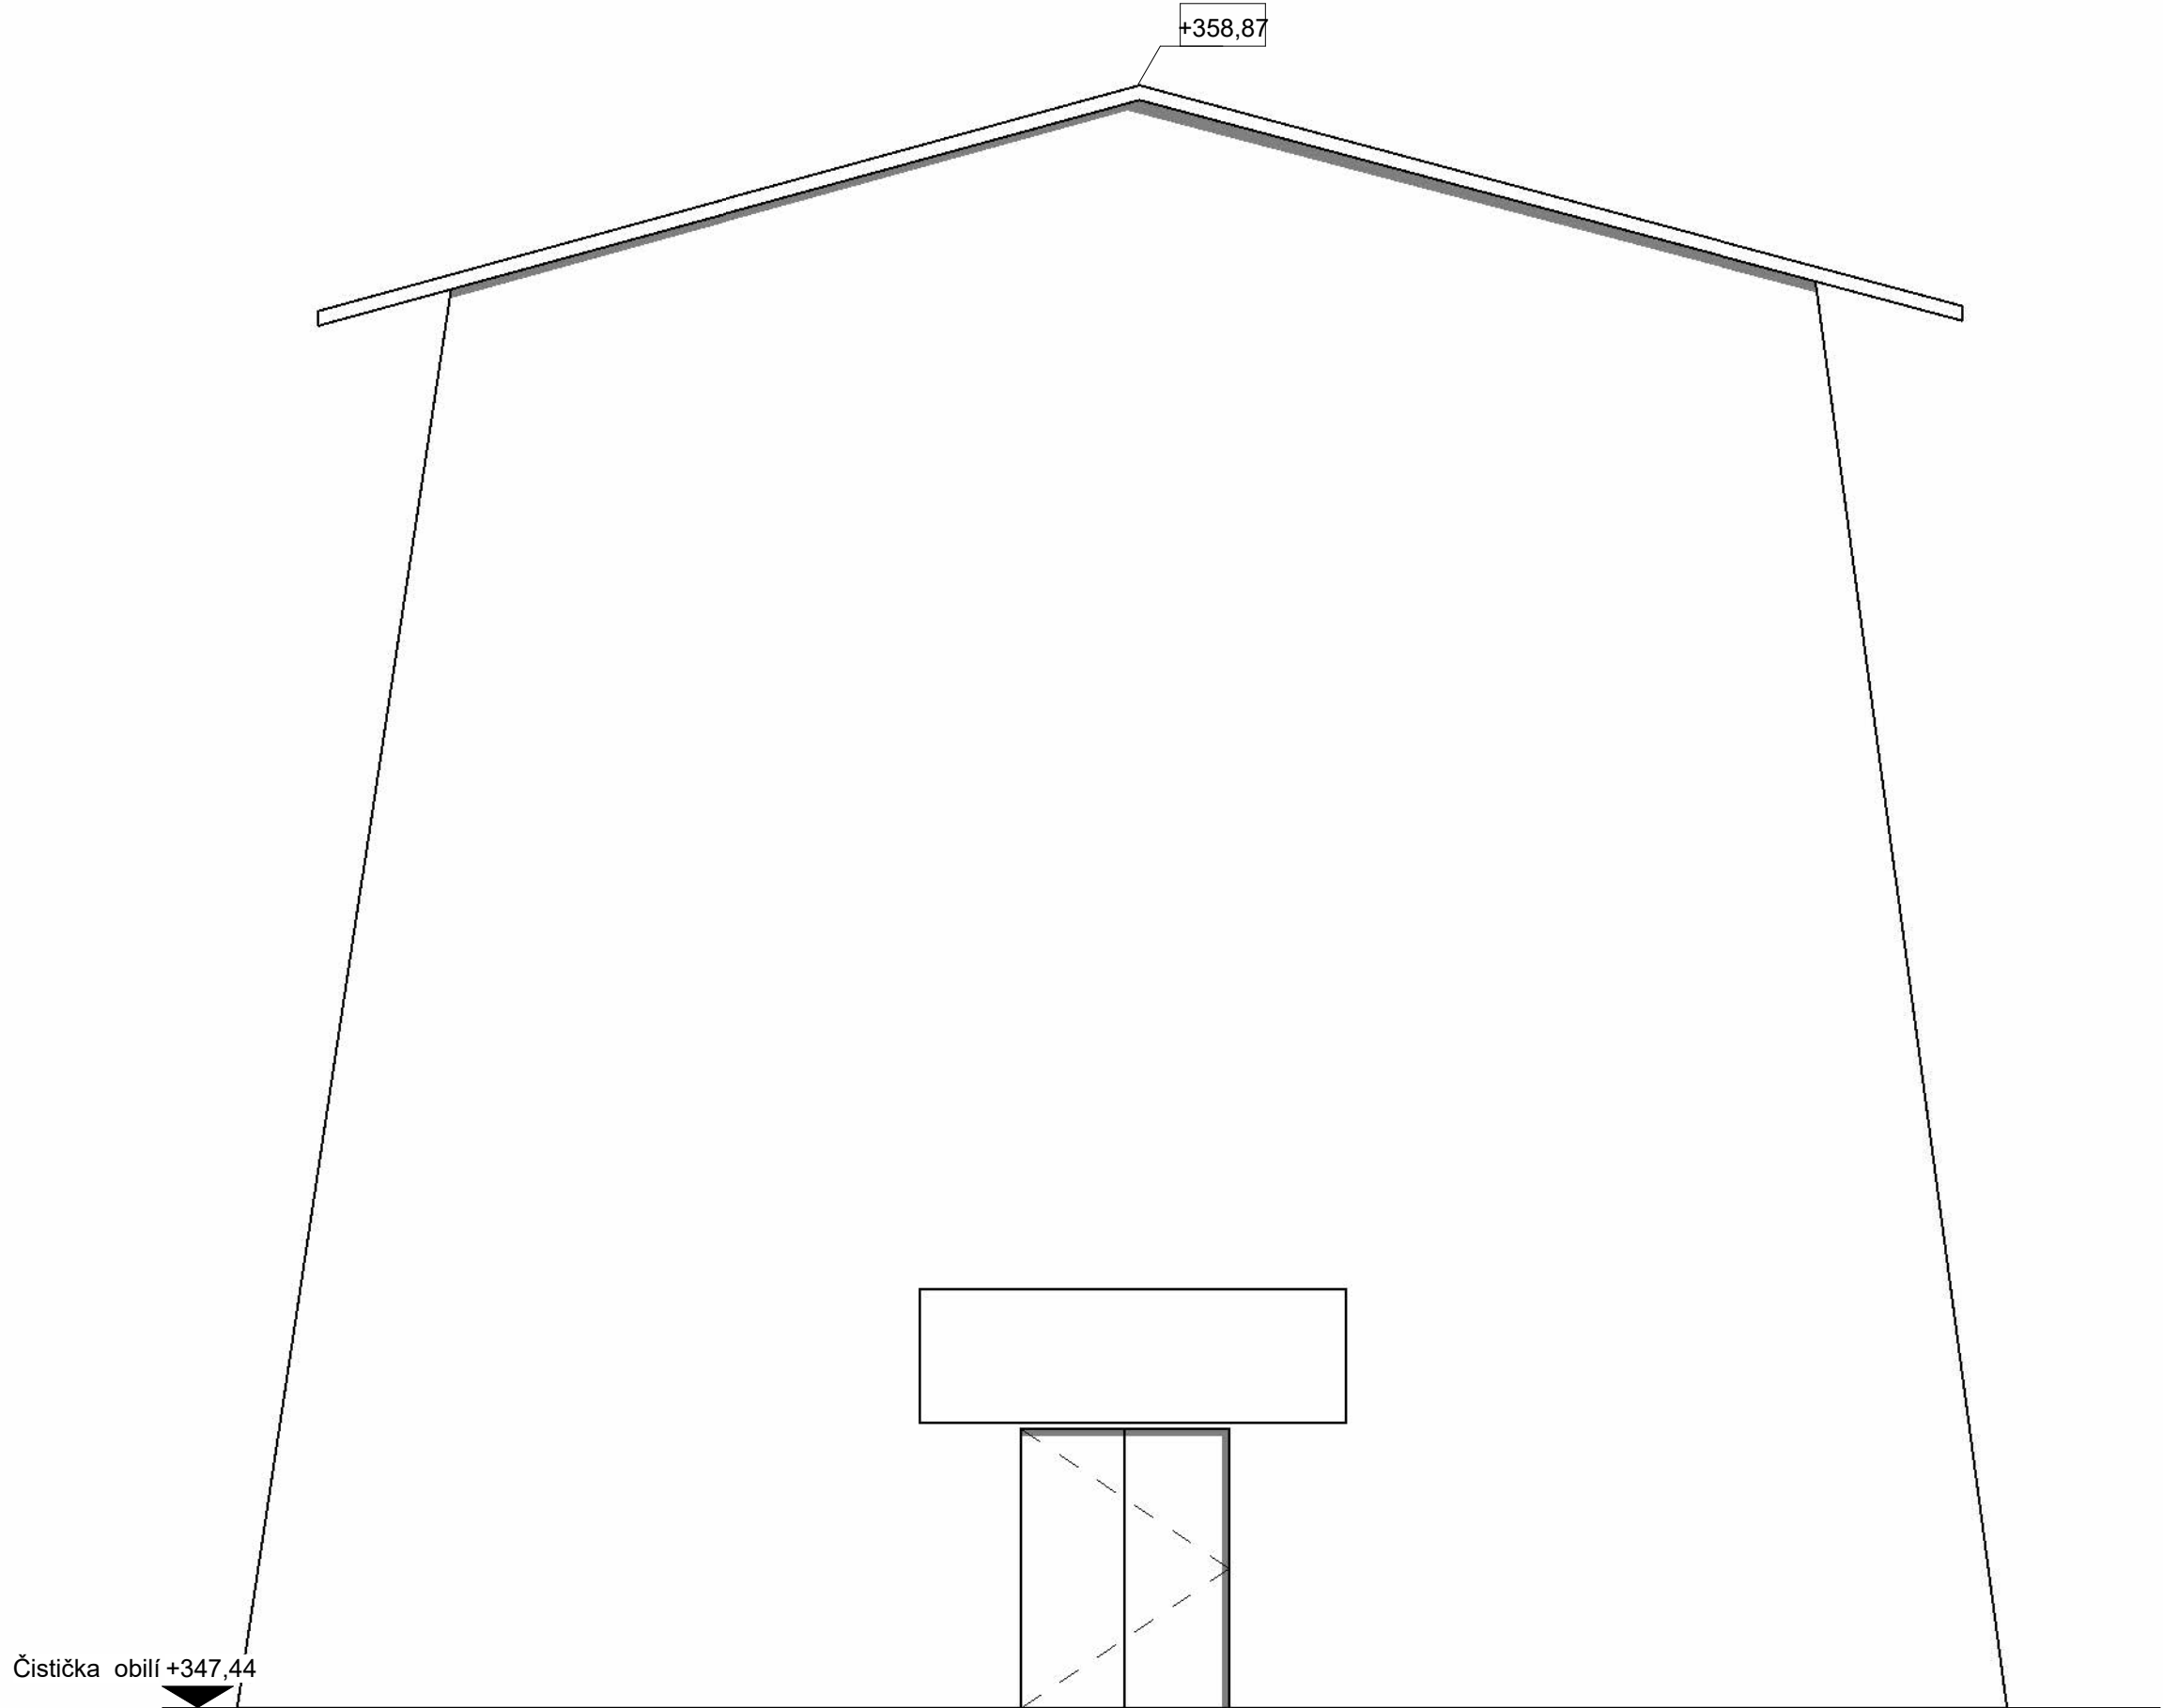

Akce: Pasportizace staveb v zemědělském areálu k.ú. Zličín		
Objednatel: Státní pozemkový úřad Krajský pozemkový úřad pro Středočeský kraj a hlavní město Praha		
Autor:		
Souřadnicový systém: S-JTSK		
Výškový systém: Bpv		
Formát: A3	Číslo listu:	15
Datum: 22/11/25		
Měřítko: 1 : 50		
Zakázka: 148/ 2 0 2 5		

1 Čistička obilí - Pohled severní
1 : 50

+358,87

Čistička obilí +347,44


terén

terén

terén


Akce: Pasportizace staveb v zemědělském areálu k.ú. Zličín		
Objednatel: Státní pozemkový úřad Krajský pozemkový úřad pro Středočeský kraj a hlavní město Praha		
Autor:		
Souřadnicový systém: S-JTSK		
Výškový systém: Bpv		
Formát: A3	Číslo listu: 16	
Datum: 22/11/25		
Měřítko: 1 : 50		
Zakázka: 148/ 2 0 2 5		

1 Čistička obilí - Pohled východní
1 : 100

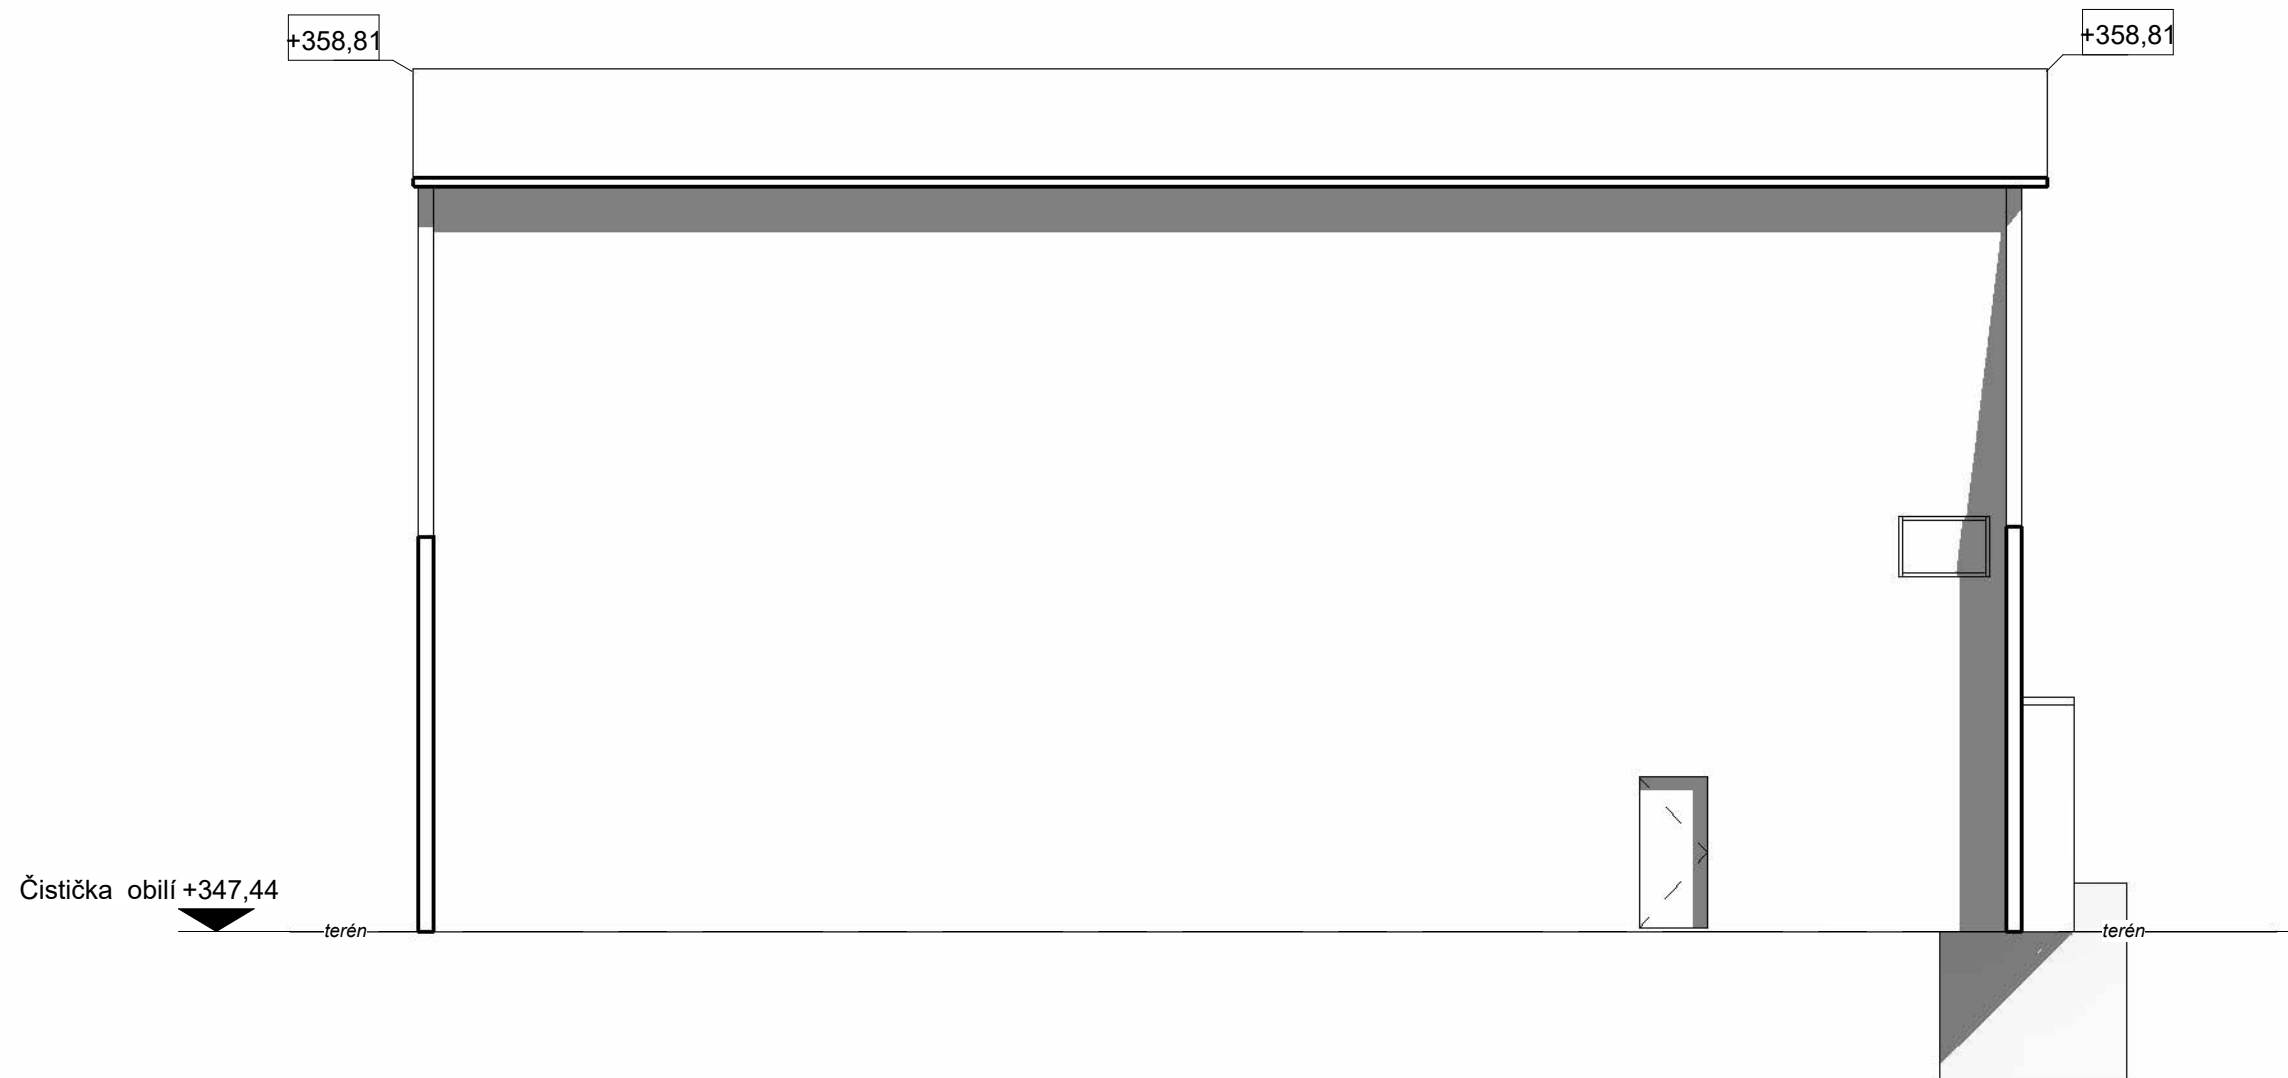

Akce: Pasportizace staveb v zemědělském areálu k.ú. Zličín		
Objednatel: Státní pozemkový úřad Krajský pozemkový úřad pro Středočeský kraj a hlavní město Praha		
Autor:		
Souřadnicový systém: S-JTSK		
Výškový systém: Bpv		
Formát: A3	Číslo listu:	17
Datum: 22/11/25		
Měřítko: 1 : 100		
Zakázka: 148/ 2 0 2 5		


1 Čistička obilí - Pohled západní
1 : 100

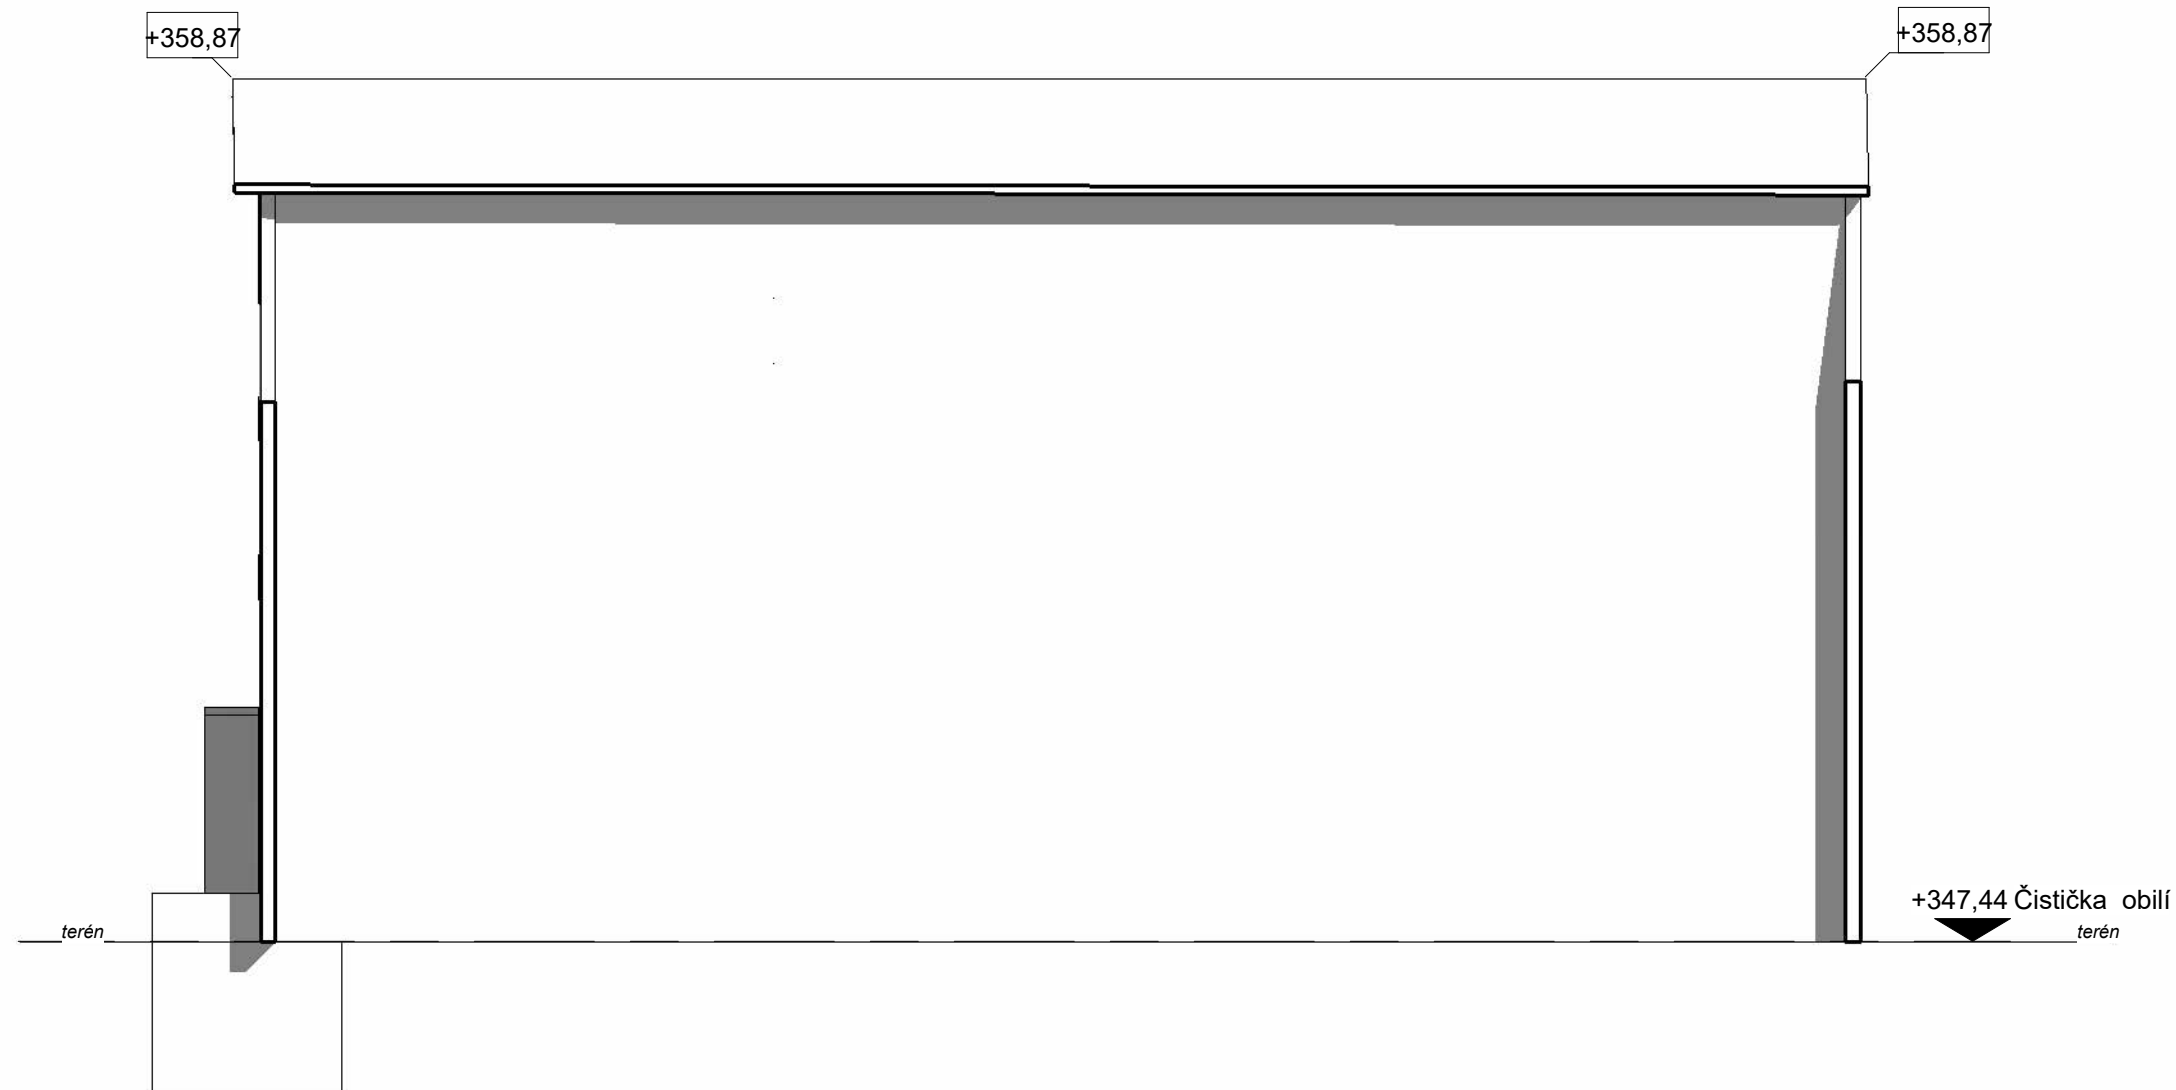

Akce: Pasportizace staveb v zemědělském areálu k.ú. Zličín		
Objednatel: Státní pozemkový úřad Krajský pozemkový úřad pro Středočeský kraj a hlavní město Praha		
Autor:		
Souřadnicový systém: S-JTSK		
Výškový systém: Bpv		
Formát: A3	Číslo listu:	18
Datum: 22/11/25		
Měřítko: 1 : 100		
Zakázka: 148/ 2 0 2 5		


1 Trafostanice

1 : 50

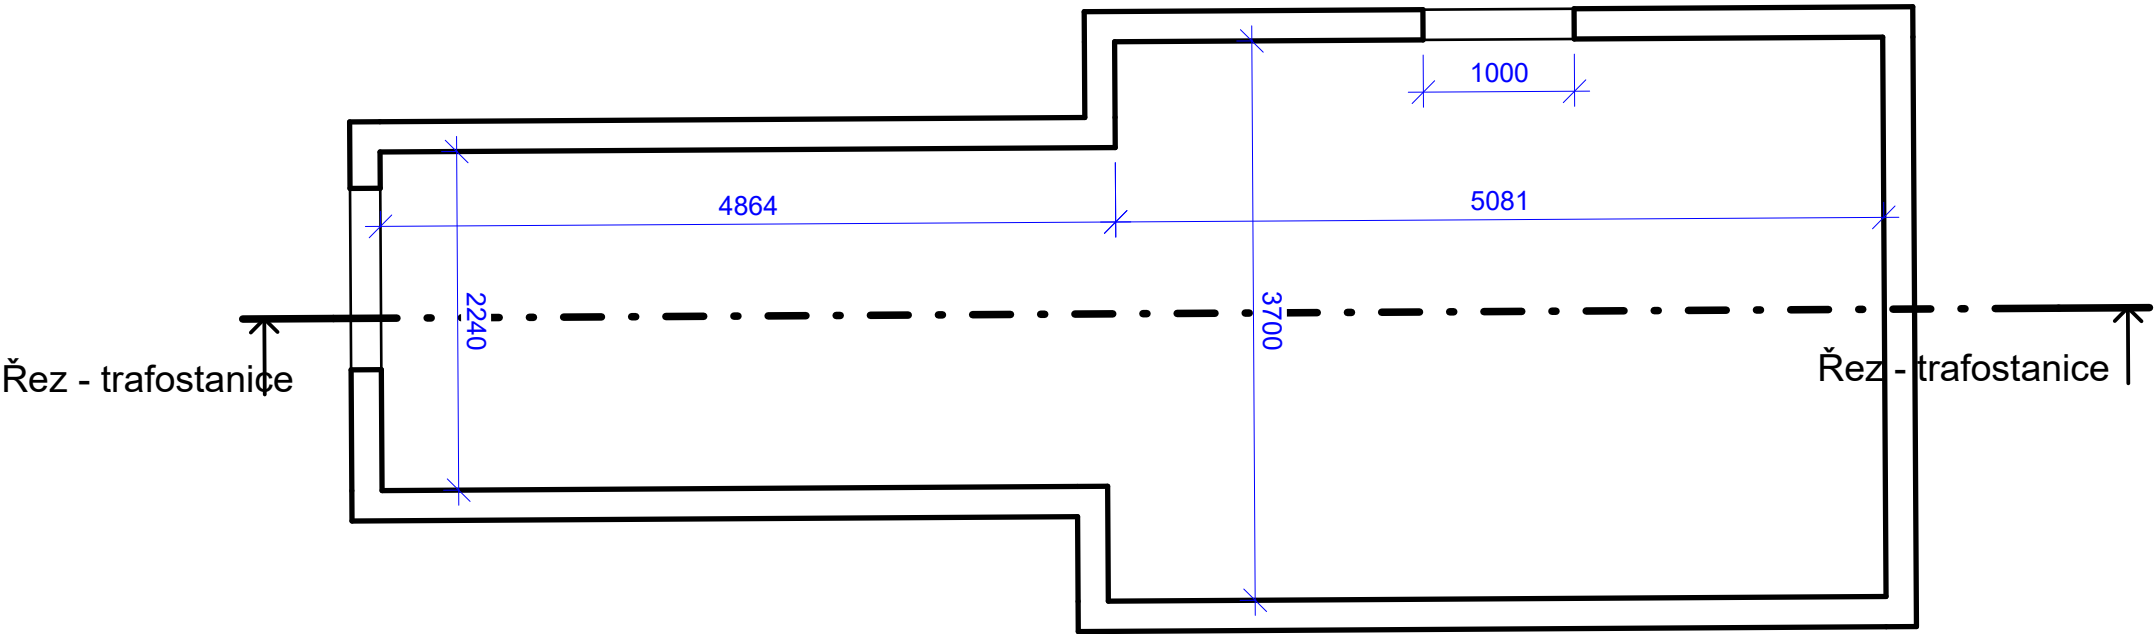


2 Řez - trafostanice

1 : 50

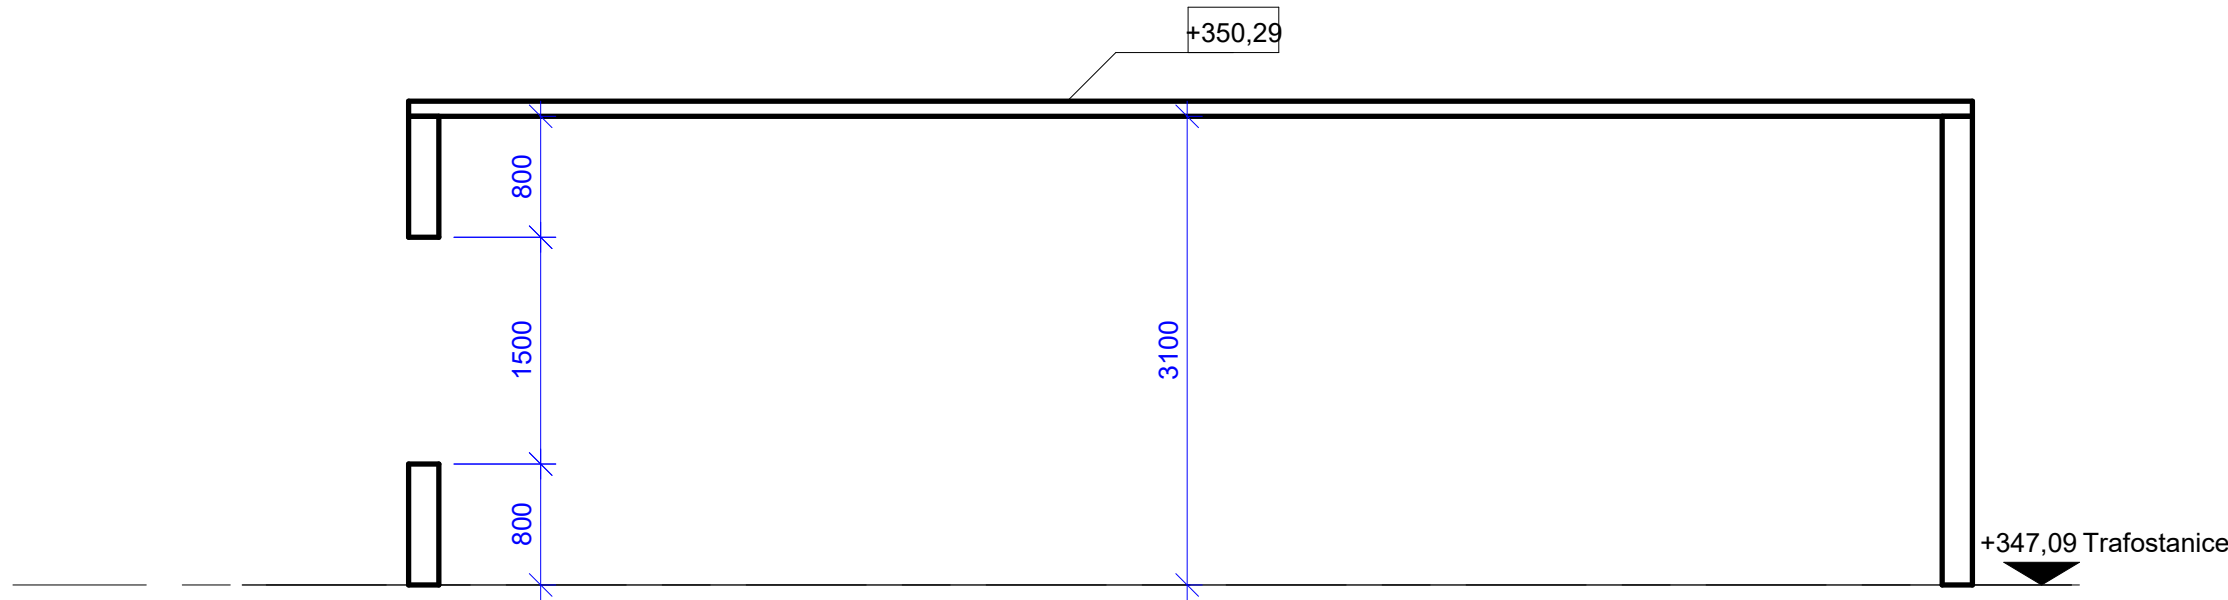


Akce: Pasportizace staveb v zemědělském areálu k.ú. Zličín		
Objednatel: Státní pozemkový úřad Krajský pozemkový úřad pro Středočeský kraj a hlavní město Praha		
Autor:		
Souřadnicový systém: S-JTSK		
Výškový systém: Bpv		
Formát: A3	Číslo listu: 19	
Datum: 22/11/25		
Měřítko: 1 : 50		
Zakázka: 148/ 2 0 2 5		


1 Senážní věže - půdorys a řez
1 : 200

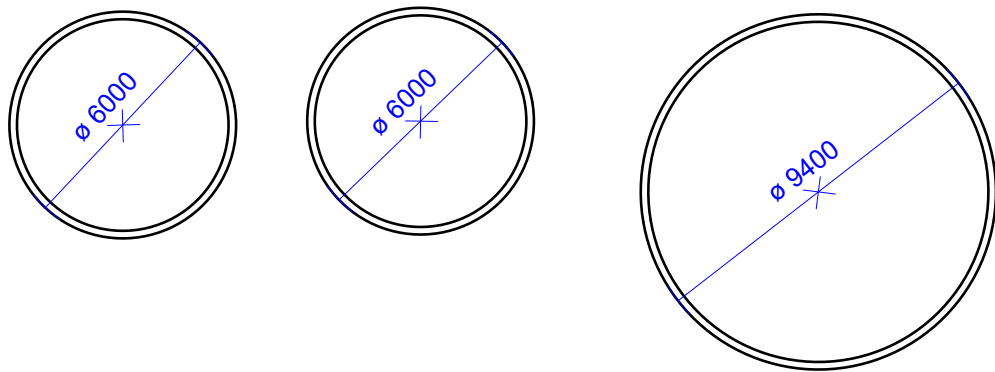


2 Řez - věž č. 1
1 : 200

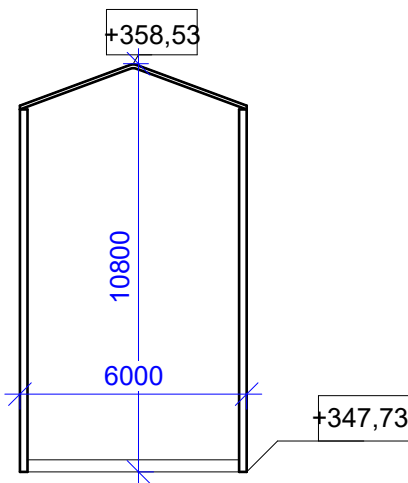

3 Řez - věž č. 2
1 : 200

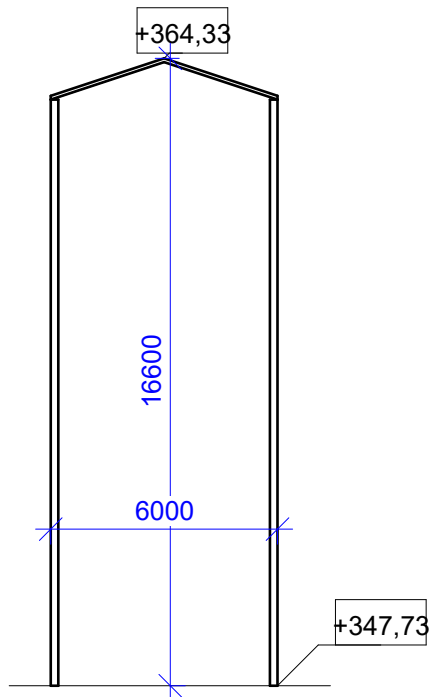


4 Řez - věž č. 3
1 : 200

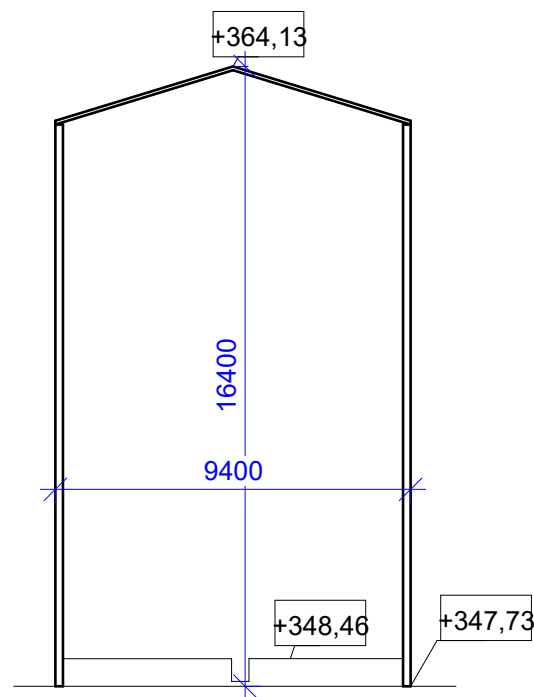


Akce: Pasportizace staveb v zemědělském areálu k.ú. Zličín		
Objednatel: Státní pozemkový úřad Krajský pozemkový úřad pro Středočeský kraj a hlavní město Praha		
Autor:		
Souřadnicový systém: S-JTSK		
Výškový systém: Bpv		
Formát: A3	Číslo listu: 20	
Datum: 22/11/25		
Měřítko: 1 : 200		
Zakázka: 148/ 2 0 2 5		

1 Jimky_1NP
1 : 100

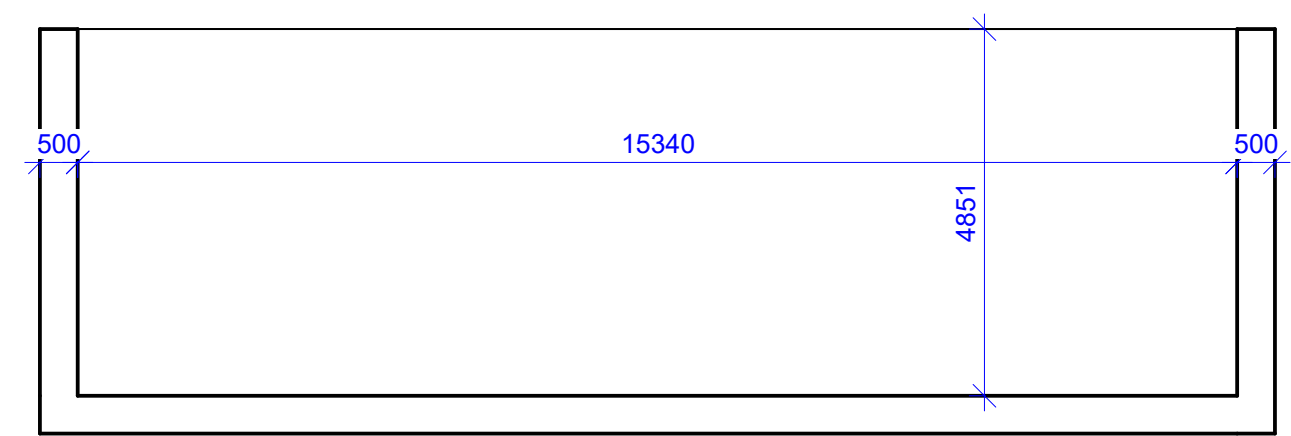

2 Řez - jimky
1 : 100

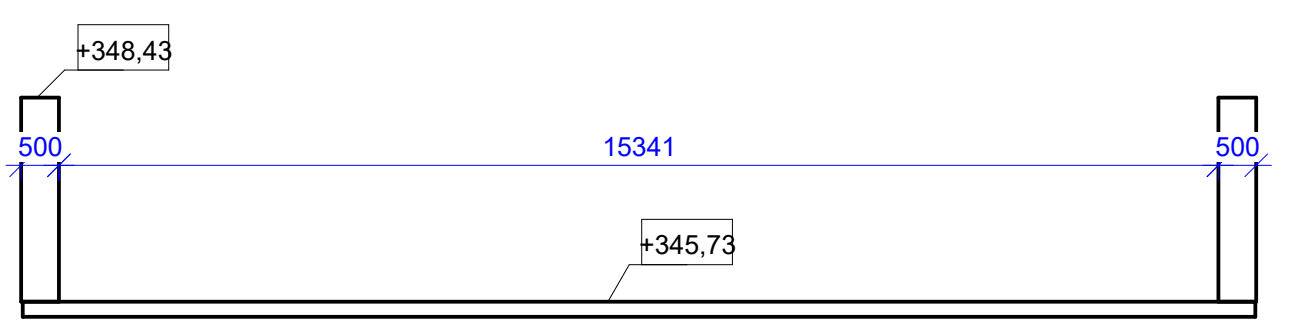

Akce: Pasportizace staveb v zemědělském areálu k.ú. Zličín		
Objednatel: Státní pozemkový úřad Krajský pozemkový úřad pro Středočeský kraj a hlavní město Praha		
Autor:		
Souřadnicový systém: S-JTSK		
Výškový systém: Bpv		
Formát: A3	Číslo listu: 21	
Datum: 22/11/25		
Měřítko: 1 : 100		
Zakázka: 148/ 2 0 2 5		