


PŮDORYS 1.NP

ČÁST STAVBY URČENÁ K DEMOLICI

JIŽ ZHROUCENÁ A ODKLIZENÁ ČÁST STAVBY

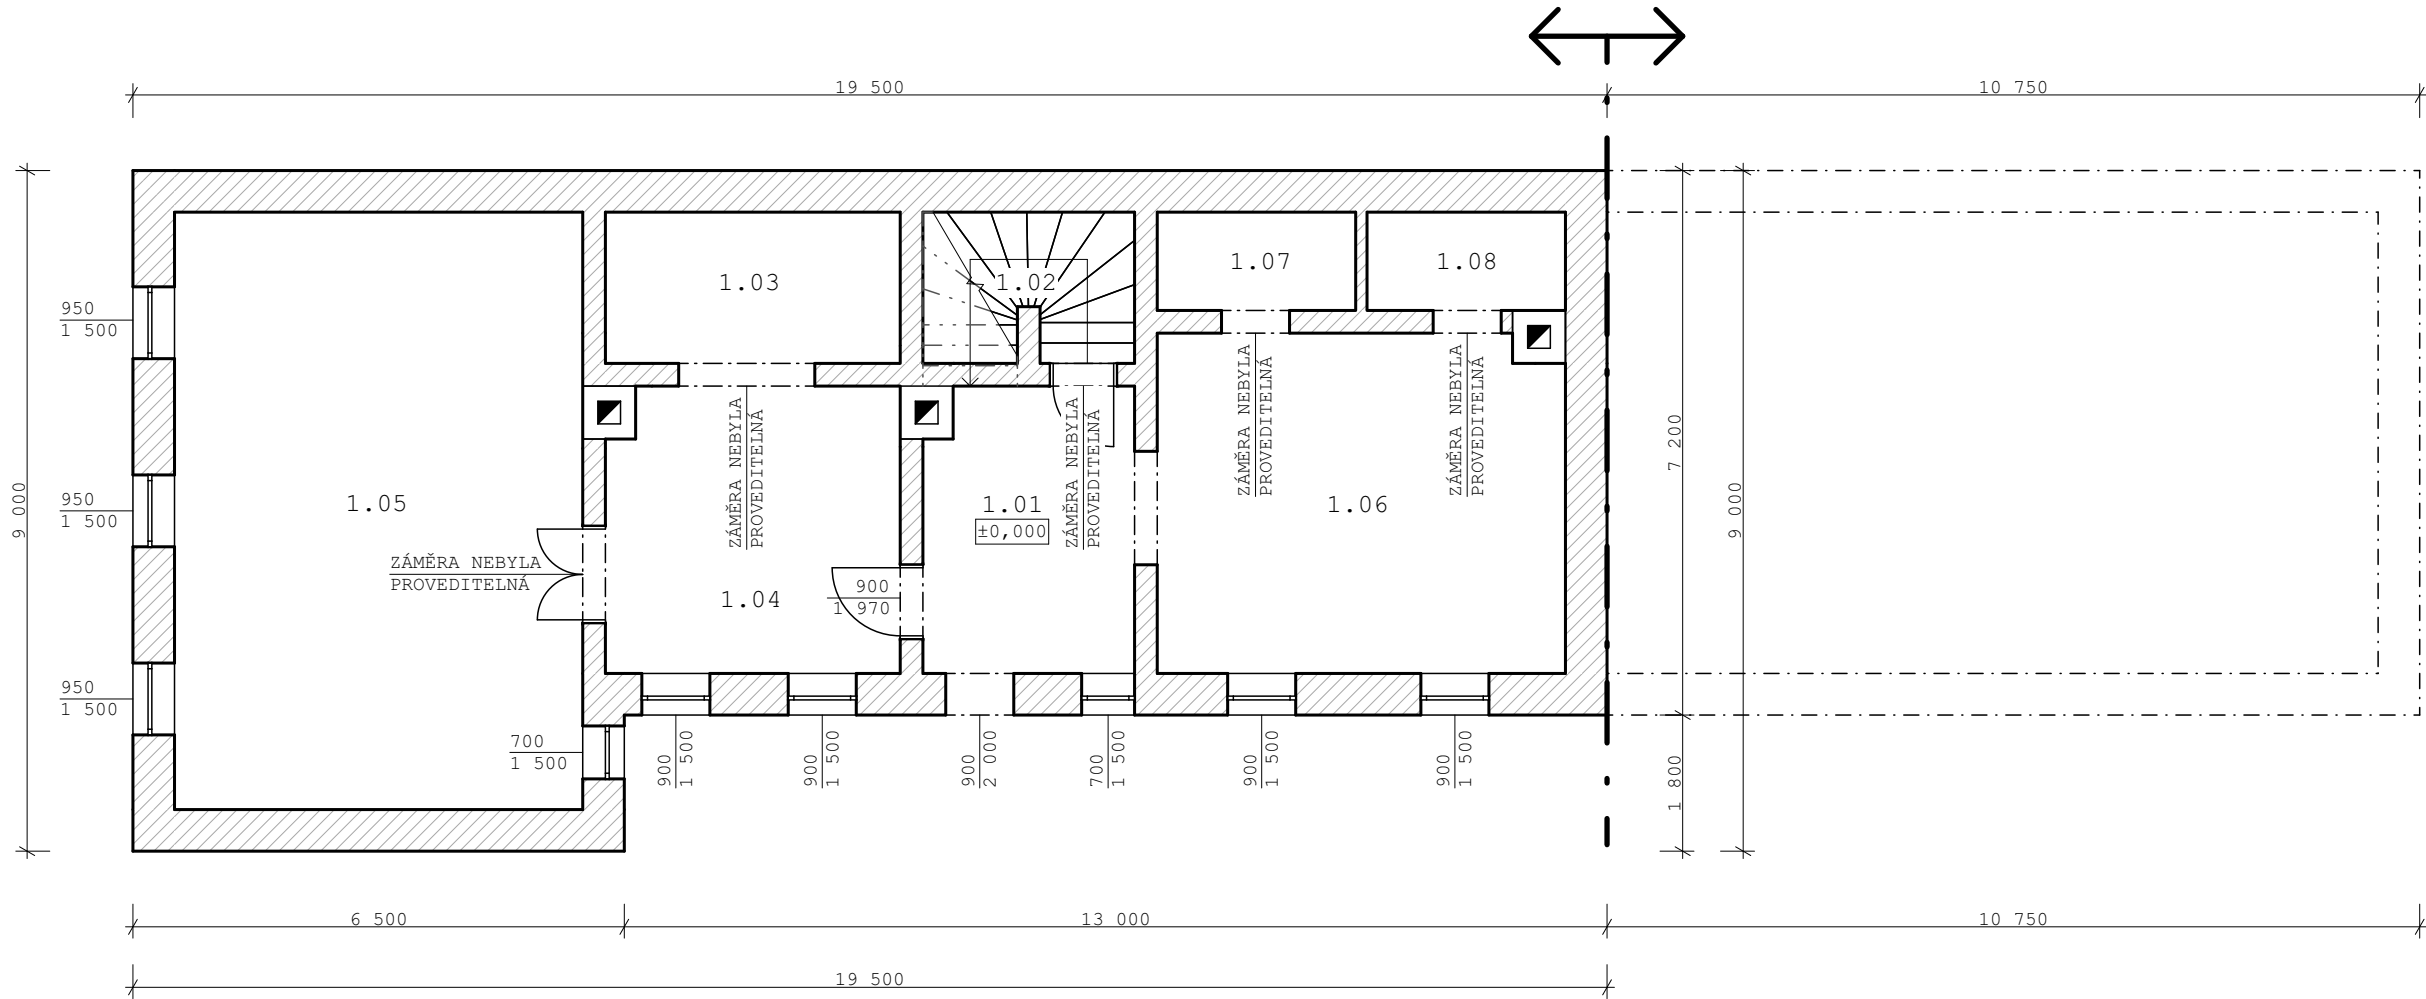

POZNÁMKY


- ZÁKRES OBJEKTU JE VELMI SCHÉMATICKÝ, PŘI ZAMĚŘOVÁNÍ MUSELO BÝT DBÁNO OCHRANĚ OSOBNÍHO ZDRAVÍ. VĚTŠINA KONSTRUKCÍ JE JIŽ ZA MEZÍ POUŽITELNOSTI A BLÍŽÍ SE HAVARIJNÍMU STAVU. ZÁROVEŇ JE OBJEKT ZASYPÁN ODPADEM, SUTÍ A RŮZNÝMI PŘEDMĚTY. POHYB PO OBJEKTU VE VĚTŠÍ MÍŘE BY NEBYL V SOULADU S BOZP A OSOBNÍM PŘESVĚDČENÍM PROJEKTANTA O STAVU KONSTRUKCÍ.
- VEŠKERÉ KÓTY A PLOCHY MÍSTNOSTI LZE Z VÝŠE ZMIŇOVANÝCH DŮVODŮ BRÁT POUZE ORIENTAČNĚ


LEGENDA MÍSTNOSTÍ

Č. MÍST	NÁZEV MÍSTNOSTI	PLOCHA	SV. VÝŠKA	STĚNY	STROP	PODLAHA
1.01	ZÁDVEŘÍ	10,36m ²	3 000	OMÍTKA, MALBA	OMÍTKA, MALBA	NELZE URČIT
1.02	SCHODIŠTĚ	5,38m ²	DTTO	DTTO	DTTO	DTTO
1.03	POKOJ	8,34m ²	DTTO	DTTO	DTTO	DTTO
1.04	POKOJ	14,54m ²	DTTO	DTTO	DTTO	DTTO
1.05	POKOJ	43,04m ²	DTTO	DTTO	DTTO	DTTO
1.06	POKOJ	24,30m ²	DTTO	DTTO	DTTO	DTTO
1.07	POKOJ	3,68m ²	DTTO	DTTO	DTTO	DTTO
1.08	POKOJ	3,68m ²	DTTO	DTTO	DTTO	DTTO

LEGENDA MATERIÁLŮ

- STÁVAJÍCÍ SVISLÉ NOSNÉ A VÝPLŇOVÉ KONSTRUKCE ZDĚNÉ Z CPP A KAMENNÉHO ZDIVA, VČETNĚ JEJICH KOMBINACÍ

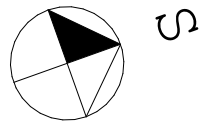

VYPRACOVAL [REDACTED]	 [REDACTED] PROJEKCE POZEMNÍCH STAVEB	
ZODPOVĚDNÝ PROJEKTANT ING. PETR BANDAS	IČO: 193 65 381 tel. +420 [REDACTED] email: [REDACTED]	
INVESTOR STÁTNÍ POZEMKOVÝ ÚŘAD, HUSINECKÁ 1024/11a, ŽIŽKOV, 130 00 PRAHA 3		
NÁZEV AKCE: DEMOLICE RODINNÉHO DOMU PODSEDICE č.p. 14, PODSEDICE	DATUM 11/25	FORMÁT A3
DÍLČÍ ČÁST PROJEKTU DOKUMENTACE STAVEBNÍHO OBJEKTU	Č. VÝKRESU D.1.1.01	
NÁZEV VÝKRESU PŮDORYS 1.NP	MĚŘÍTKO 1:100	