


PŮDORYS 2.NP

ČÁST STAVBY URČENÁ K DEMOLICI

JIŽ ZHROUCENÁ A ODKLIZENÁ ČÁST STAVBY

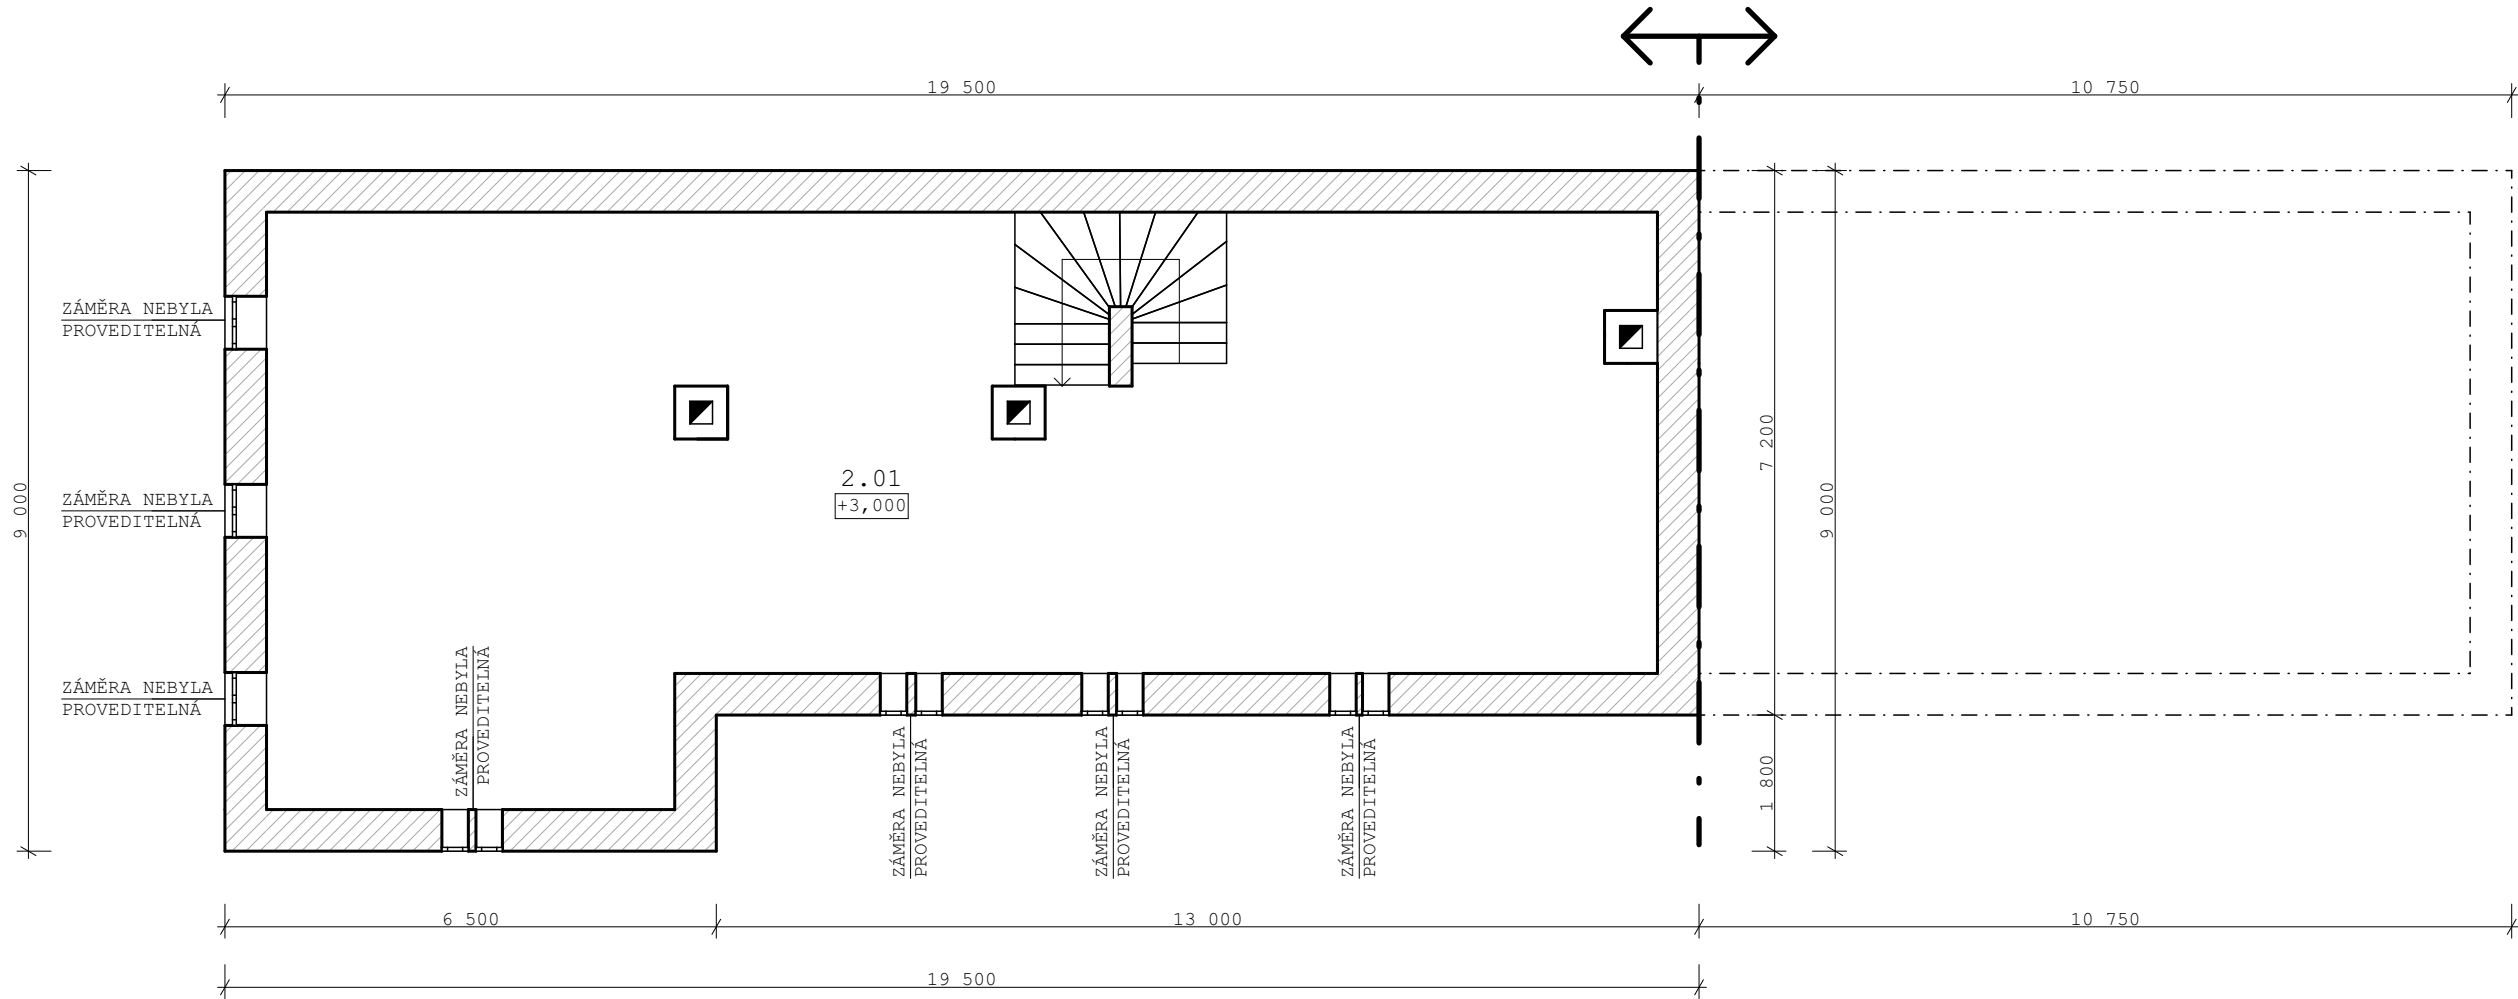

POZNÁMKY


- ZÁKRES OBJEKTU JE VELMI SCHÉMATICKÝ, PŘI ZAMĚŘOVÁNÍ MUSELO BÝT DBÁNO OCHRANĚ OSOBNÍHO ZDRAVÍ. VĚTŠINA KONSTRUKCÍ JE JIŽ ZA MEZÍ POUŽITELNOSTI A BLÍŽÍ SE HAVARIJNÍMU STAVU. ZÁROVEŇ JE OBJEKT ZASYPÁN ODPADEM, SUTÍ A RŮZNÝMI PŘEDMĚTY. POHYB PO OBJEKTU VE VĚTŠÍ MÍŘE BY NEBYL V SOULADU S BOZP A OSOBNÍM PŘESVĚDČENÍM PROJEKTANTA O STAVU KONSTRUKCÍ.
- VEŠKERÉ KÓTY A PLOCHY MÍSTNOSTI LZE Z VÝŠE ZMIŇOVANÝCH DŮVODŮ BRÁT POUZE ORIENTAČNĚ
- PODKROVÍ JE ZAKRESLENO POUZE ORIENTAČNĚ DLE NAVAZUJÍCÍCH KONSTRUKCÍ V 1.NP A NEMUSÍ ODPOVÍDAT SKUTEČNOSTI. PROSTOR NENÍ PŘÍSTUPNÝ PRO ZAMĚŘENÍ Z VÝŠE ZMIŇOVANÝCH DŮVODŮ
- VÝŠKA PODLAŽÍ JE POUZE DOMĚŘENA Z FOTODOKUMENTACE, ZAMĚŘENÍ NEBYLO Z VÝŠE ZMIŇOVANÝCH DŮVODŮ PROVEDITELNÉ

LEGENDA MÍSTNOSTÍ

Č. MÍST	NÁZEV MÍSTNOSTI	PLOCHA	SV. VÝŠKA	STĚNY	STROP	PODLAHA
2.01	PODKROVÍ	120,66m ²	NELZE URČITE	OMÍTKA, MALBA	OMÍTKA, MALBA	NELZE URČIT

LEGENDA MATERIÁLŮ

- STÁVAJÍCÍ SVISLÉ NOSNÉ A VÝPLŇOVÉ KONSTRUKCE ZDĚNÉ Z CPP A KAMENNÉHO ZDIVA, VČETNĚ JEJICH KOMBINACÍ

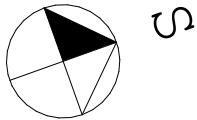

VYPRACOVAL 	 IČO: 193 65 381 tel. +420 email:	
ZODPOVĚDNÝ PROJEKTANT ING. PETR BANDAS	INVESTOR STÁTNÍ POZEMKOVÝ ÚŘAD, HUSINECKÁ 1024/11a, ŽIŽKOV, 130 00 PRAHA 3	
NÁZEV AKCE:DEMOLICE RODINNÉHO DOMU PODSEDICE č.p. 14, PODSEDICE	DATUM 11/25	FORMÁT A3
DÍLČÍ ČÁST PROJEKTU DOKUMENTACE STAVEBNÍHO OBJEKTU	Č. VÝKRESU D.1.1.02	
NÁZEV VÝKRESU PŮDORYS 2.NP	MĚŘÍTKO 1:100	