


PŮDORYS 1.NP

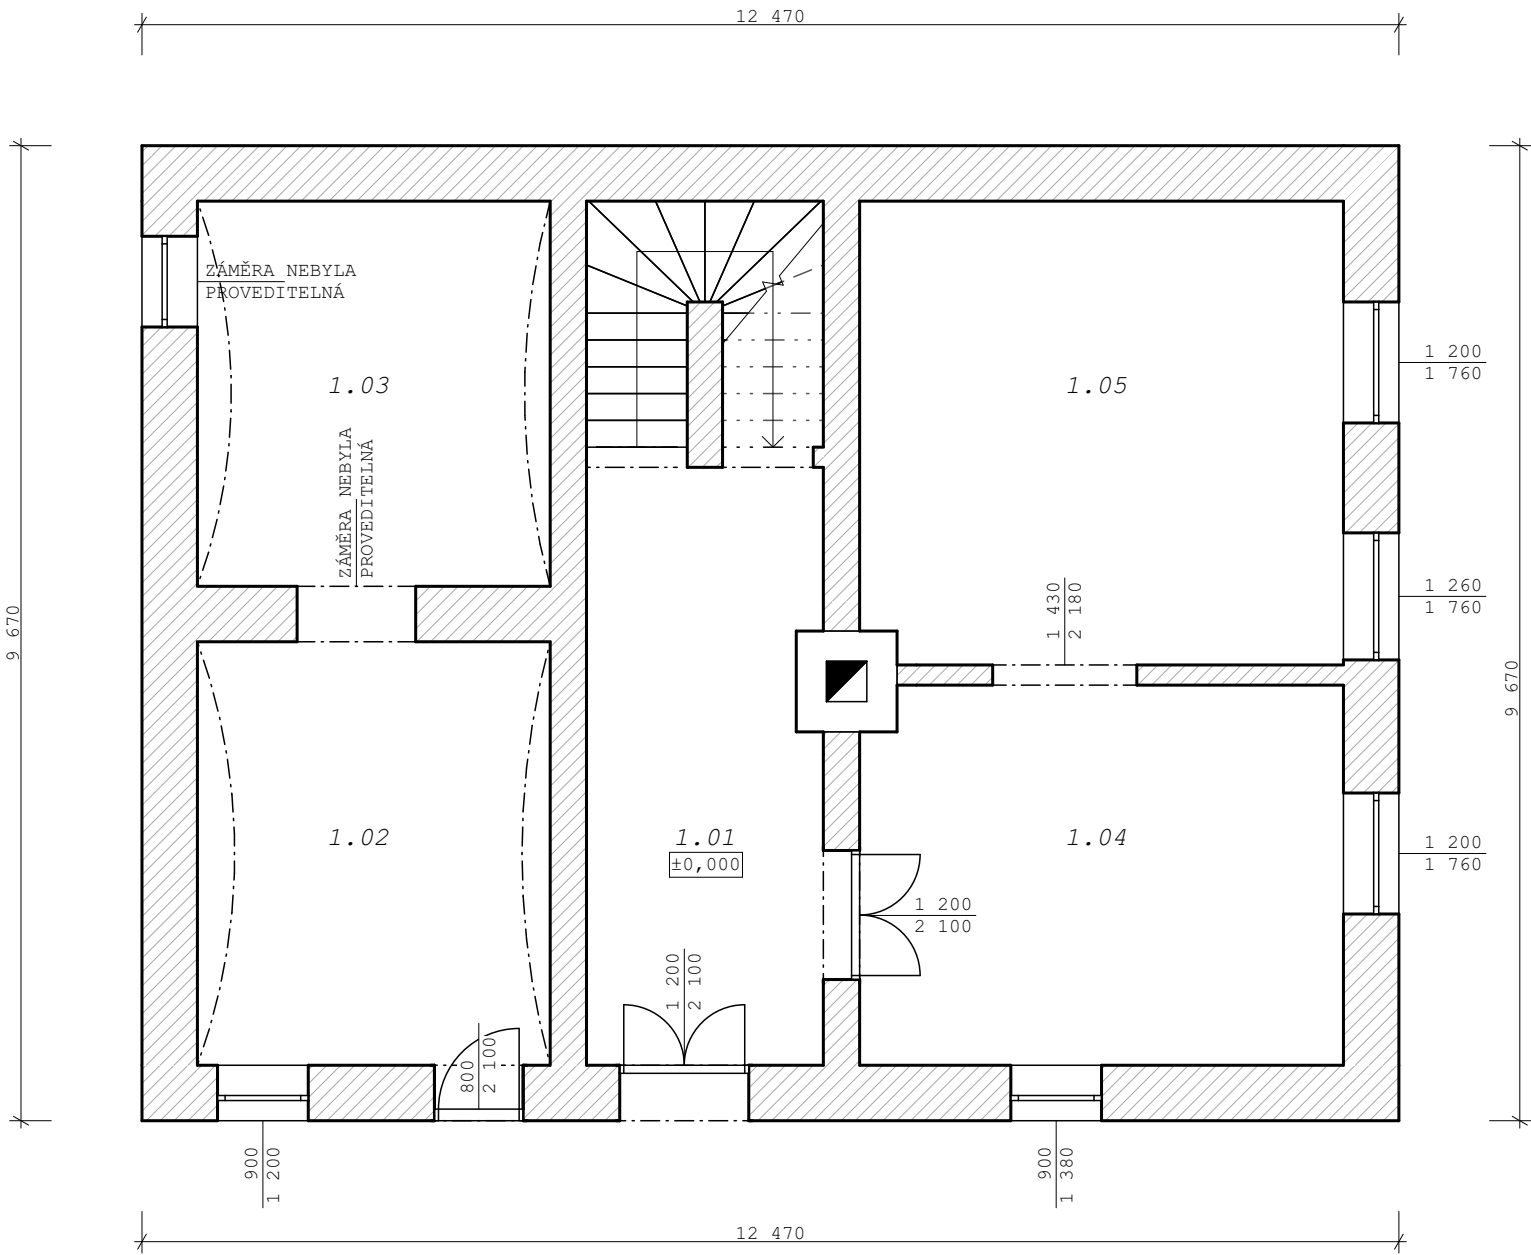

POZNÁMKY


- ZÁKRES OBJEKTU JE VELMI SCHÉMATICKÝ, PŘI ZAMĚŘOVÁNÍ MUSELO BÝT DBÁNO OCHRANĚ OSOBNÍHO ZDRAVÍ. VĚTŠINA KONSTRUKCÍ JE JIŽ ZA MEZÍ POUŽITELNOSTI A BLÍŽÍ SE HAVARIJNÍMU STAVU. ZÁROVEŇ JE OBJEKT ZASYPÁN ODPADEM, SUTÍ A RŮZNÝMI PŘEDMĚTY. POHYB PO OBJEKTU VE VĚTŠÍ MÍŘE BY NEBYL V SOULADU S BOZP A OSOBNÍM PŘESVĚDČENÍM PROJEKTANTA O STAVU KONSTRUKCÍ.
- VEŠKERÉ KÓTY A PLOCHY MÍSTNOSTI LZE Z VÝŠE ZMIŇOVANÝCH DŮVODŮ BRÁT POUZE ORIENTAČNĚ

LEGENDA MATERIÁLŮ

- STÁVAJÍCÍ SVISLÉ NOSNÉ A VÝPLŇOVÉ KONSTRUKCE ZDĚNÉ Z CPP A KAMENNÉHO ZDIVA, VČETNĚ JEJICH KOMBINACÍ

LEGENDA MÍSTNOSTÍ

Č. MÍST	NÁZEV MÍSTNOSTI	PLOCHA	SV. VÝŠKA	STĚNY	STROP	PODLAHA
1.01	ZÁDVEŘÍ + SCHODIŠTĚ	19,92m²	2 500	OMÍTKA, MALBA	OMÍTKA, MALBA	KERAMICKÁ DLAŽBA
1.02	POKOJ	15,09m²	2 500	DTTO	DTTO	NELZE URČIT
1.03	POKOJ	14,02m²	2 950	DTTO	DTTO	NELZE URČIT
1.04	POKOJ	17,92m²	2 950	DTTO	DTTO	DŘEVĚNÁ PRKNA
1.05	POKOJ	21,96m²	2 950	DTTO	DTTO	ZEMINA

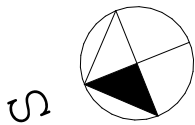

VYPRACOVAL 	 IČO: 193 65 381 tel. +420 email:	
ZODPOVĚDNÝ PROJEKTANT ING. PETR BANDAS	INVESTOR STÁTNÍ POZEMKOVÝ ÚŘAD, HUSINECKÁ 1024/11a, ŽIŽKOV, 130 00 PRAHA 3	
NÁZEV AKCE: DEMOLICE RODINNÉHO DOMU PODSEDICE č.p. 74, PODSEDICE	DATUM 11/25	FORMÁT A3
DÍLČÍ ČÁST PROJEKTU DOKUMENTACE STAVEBNÍHO OBJEKTU	Č. VÝKRESU D.1.1.01	
NÁZEV VÝKRESU PŮDORYS 1.NP	MĚŘÍTKO 1:75	