


SITUACE
1 : 500

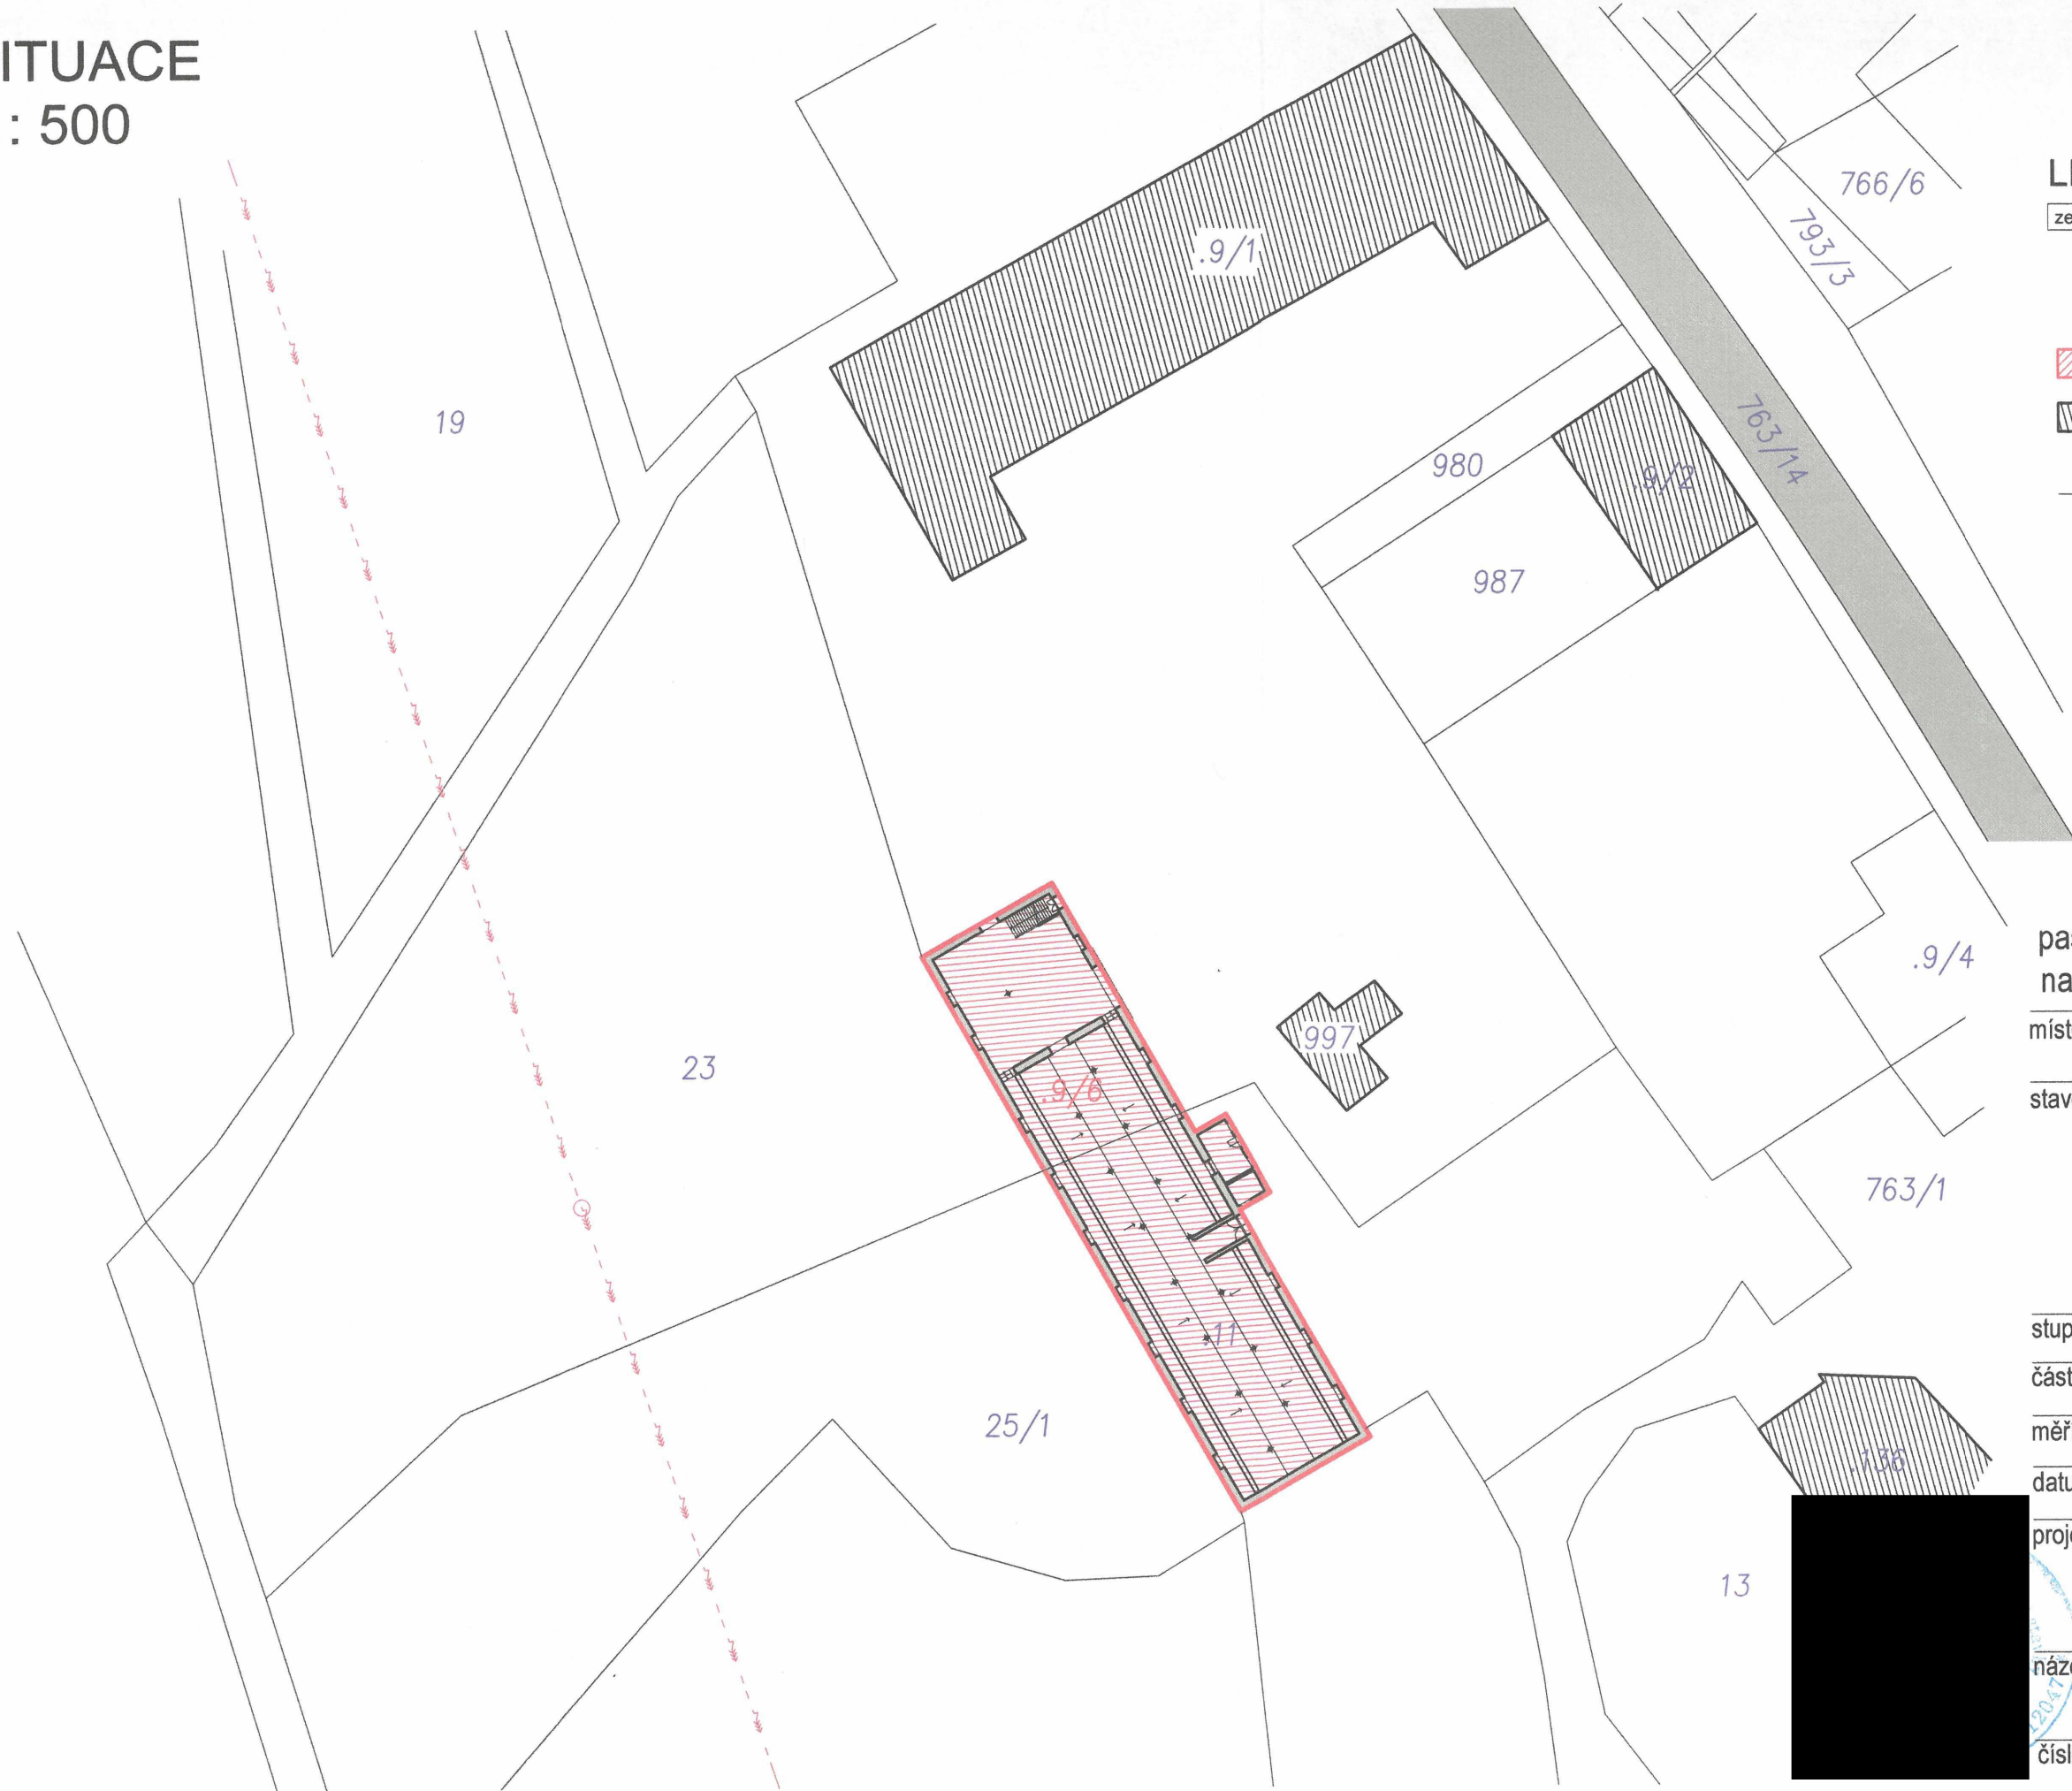

LEGENDA

zemědělská stavba bez č.p. 556,4 m²




zaměřovaná stavba



ostatní stavby

hranice parcel dle KN

Ověřeno jako podklad
ke spis. zn. 88214/2025
ze dne 3.9.2025
Magistrát města Mladá Boleslav
Odbor stavební a rozvoje města
Oddělení stavebního úřadu

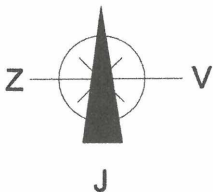

pasport zemědělského objektu bez čp.
na parcelách st. 9/1 a st.11, kú Vrátno

místo stavby

parcely st. 9/1 a st.11, kú Vrátno

stavebník a vlastník

Státní pozemkový úřad
Husinecká 1024/11a
Praha 3 - Žižkov, 13000

stupeň projektu

pasport stavby

část projektu

část SITUACE

měřítko

1 : 500

datum

04.2025

projektant


název výkresu

číslo výkresu

SITUACE

C.02

ověřeno jako podklad
ke spis. zn. 882/14/2025
ze dne 3.4.2025
Magistrát města Mladá Boleslav
Odbor stavební a rozvoje města
Oddělení stavebního úřadu

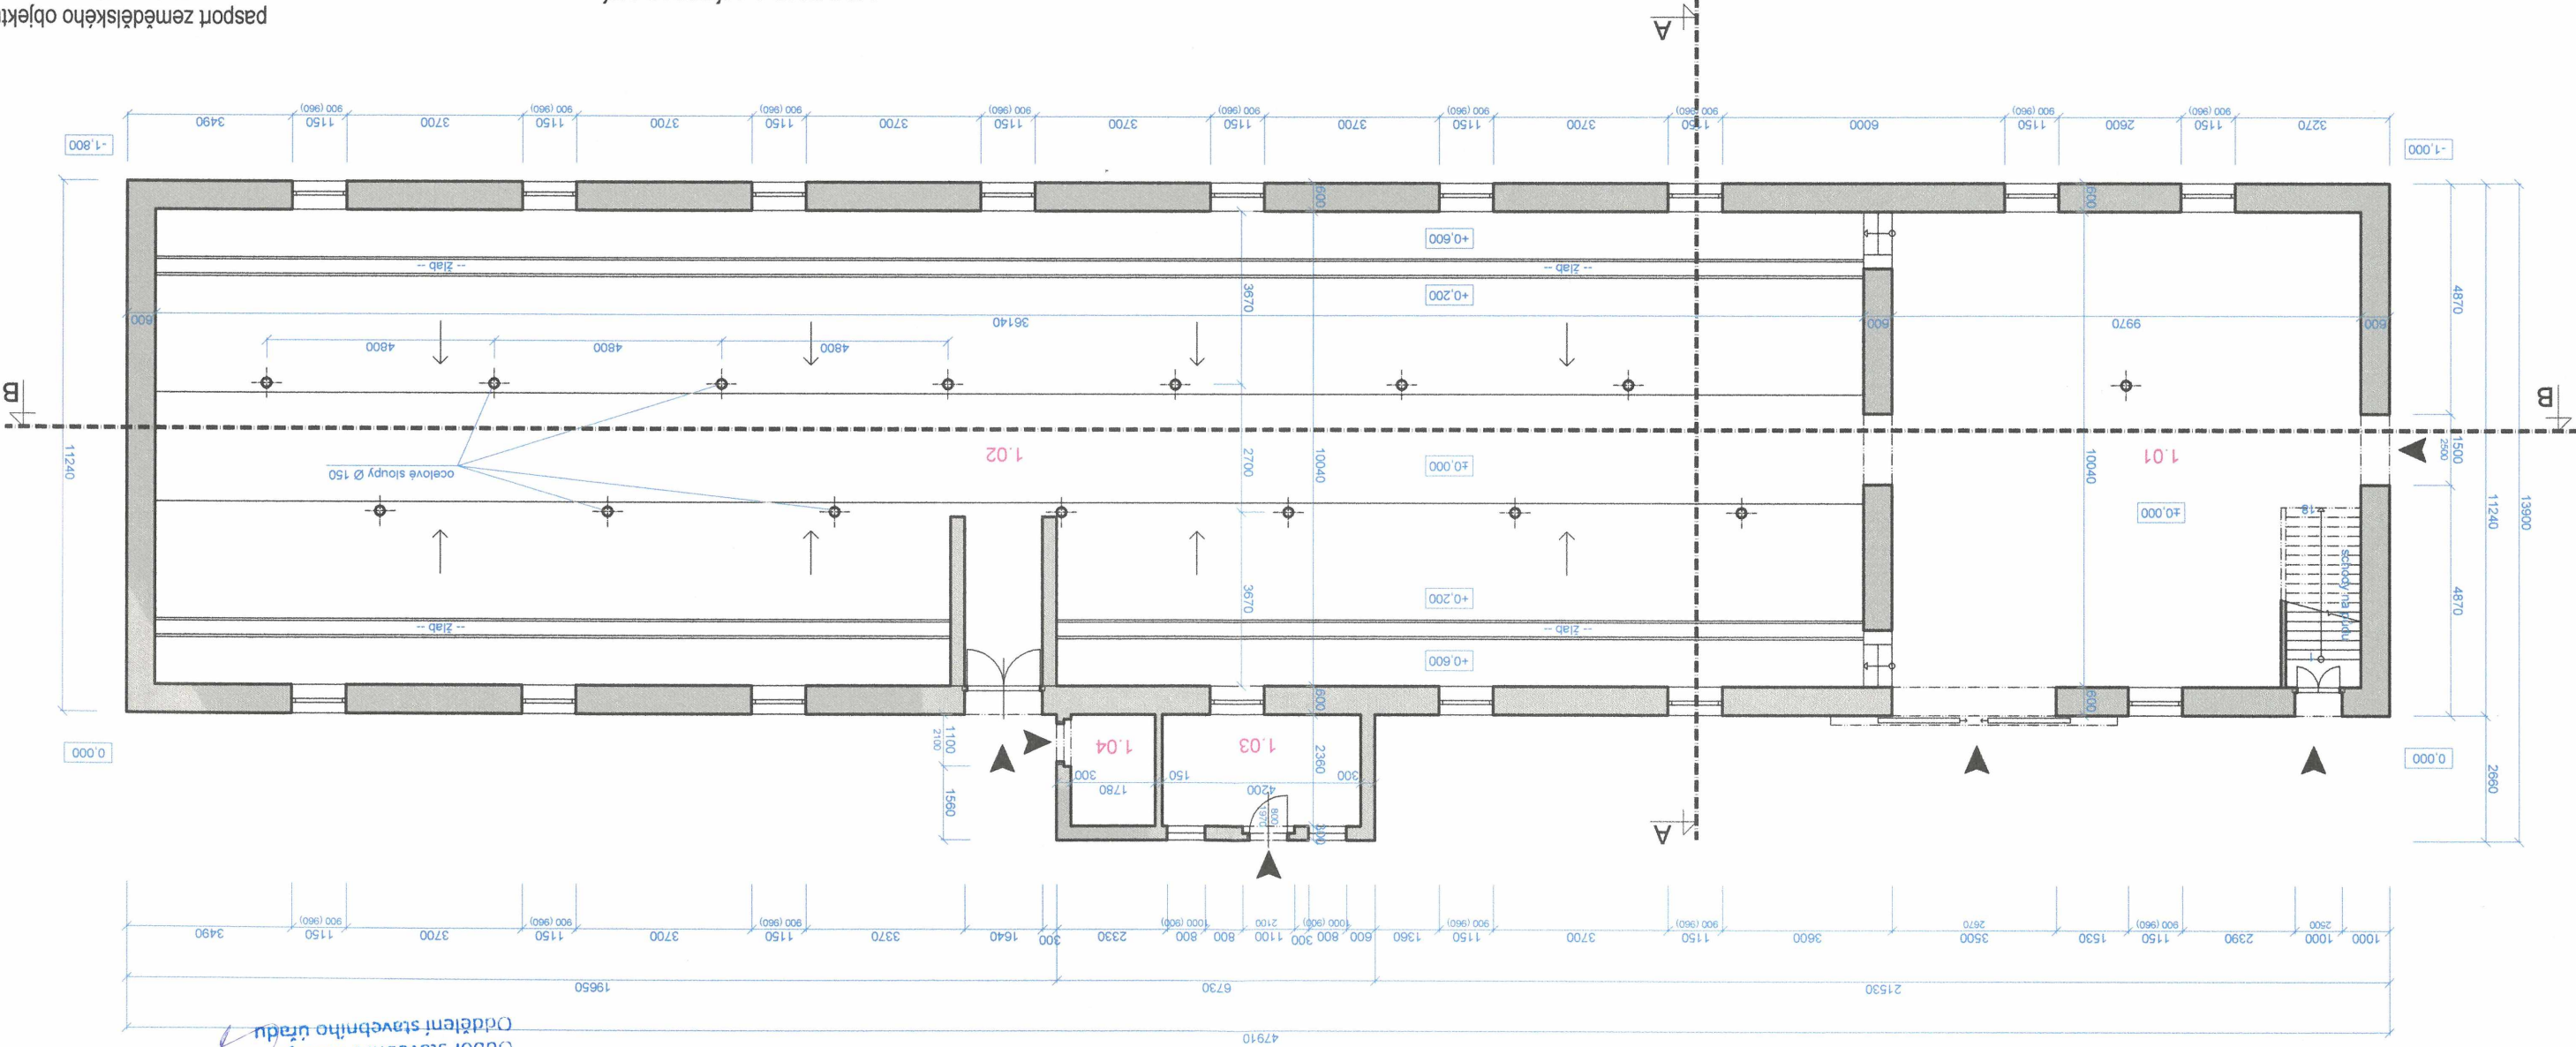


LEGENDA MÍSTNOSTÍ

ozn.	účel	podlažia	
		m 2	povrch
1.01	příprava - hrní	100,0	beton
1.02	ustájení skolu	360,9	beton
1.03	šatna	9,9	ker. dlažba
1.04	WC	4,2	ker. dlažba

CELKEM : 475 m2


LEGENDA MATERIÁLŮ

stávající konstrukce (bez rozlišení materiálu)

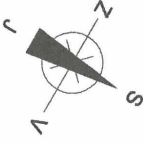


Státní pozemkový úřad
Husinecká 1024/11a
Praha 3 - Žižkov, 13000
stavebník a vlastník
místo stavby
na parcelách st. 9/1 a st. 11, kú Vrátno
parcely st. 9/1 a st. 11, kú Vrátno
část projektu
část architektonicky - stavební
měřítko
1 : 100
datum
04.2025
projektant
PŮDORYS 1.NP
D.1.01

ŘEZY A-A , B-B
1 : 100

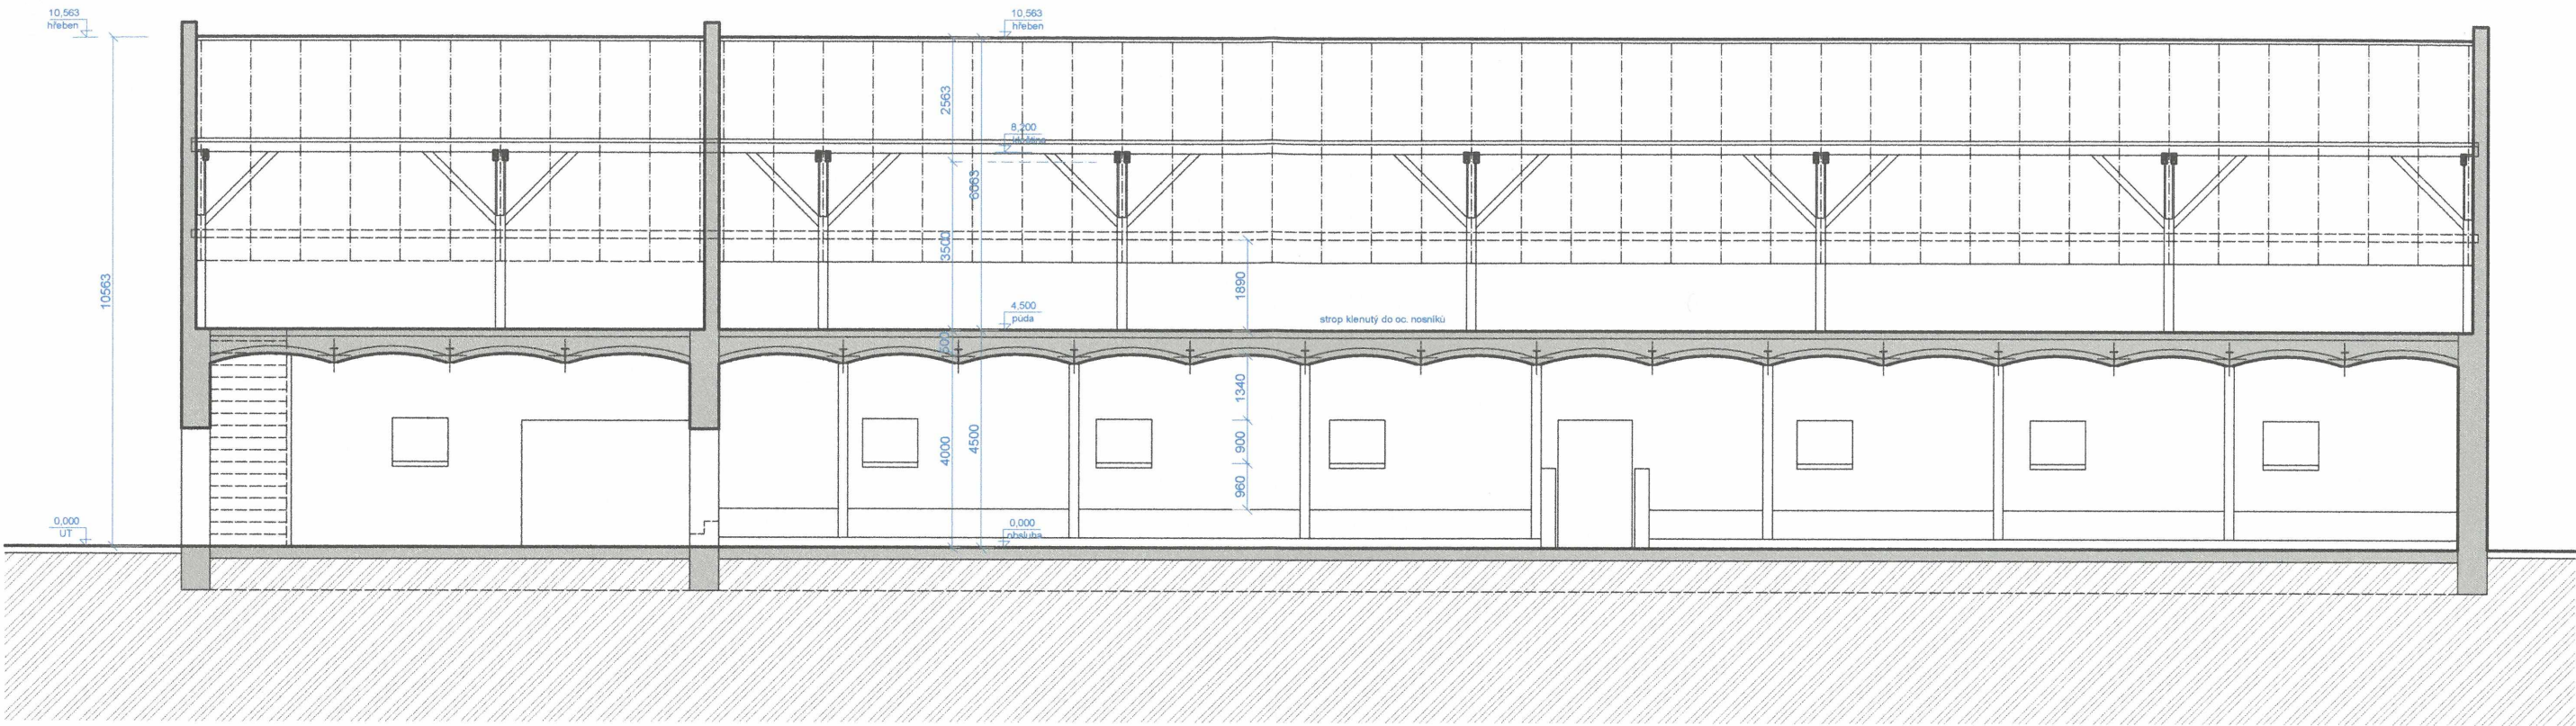

ŘEZ B-B

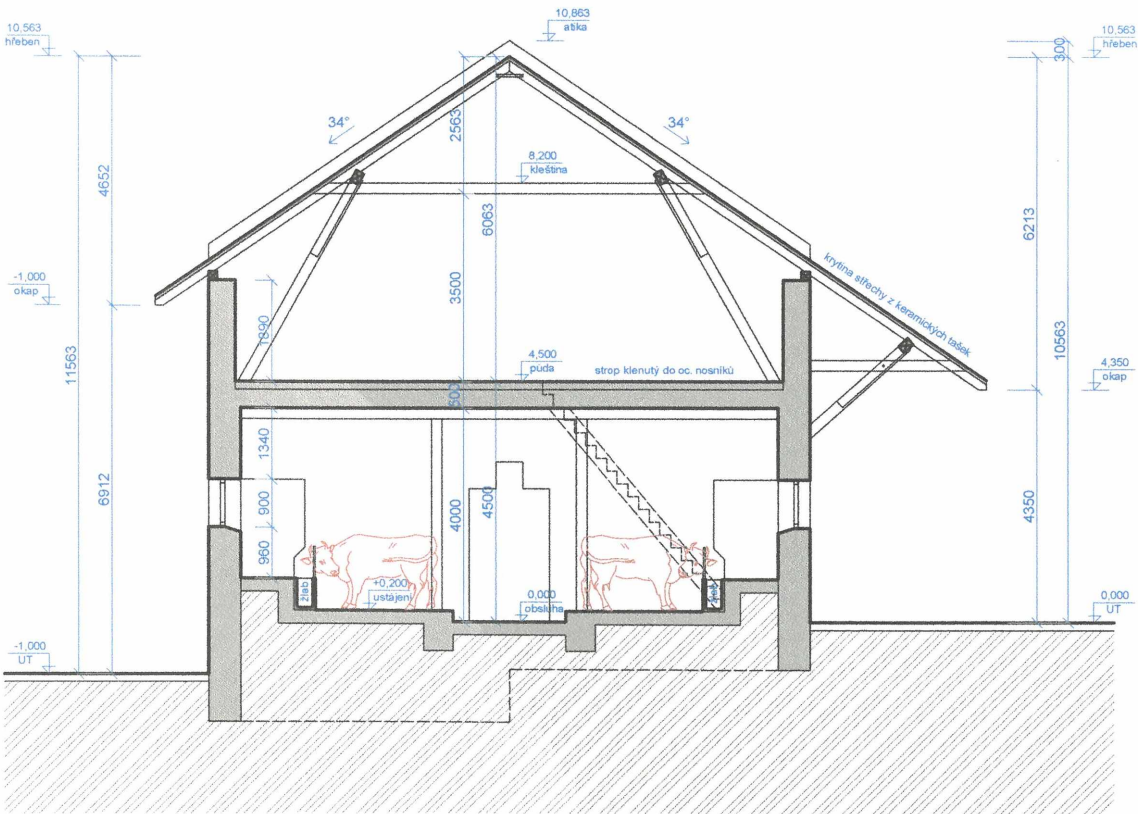

ŘEZ A-A

Ověřeno jako podklad
ke spis. zn. 882/14/2025
ze dne 3.9.2025
Magistrát města Mladá Boleslav
Odbor stavební a rozvoje města
Oddělení stavebního úřadu

LEGENDA MATERIÁLU

stávající konstrukce (bez rozlišení materiálu)



pasport zemědělského objektu bez čp.
na parcelách st. 9/1 a st.11, kú Vrátno

místo stavby parcely st. 9/1 a st.11, kú Vrátno

stavebník a vlastník

Státní pozemkový úřad
Husinecká 1024/11a
Praha 3 - Žižkov, 13000

stupeň projektu pasport stavby

část projektu část architektonicky - stavební

měřítko 1 : 100

datum 04.2025


projektant

název výkresu


ŘEZY A-A , B-B

číslo výkresu D.1.02


POHLEDY
1 : 200

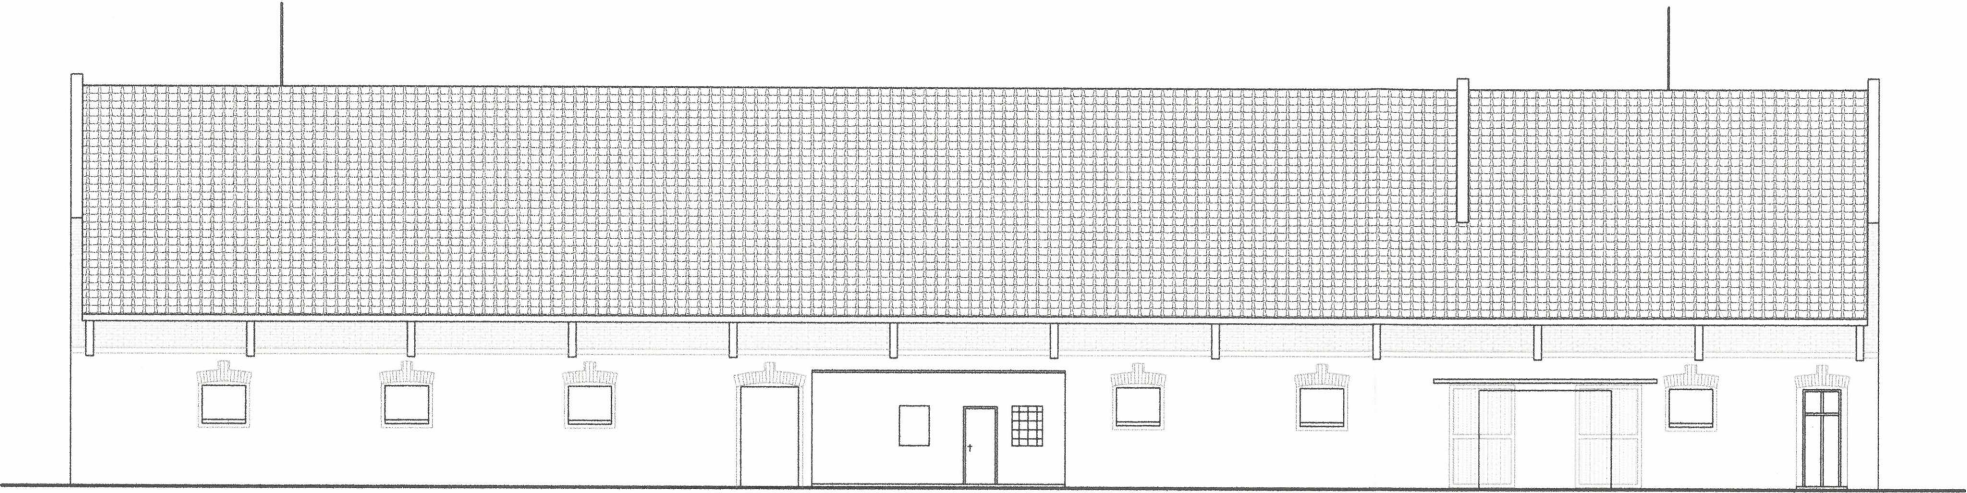


POHLED SEVERO - VÝCHOD

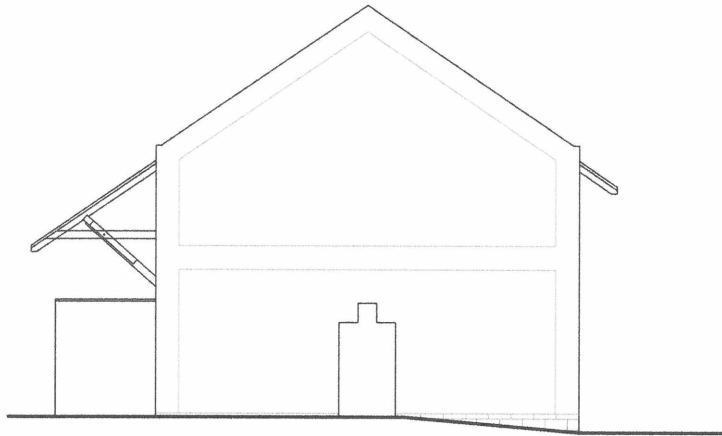

POHLED SEVERO - ZÁPAD

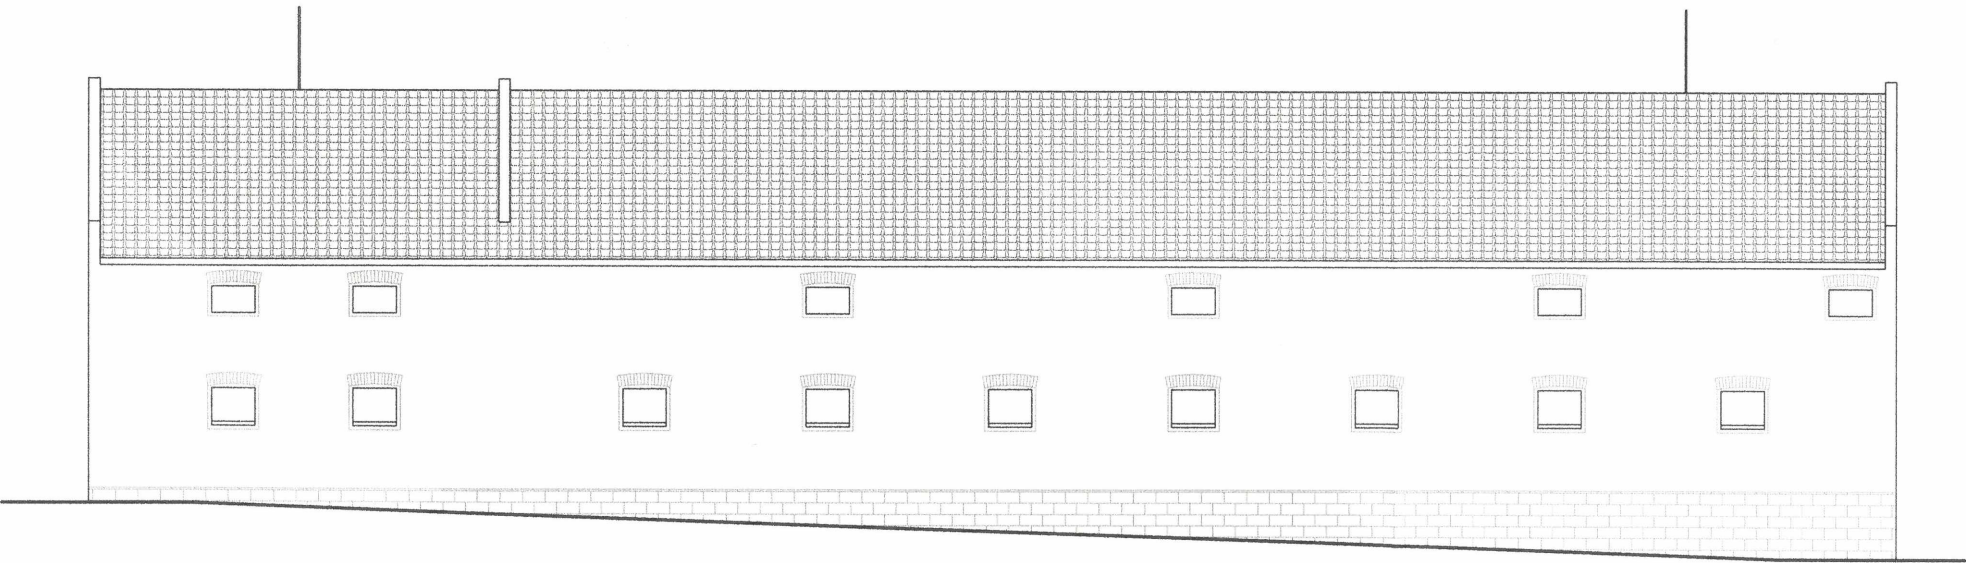

POHLED JIHO - ZÁPAD

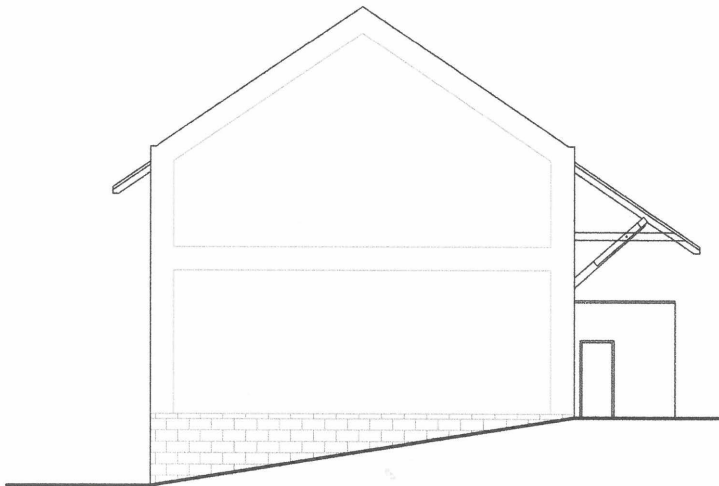

POHLED JIHO - VÝCHOD

Magistrat města Mladá Boleslav
Odbor stavební a rozvoje města
Oddělení stavebního úřadu
293 01 Mladá Boleslav
-13-

pasport zemědělského objektu bez čp.
na parcelách st. 9/1 a st.11, kú Vrátno

místo stavby

parcely st. 9/1 a st.11, kú Vrátno

projektant




název výkresu

číslo výkresu

POHLEDY

D.1.03

FOTODOKUMENTACE

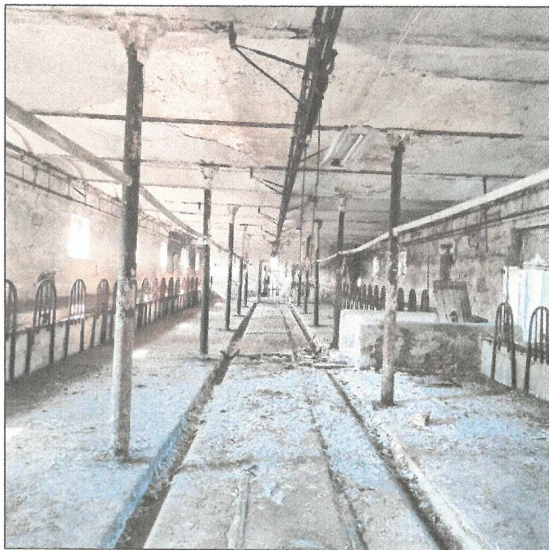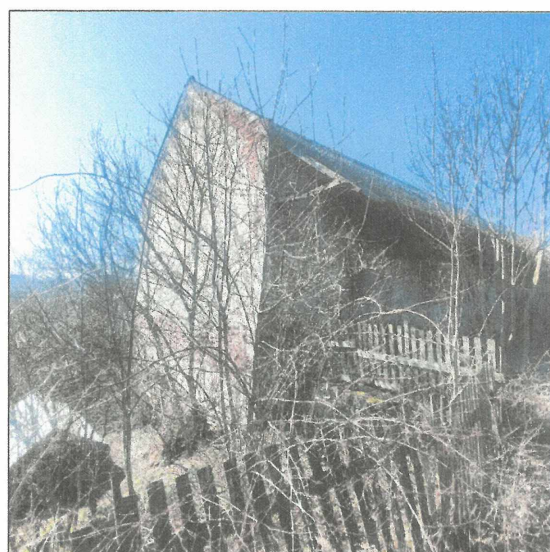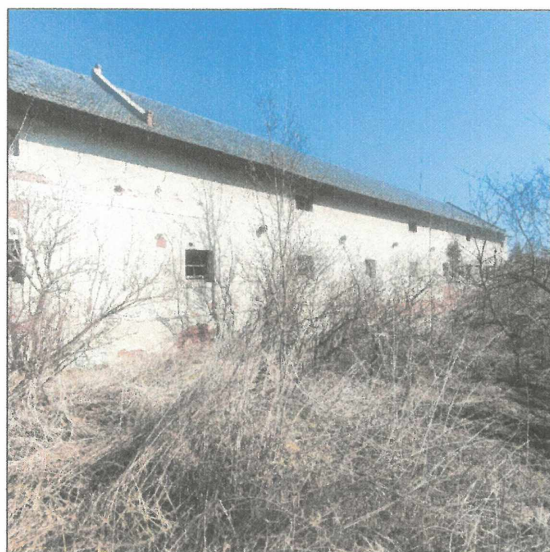

Magistrát města Mladá Boleslav
Odbor stavební a rozvoje města
Oddělení stavebního úřadu
293 01 Mladá Boleslav
133

pasport zemědělského objektu bez čp.
na parcelách st. 9/1 a st.11, kú Vrátno

místo stavby
parcely st. 9/1 a st.11, kú Vrátno

stavebník a vlastník

Státní pozemkový úřad
Husinecká 1024/11a
Praha 3 - Žižkov, 13000

stupeň projektu
pasport stavby

část projektu
část architektonicky - stavební

měřítko
1 : 100

datum
04.2025

projektant

název výkresu

FOTODOKUMENTACE

číslo výkresu
D.1.04