


KPÚ VITĚJOVICE
PROTIPOVODŇOVÉ RETENČNÍ NÁDRŽE NPRN1 A NPRN2
SITUACE M 1:1000

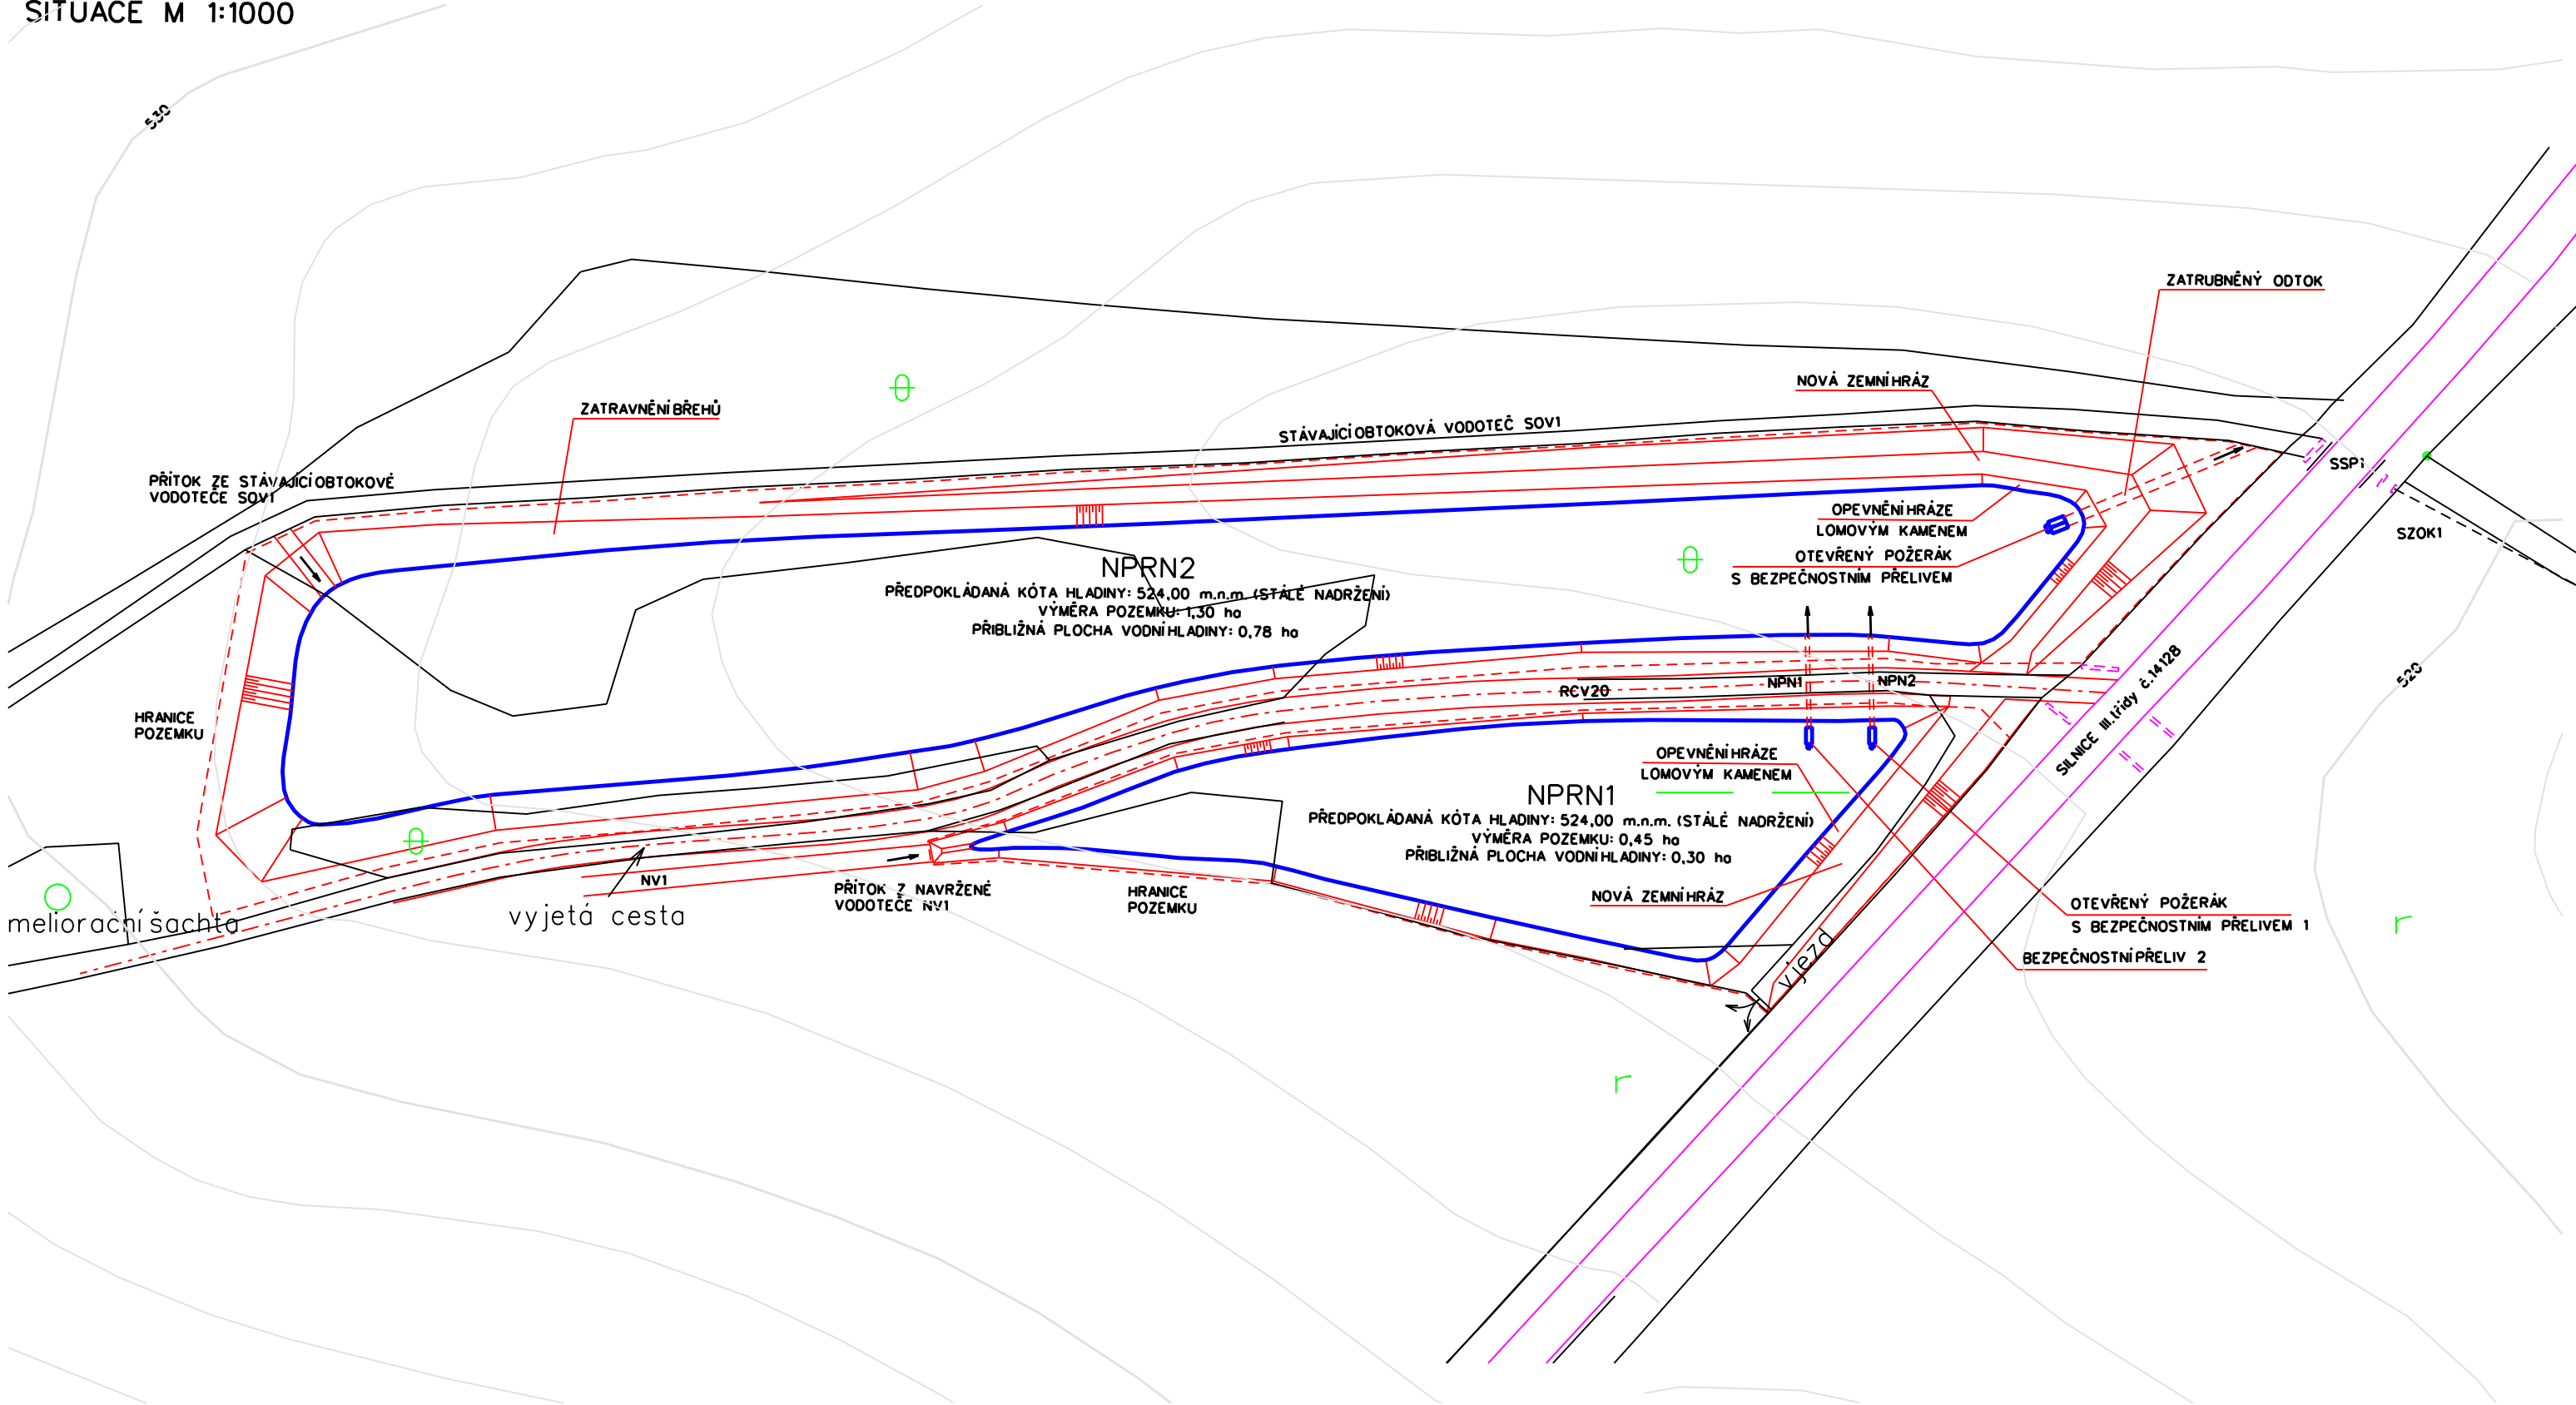

POZNÁMKA:
NAVRŽENÝ STAV NENÍ ZÁVAZNÝ A JE ZOBRAZEN POUZE SCHEMATICKY
DETAILNÍ PROVEDENÍ BUDE UVEDENO V PROJEKTU PRO STAVEBNÍ POVOLENÍ, PŘÍPADNĚ V PROVÁDĚCÍM PROJEKTU

Objednatel: MZe - Pozemkový úřad Prachovice		Zhotovitel: Ing. Josef Honz Zahorčice 2 38742 Lnáře	<div>Honz</div> <div>PROJEKCE POZEMKOVÝCH ÚPRAV</div>	Razítko a podpis:
Zpracoval: Ing. Zdeněk Homolka	Ověřil: Ing. Josef Honz			
Zakázka: KOMPLEXNÍ POZEMKOVÁ ÚPRAVA VITĚJOVICE			Číslo paré:	
Příloha: SITUACE - NOVÉ PROTIPOVODŇOVÉ RETENČNÍ NÁDRŽE NPRN1 A NPRN2			Měřítko: 1 : 1000	
			Datum: 09/2010	