


Půdorys krovu

M 1:50

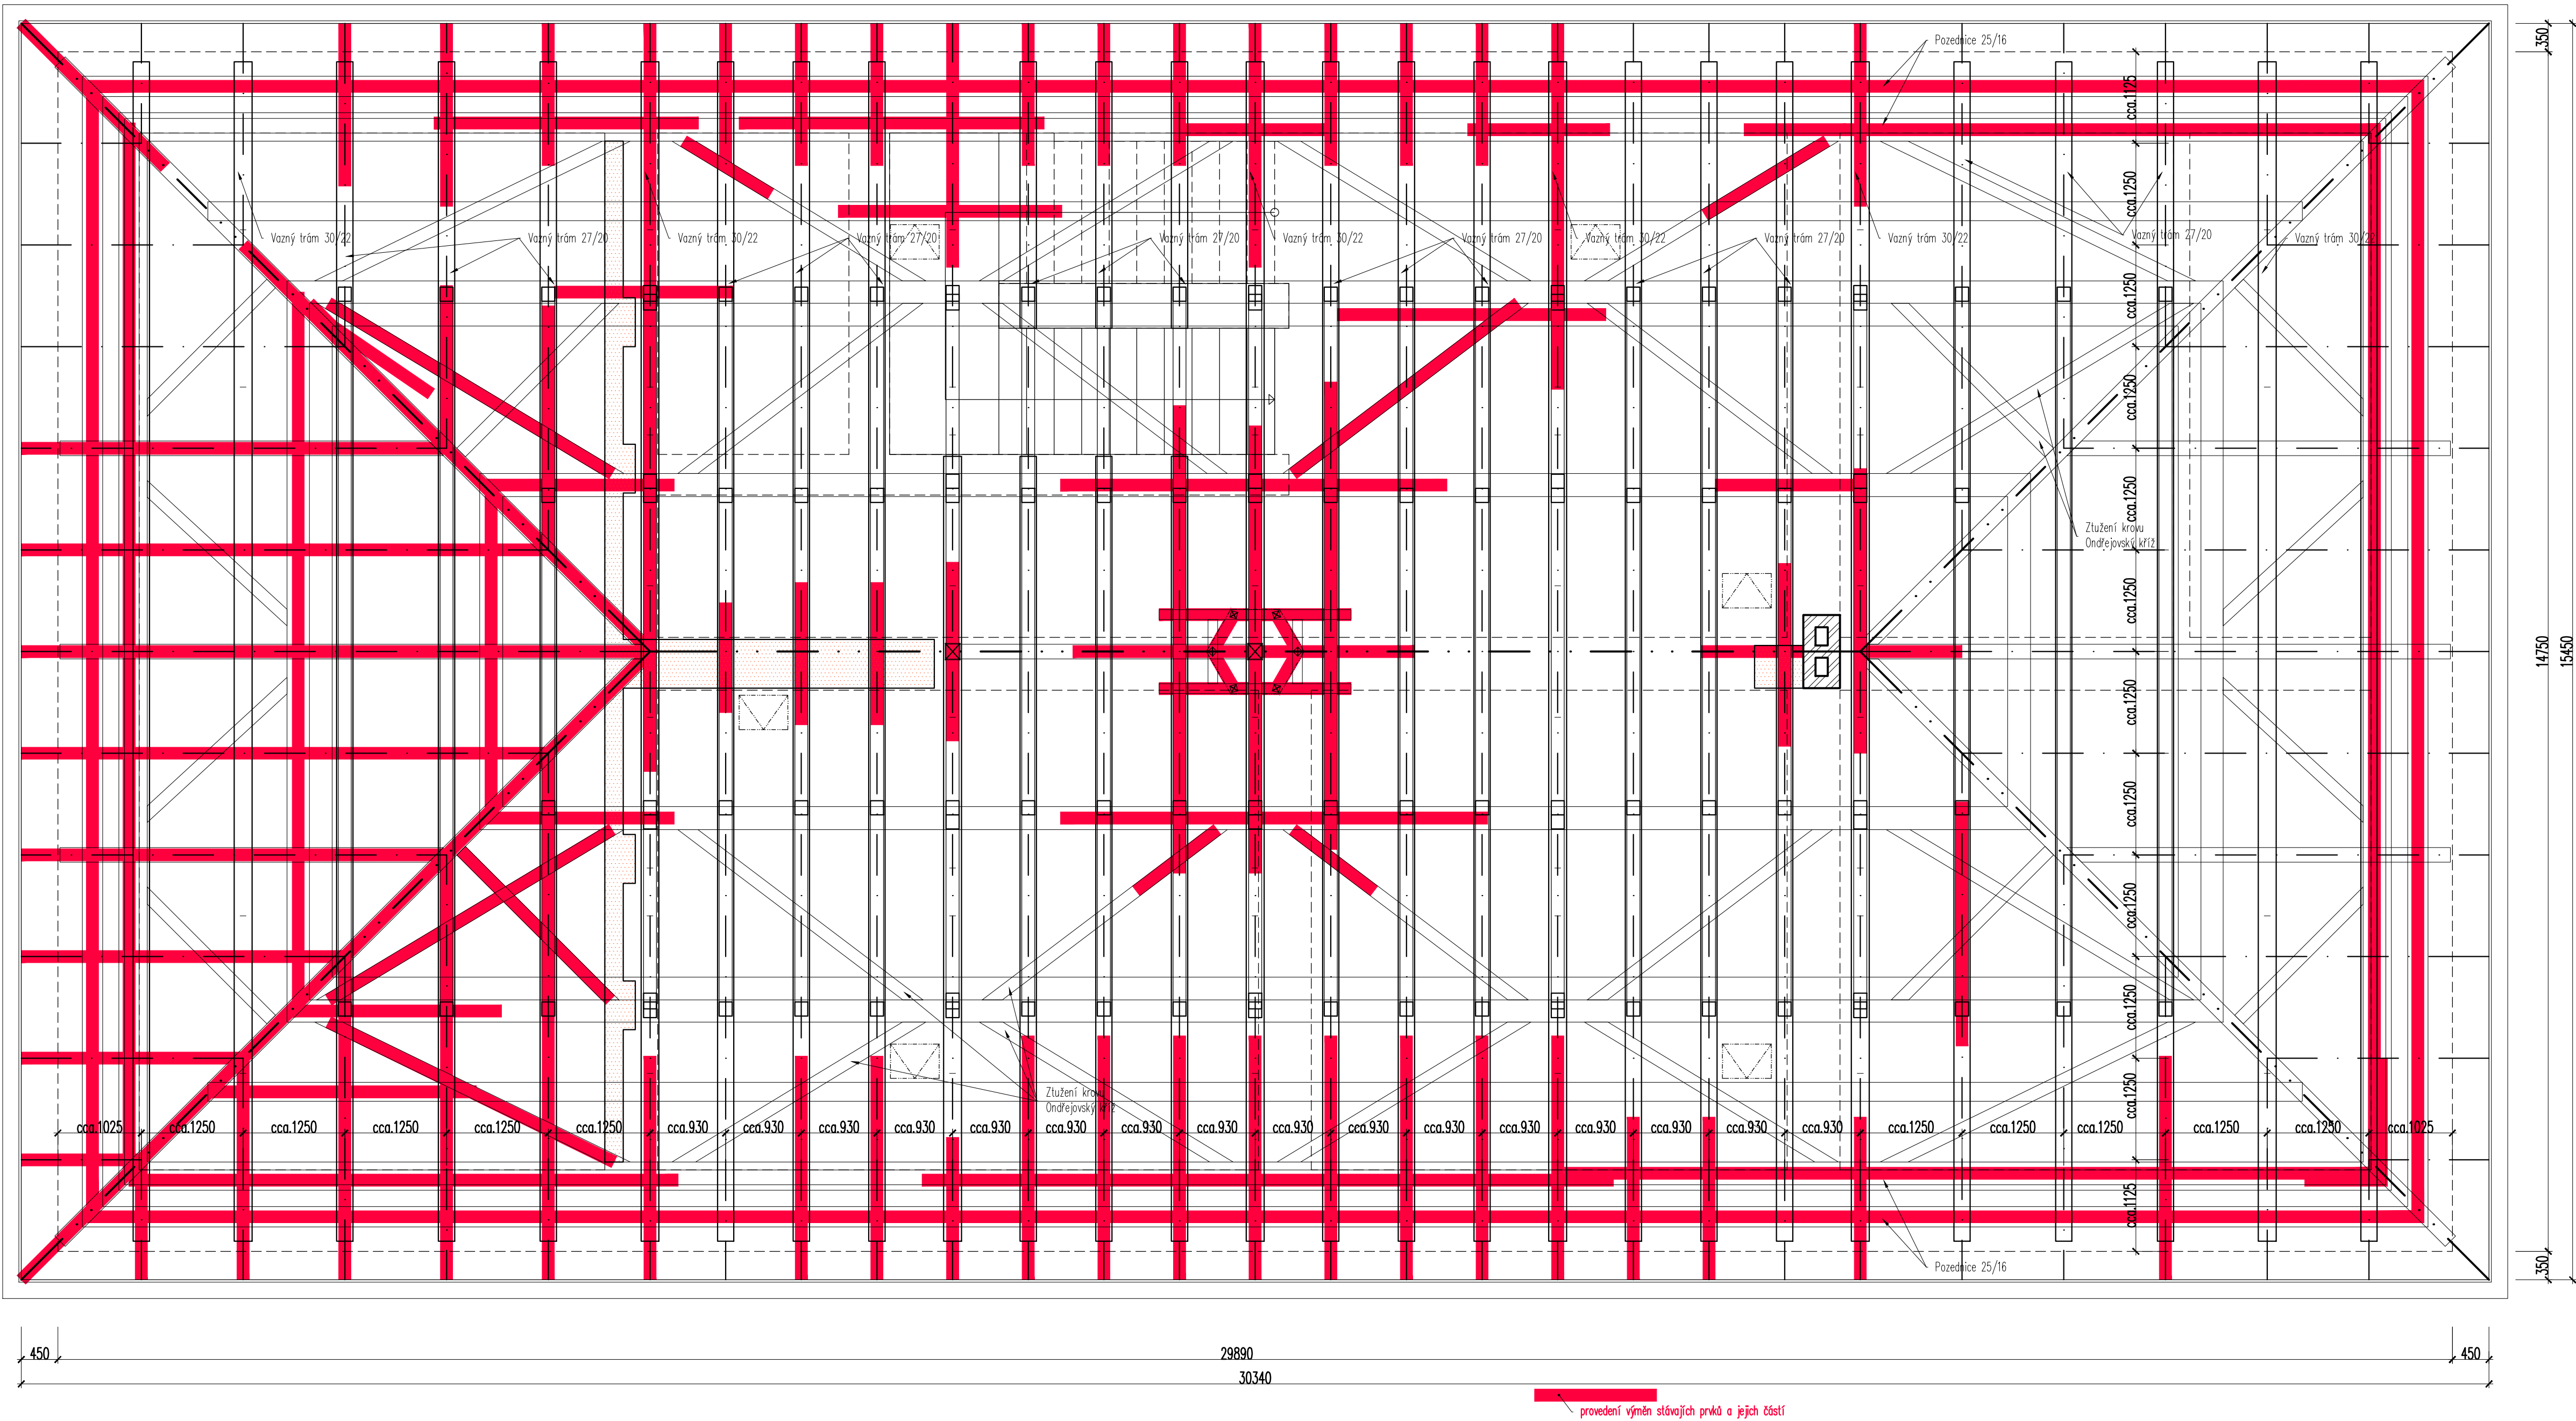

Legenda materiálů:

- zdivo stávající smíšené
- zdivo stávající cihelné
- zdivo nové z CP na MVC 4
- zasyb nad klenbami a pod podlahou
- navážky: rum, popel stavební sůl
- zemina

2	18.09.2014	Dokumentace pro stavební povolení	Pfe/Chi
1	Revize	Datum	Obsah výkresu / popis změn
			Vypracoval

Soutěžní systém: VSK		Výběrový systém: Bv	
Objednatel: Česká republika Státní pozemkový úřad <small>Hradská 1234/11a 130 00 Praha 3</small>		Zpracovatel: GREBNER INŽENYRSKÁ A PROJEKTOVÁ KANCELÁŘ SPOL. S R. O. JESENIOVA 1196/52, 130 00 PRAHA 3	
Místo stavby: Tisová, část Lhotka k.ú. Kumpolec		Stupeň: 1811/14/PD	
Název díla: Dokumentace pro stavební povolení Návrh udržovacích prací objektu zámku Tisová obec Tisová, část Lhotka k.ú. Kumpolec		Architekt: Ing. M. Pfeiffer Zodp. projektant: Ing. M. Pfeiffer Výpracoval: Ing. M. Pfeiffer Kontrola: Ing. M. Pfeiffer HP: Ing. M. Pfeiffer Měřítko: 1:50 Formát: A1 Datum: 08/2014	
Příloha: Půdorys krovu navrhovaný rozsah prací rekonstrukce krovu		Číslo přílohy: D01-01.07	
		Stupeň: DSP	
		Změna: 1	