


Půdorys střechy

M 1:50

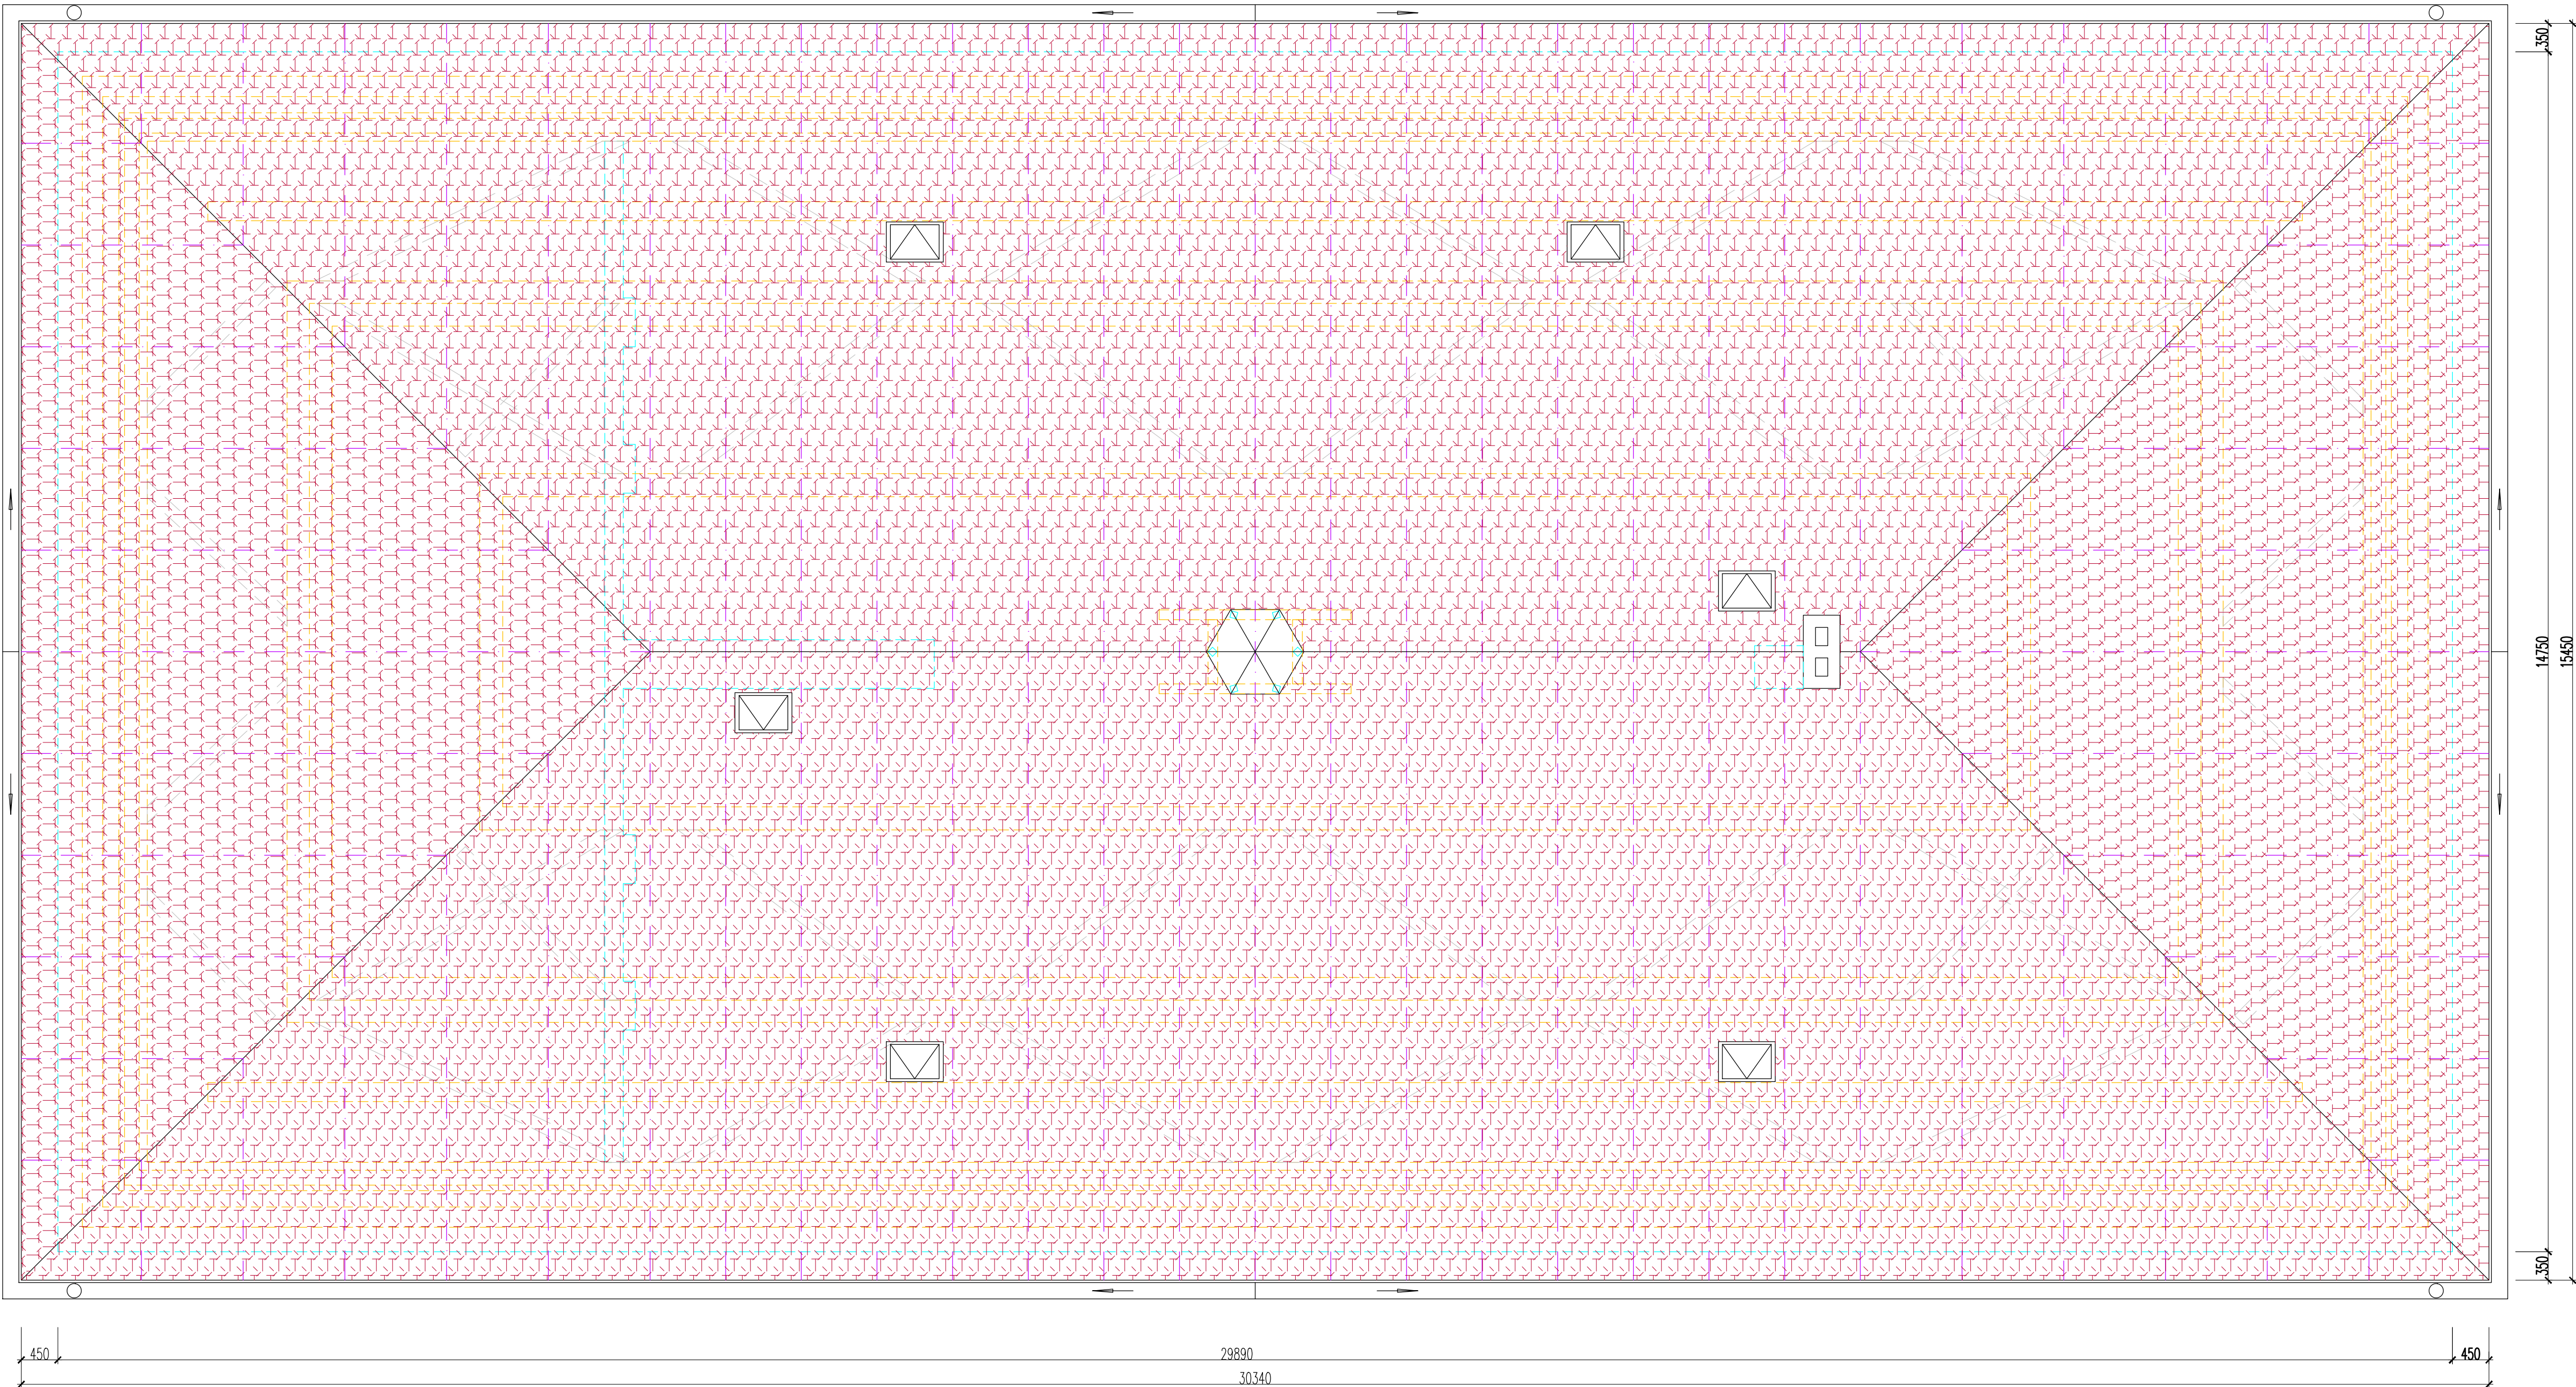

Legenda materiálů:

- zdivo stávající smíšené
- zdivo stávající cihelné
- zdivo nové z CP na MVC 4
- zčsyp nad klenbami a pod podlahou
- novážky: rum, popel stavební sůt
- zemina

2			
1	18.09.2014	Dokumentace pro stavební povolení	Pfe/Chi
Revize	Datum	Obsah výkresu / popis změn	Vypracoval

Souřadnicový systém: VTJK		Výškový systém: BvN	
Objednatel: Česká republika Státní pozemkový úřad <small>Hradská 1034/11a 130 00 Praha 3</small>		Zpracovatel: GREBNER INŽENYRSKÁ A PROJEKTOVÁ KANCELÁŘ SPOL. S R. O. JESENIOVA 1196/52, 130 00 PRAHA 3	
Místo stavby: Tisová, část Lhotka k.ú. Kumpolec		SÚO objednávky: 1611/14/PD	
Název díla: Dokumentace pro stavební povolení Návrh udržovacích prací objektu zámku Tisová obec Tisová, část Lhotka k.ú. Kumpolec		Architekt: Zodp. projektant: Ing. M. Pfeiffer Výpracoval: Ing. M. Pfeiffer Kontrola: Ing. M. Pfeiffer HP: Ing. M. Pfeiffer Měřítko: 1:50 Formát: A1 Datum: 08/2014	
Příloha: Půdorys střechy navrhovaný rozsah prací rekonstrukce krovu		Číslo zakázky: PGI 1983/14 Číslo přílohy: D01-01.10	
		Stupeň: DSP Změna: 1	