



PODÉLNÝ ŘEZ A - A'

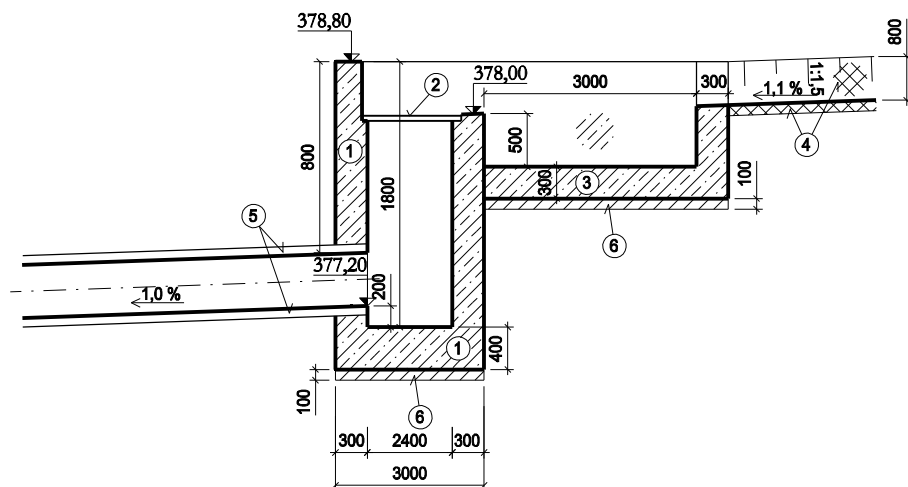

PŮDORYS

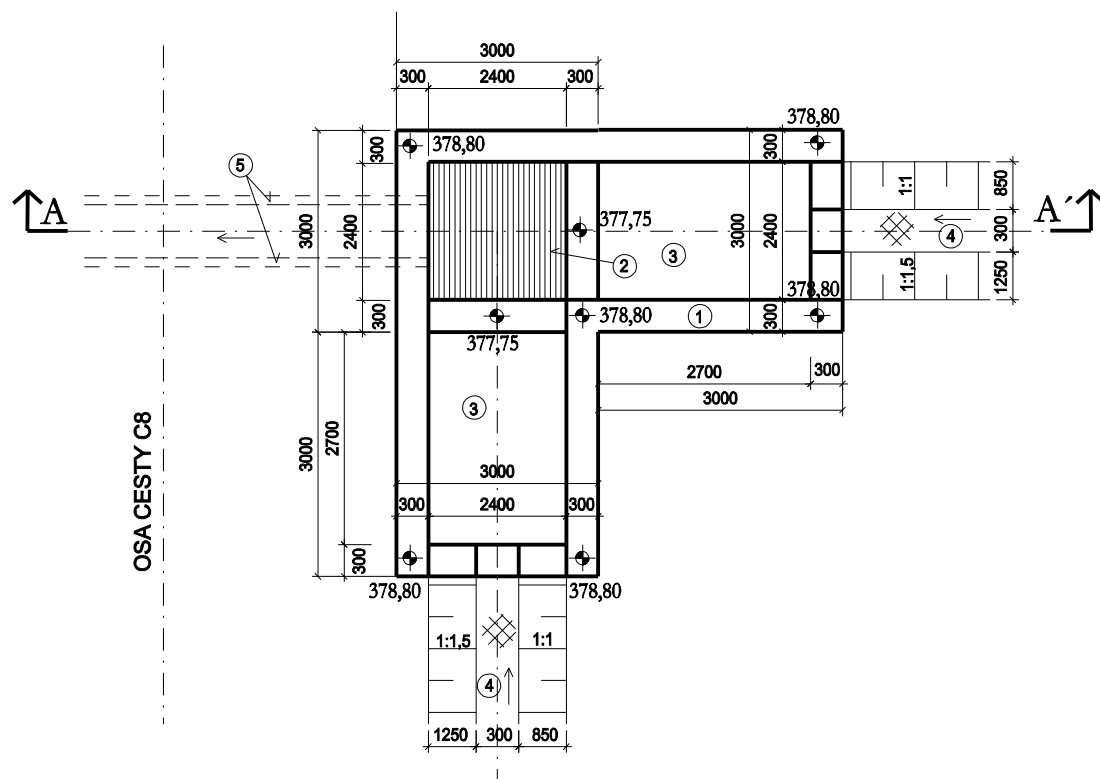

LEGENDA:

- 1) ŽELEZOBENOVÝ VTKOVÝ OBJEKT
- 2) OCELOVÉ ČESLE S RÁMEM
- 3) ŽELEZOBETONOVÁ SEDIMENTAČNÍ JÍMKA
- 4) OPEVNĚNÍ PŘÍKOPU - VEGETAČNÍ DLAŽDICE tl. 10 cm
- 5) ŽELEZOBETONOVÉ POTRUBÍ DN 800 mm
- 6) PODKLADNÍ BETON

Výšk. systém: Balt po vyrovnání

Souř. systém: JTSK

AKCE:	KOMPLEXNÍ POZEMKOVÉ ÚPRAVY v k. ú. ZAŠOVÁ DOKUMENTACE TECHNICKÉHO ŘEŠENÍ	AGROPROJEKT PSO s.r.o. Slavičкова 1b, 638 00 BRNO Tel. 545 19 32 78 Fax 545 22 22 61
KAT. ÚZEMÍ:	ZAŠOVÁ	AUTORIZ. INŽENÝR: Ing. J. HERMANY
OBEČ:	ZAŠOVÁ	VED. PROJEKTANT: Ing. J. HERMANY
KRAJ:	ZLÍNSKÝ	PROJEKTANT: Ing. T. RYL, Ph. D.
OBJEDNATEL:	SPÚ, KPÚ pro Zlínský kraj, pobočka Vsetín	STUPEŇ: DTR
OBSAH:	OBJEKT OP8 VTOK DO ZATRUBNĚNÍ	Č. ZAKÁZKY: 109 - 2497 - 11
		DATUM: 11/2013
		MĚŘÍTKO: 1 : 50
		PŘÍLOHA: 7.7.2.2.38