



GEOVAP

GEOVAP, spol. s r.o.

Čechovo nábřeží 1790

530 03 Pardubice

Tel: 466 024 111

Fax: 466 657 314

E-mail: info@geovap.cz

F.1. PŘEHLEDNÁ SITUACE VODOHOSPODÁŘSKÝCH OPATŘENÍ

viz. výkres PSZ G.5. Hlavní výkres


F.2. Poldr


F.2.1. Situace stavby

F.2.2. Podélný řez


F.2.3. Vzorový příčný řez

F.2.4. Charakteristické příčné profily

Kreslil	Vypracoval	Zodp. projektant	 GEOVAP Geovap, spol. s r.o. Čechovo nábřeží 1790, 530 03 Pardubice Tel: 466 024 111, E-mail: info@geovap.cz	
	Ing. Novák	Ing. Filip		
Katastrální území: Lomnice nad Popelkou				
Objednatel: SPÚ, Pobočka Semily				
Akce: Komplexní pozemková úprava v k.ú. Lomnice nad Popelkou			Datum	05/2014
			Formát	A4
			Zak. číslo	2012-040
Obsah: DOKUMENTACE TECHNICKÉHO ŘEŠENÍ PSZ GRAFICKÉ PŘÍLOHY			Měřítko	Čís.přílohy F

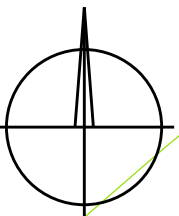


CHARAKTERISTIKA NÁDRŽE Poldr	
Kóta max. hladiny	471,66 m n.m.
Objem celkového prostoru nádrže	44 368 m
Plocha při max. zátopové hladině:	1,2020ha
Výšková kóta koruny hráze	472,50 m n.m.
Délka koruny hráze	71,50 m
Kóta bezpečnostního přelivu	471,70m n.m.
Délka bezpečnostního přelivu	15 m

KRESLIL	VYPRACOVAL	ZODP. PROJEKTANT	 GEOVAP Čechovo náb.1790, 530 03 Pardubice tel: 466024111, fax: 466657314	
Ing. Pavel Novák	Ing. Pavel Novák	Ing. Jiří Filip		
POZEMKOVÝ ÚŘAD:	SPÚ, Pobočka Semily		DATUM	05/2014
KATASTRÁLNÍ ÚZEMÍ:	Lomnice nad Popelkou		FORMÁT	4xA4
AKCE:	Komplexní pozemková úprava Lomnice nad Popelkou		ZAK. ČÍSLO	040/2012
OBSAH:	Situace poldru DTR Vodohospodářská opatření		MĚŘÍTKO	1:1000
			PŘÍLOHA	F2.1.

Katastrální území	Lomnice nad Popelkou
DRUH POZEMKU	

PODÉLNÝ ŘEZ
Poldr
M 1 : 1000/100

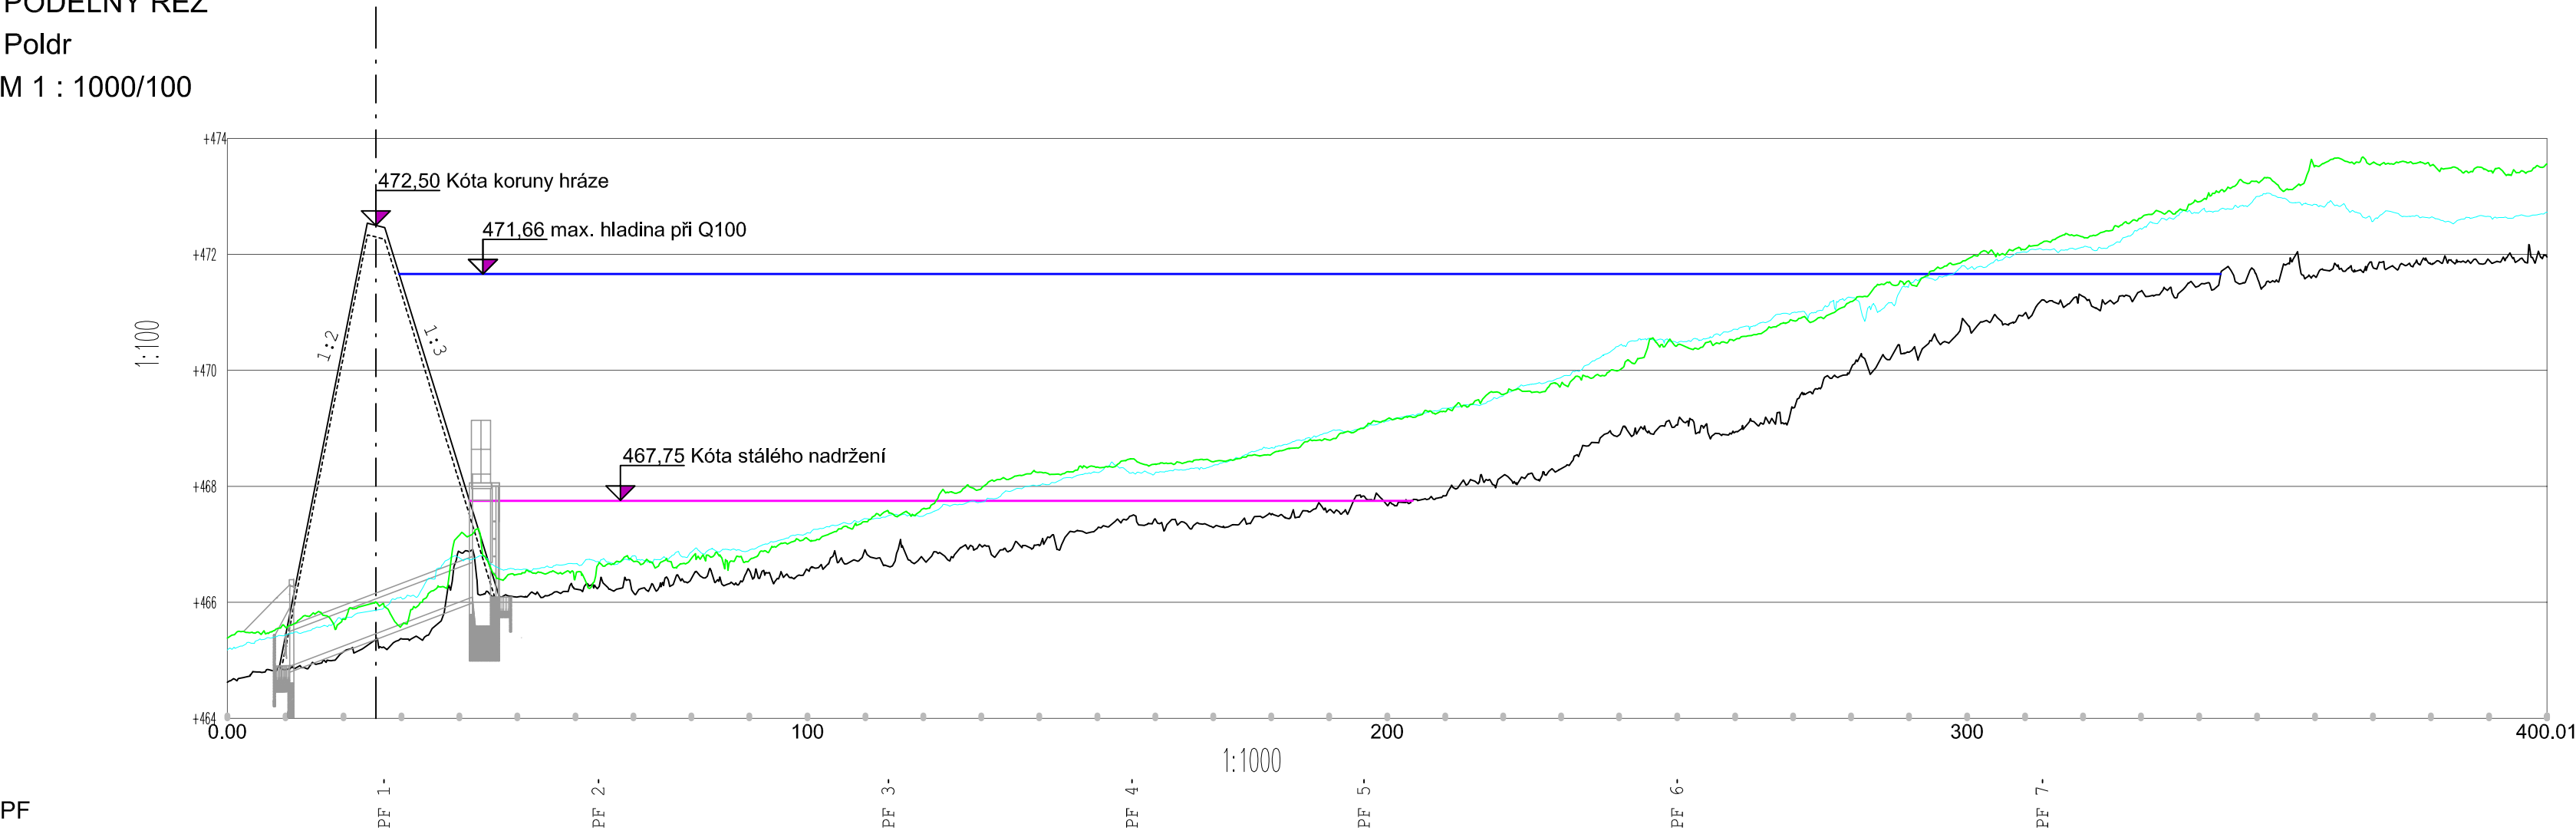


PF


LEVÝ BŘEH
400 m n.m. +

DNO KORYTA
400 m n.m. +

64.62	65.38	65.34	65.48	65.57	65.55	65.80	65.71	65.98	65.60	66.18	67.16	66.68	66.57	66.48	66.11	66.62	66.49	66.67	66.44	66.31	66.74	66.62	66.80	66.71	66.33	66.76	66.70	66.41	66.86	66.75	66.40	66.88	66.80	66.73	66.55	67.06	66.99	66.56	67.20	67.10	67.33	67.22	66.89	67.44	67.39	66.68	67.52	67.50	66.75	67.49	67.62	66.78	67.68	67.90	66.97	67.73	67.96	66.98	68.02	68.25	66.98	68.15	68.25	67.27	68.24	68.33	67.42	68.28	68.45	67.38	68.28	68.41	67.29	68.36	68.42	67.41	68.52	68.50	67.51	68.66	68.55	67.50	68.80	68.68	67.59	68.94	68.80	67.63	68.98	68.76	67.67	69.12	69.16	67.77	69.23	69.20	67.84	69.35	69.29	68.10	69.41	69.45	68.18	69.56	69.59	68.22	69.76	69.62	68.30	69.88	69.76	68.73	70.13	69.87	68.69	70.42	70.00	68.93	70.55	70.43	69.05	70.48	70.43	69.07	70.55	70.48	68.93	70.71	70.53	69.10	70.83	70.67	69.35	71.00	70.86	69.75	71.03	70.91	70.03	71.25	71.19	70.18	71.03	71.48	70.31	71.48	71.54	70.50	71.59	71.78	70.80	71.75	71.91	70.94	71.91	71.97	70.98	72.04	72.08	71.18	72.10	72.25	71.27	72.12	72.30	71.18	72.16	72.41	71.36	72.44	72.63	71.43	72.63	72.74	71.46	72.72	72.91	71.79	72.79	73.16	71.61	73.00	73.26	71.82	72.95	73.12	71.62	72.86	73.52	71.71	72.87	73.62	71.78	72.57	73.58	71.84	72.65	73.60	71.83	72.64	73.53	71.87	72.60	73.45	71.90	72.65	73.44	71.89	72.67	73.41	71.96	72.73	73.56
-------	-------	

VYPRACOVAL		ZODP. PROJEKTANT		 GEOVAP Čechovo náb.1790, 520 03 Pardubice tel: 466024111, fax: 466057014	
Ing. Pavel Novák		Ing. Jiří Filip			
KATASTRÁLNÍ ÚZEMÍ: Lomnice nad Popelkou				DATUM	05/2014
OBJEDNATEL: SPÚ, Pobočka Semily				FORMÁT	3x44
Komplexní pozemková úprava v k.ú. Lomnice nad Popelkou				ZAK. ČÍSLO	2012-040
OBSAH:	DOKUMENTACE TECHNICKÉHO ŘEŠENÍ PSZ PODÉLNÝ PROFIL POLDREM			MĚŘÍTKO	1: 1000/100
				PRÍLOHA	F.2.2.


Poldr, k.ú. Lomnice nad Popelkou

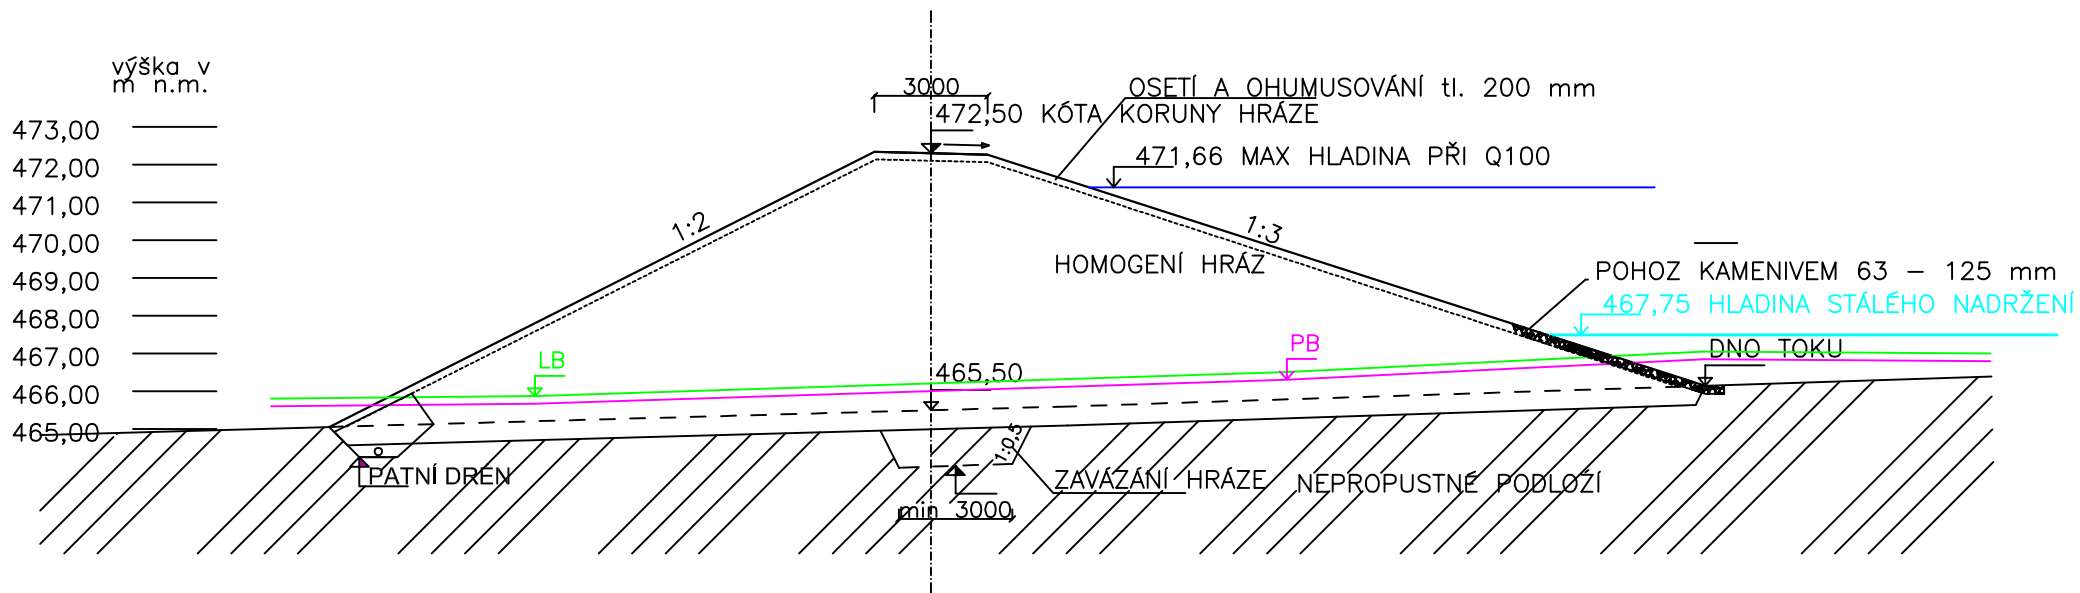


Výškový systém : Bpv v m n.m.

Kreslil	Vypracoval	Zodp. projektant		
Ing. Novák P.	Ing. Novák P.	Ing. Filip J.		
Kraj: Liberecký			obč: Lomnice nad Popelkou	
Objedbatel: SPŮ, Pobočka Semily			Stupeň	PSZ
Akce: Komplexní pozemková úprava v k.ú. Lomnice nad Popelkou			Datum	05/2014
			Formát	1xA4
			Zak. číslo	2012-040
Obsah: VZOROVÝ PŘÍČNÝ ŘEZ HRÁZÍ			Měřítko 1 : 200	Čís. přílohy F.2.3.


SROVNÁVACÍ ROVINA
STANIČENÍ V KM
KÓTA TERÉNU
400 m n.m. +

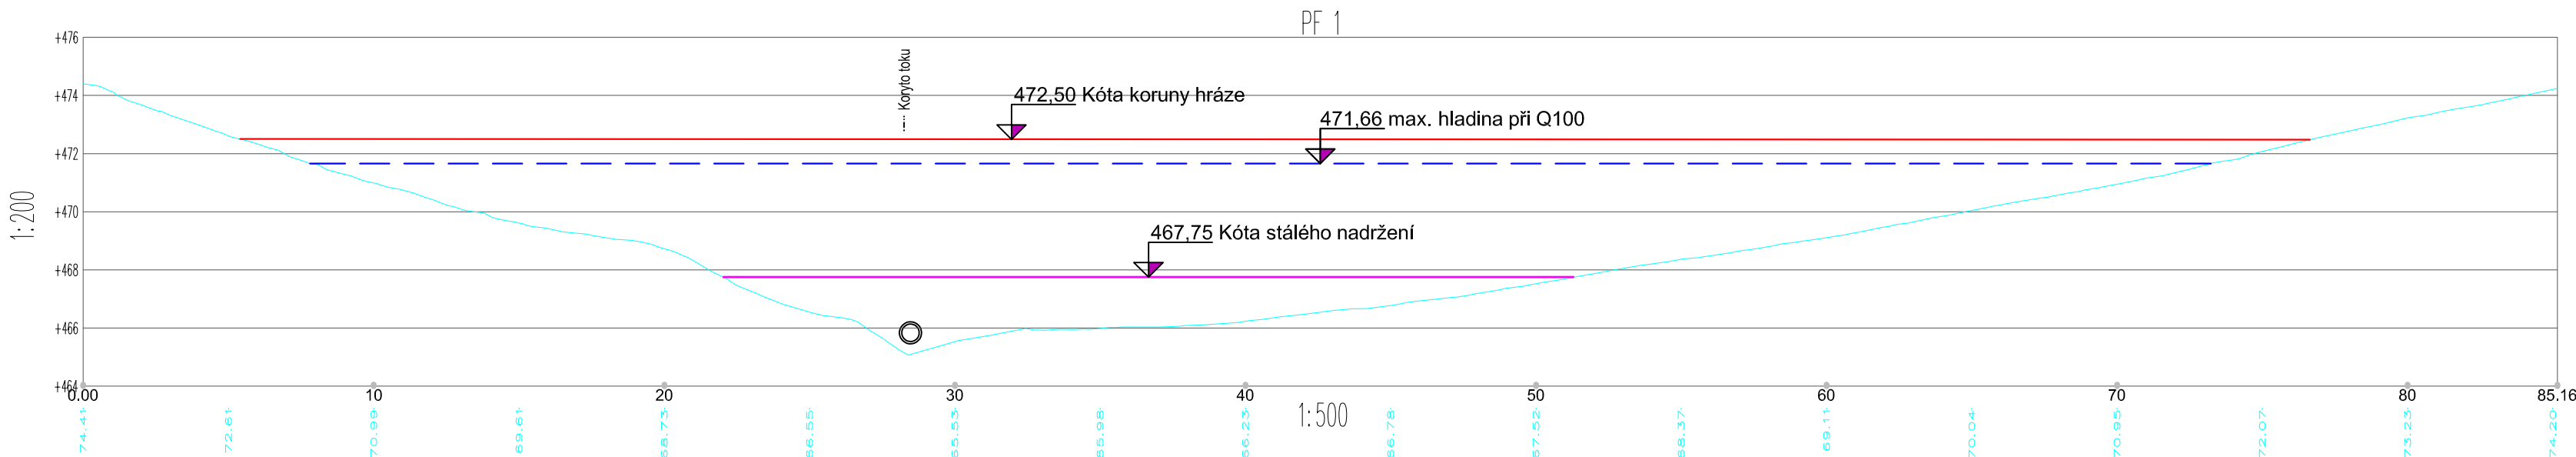

SROVNÁVACÍ ROVINA
STANIČENÍ V KM
KÓTA TERÉNU
400 m n.m. +

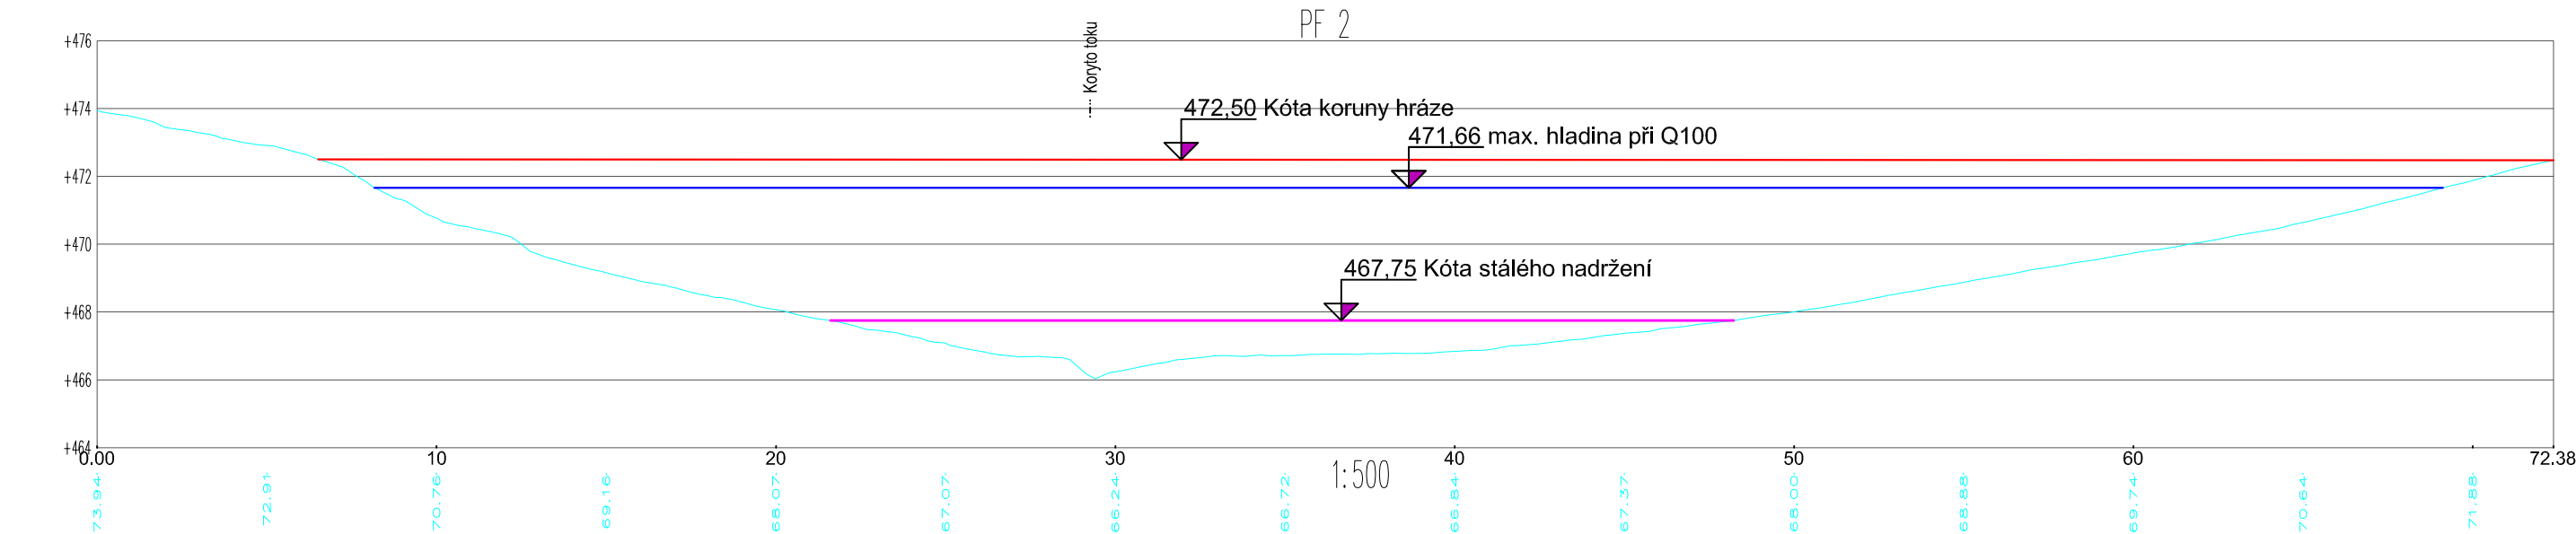


SROVNÁVACÍ ROVINA
STANIČENÍ V KM
KÓTA TERÉNU
400 m n.m. +

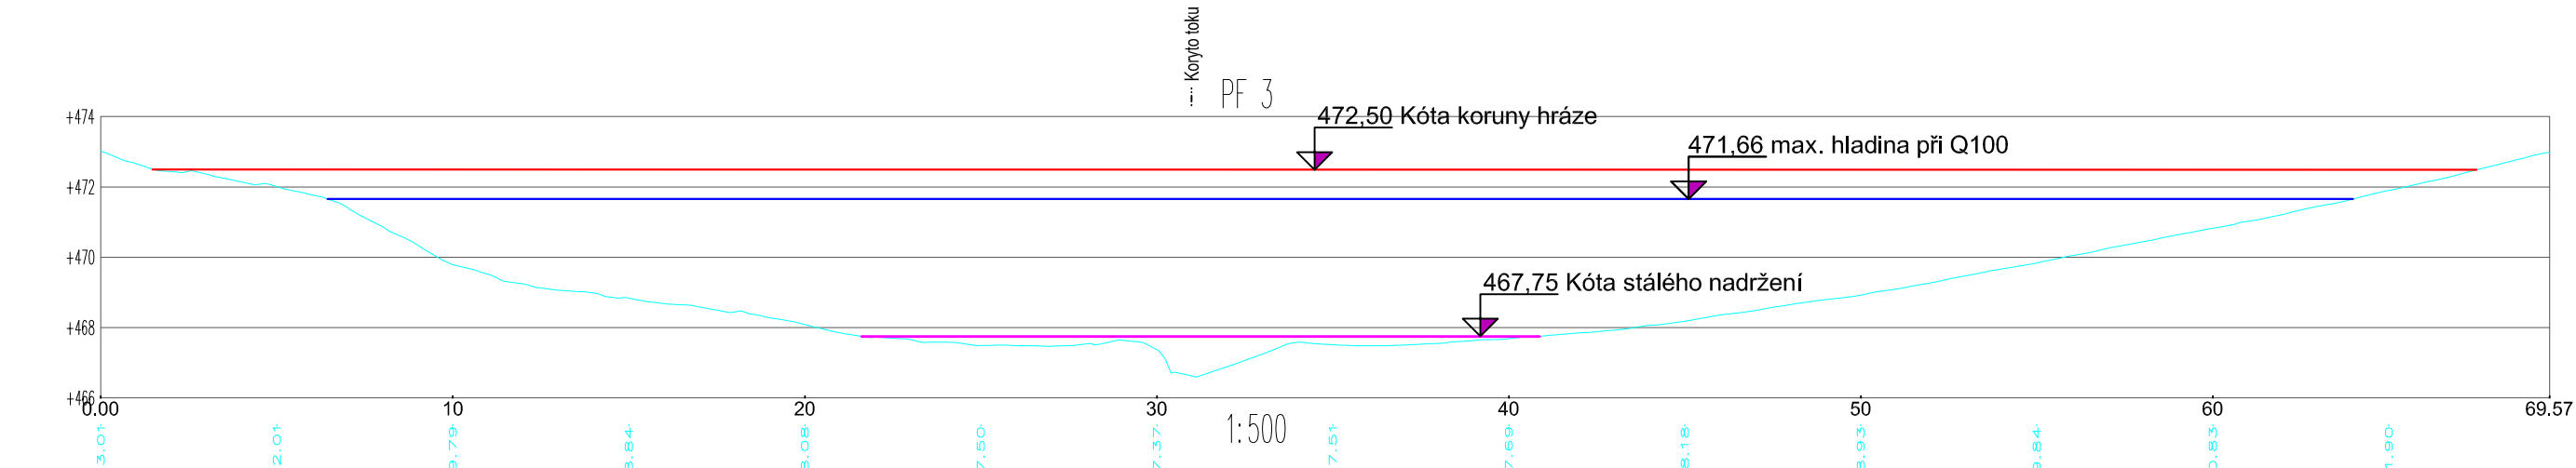


VYPRACOVAL		ZODP. PROJEKTANT		 GEOVAP <small>Čechova 48b/1790, 520 03 Pardubice tel. 466024111, fax 46607314</small>	
Ing. Pavel Novák		Ing. Jiří Filip			
KATASTRÁLNÍ ÚZEMÍ: Lomnice nad Popelkou					
OBJEDNATEL: SPÚ, Pobočka Semily				DATUM	05/2014
Komplexní pozemková úprava v k.ú. Lomnice nad Popelkou				FORMÁT	3x44
				ZAK. ČÍSLO	2012-040
OBSAH:	DOKUMENTACE TECHNICKÉHO ŘEŠENÍ PSZ PŘÍČNÉ PROFILY POLDREM			MĚŘITKO	1: 500/200
				PŘÍLOHA	F.2.4.1.


SROVNÁVACÍ ROVINA
STANIČENÍ V KM
KÓTA TERÉNU
400 m n.m. +

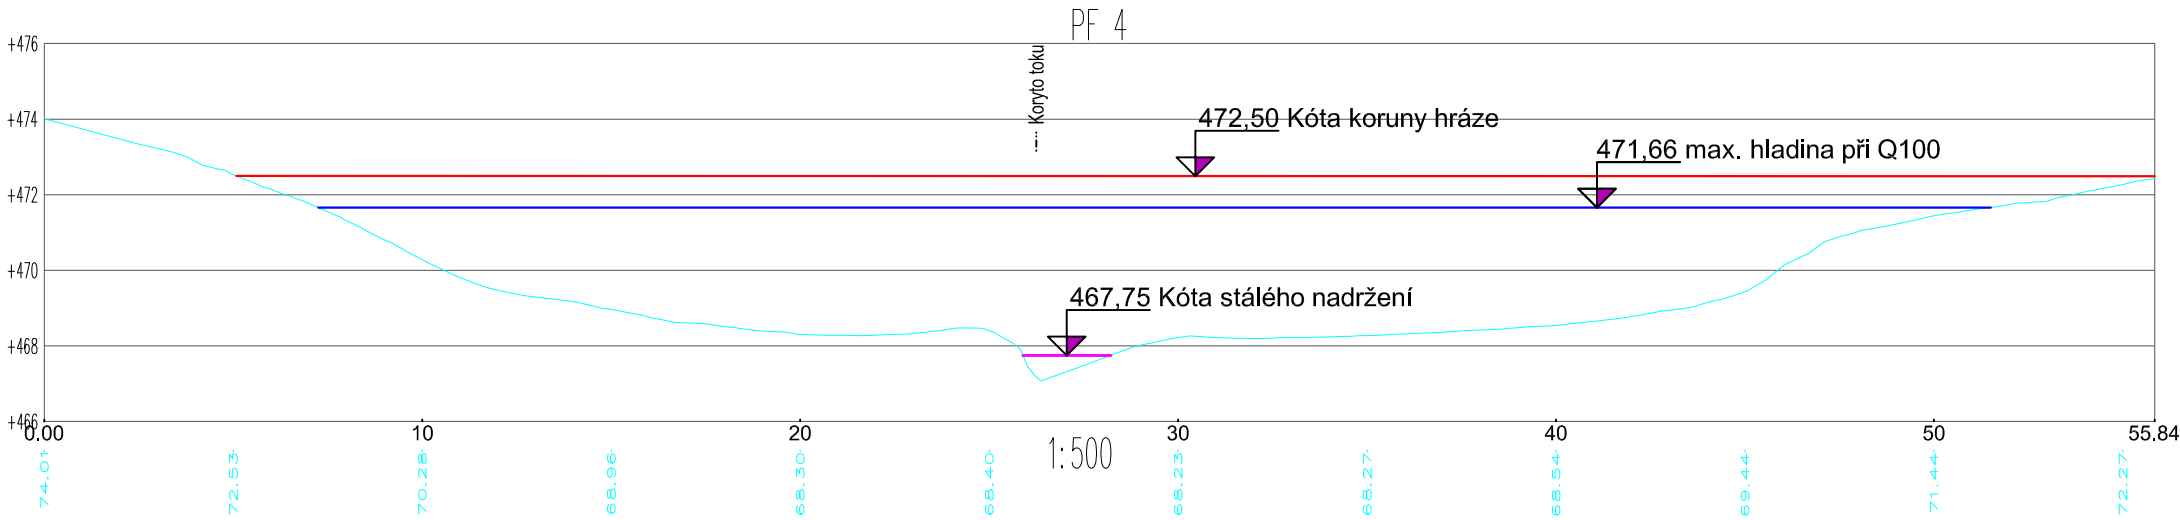


SROVNÁVACÍ ROVINA
STANIČENÍ V KM
KÓTA TERÉNU
400 m n.m. +

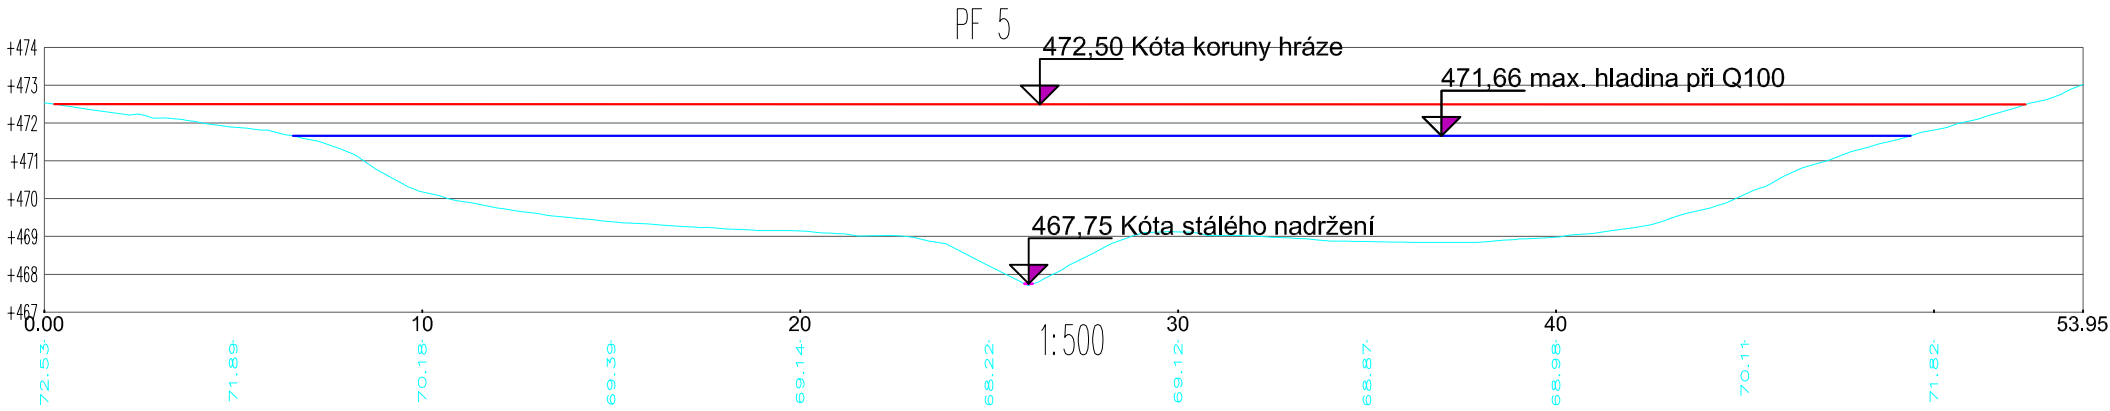

SROVNÁVACÍ ROVINA
STANIČENÍ V KM
KÓTA TERÉNU
400 m n.m. +

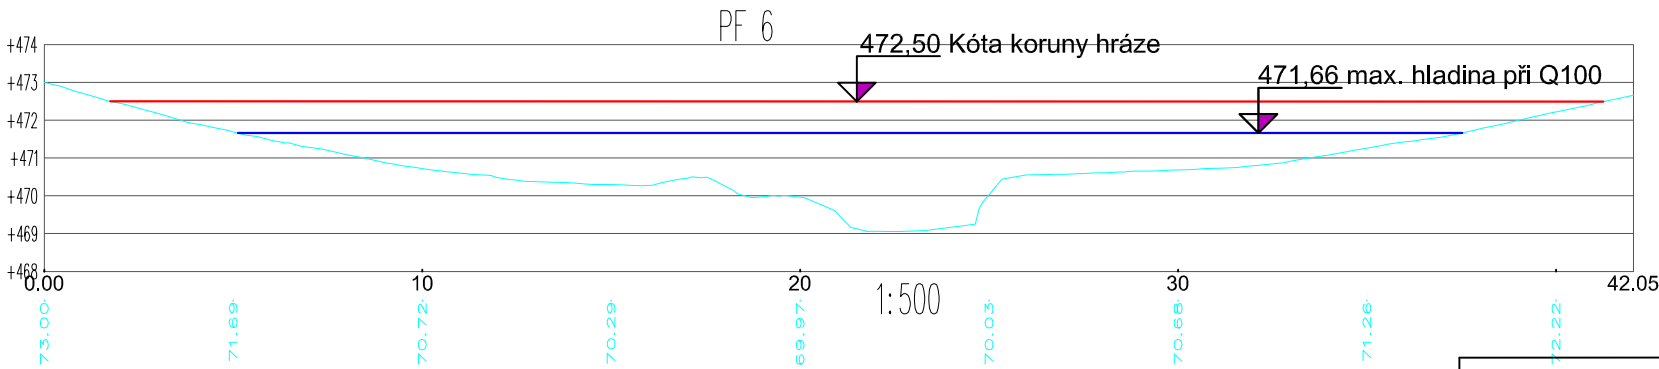

SROVNÁVACÍ ROVINA
STANIČENÍ V KM
KÓTA TERÉNU
400 m n.m. +

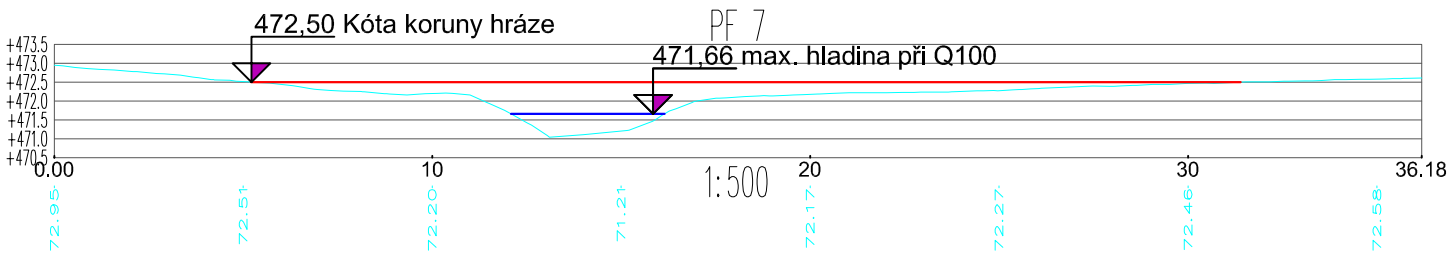

VYPRACOVAL	ZODP. PROJEKTANT	 Čechovo náb.1790, 530 03 Pardubice tel: 466024111, fax: 466657314	
Ing. Pavel Novák	Ing. Jiří Filip		
KATASTRÁLNÍ ÚZEMÍ: Lomnice nad Popelkou		DATUM	05/2014
OBJEDNATEL: SPÚ, Pobočka Semily		FORMÁT	3xA4
Komplexní pozemková úprava v k.ú. Lomnice nad Popelkou		ZAK. ČÍSLO	2012-040
		MĚŘITKO	1: 500/200
OBSAH: DOKUMENTACE TECHNICKÉHO ŘEŠENÍ PSZ PŘÍČNÉ PROFILY POLDREM		PŘÍLOHA	F.2.4.2.