
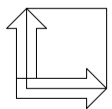


VPC 4 - Situace komunikace s oblouky a staničením 1 : 1000

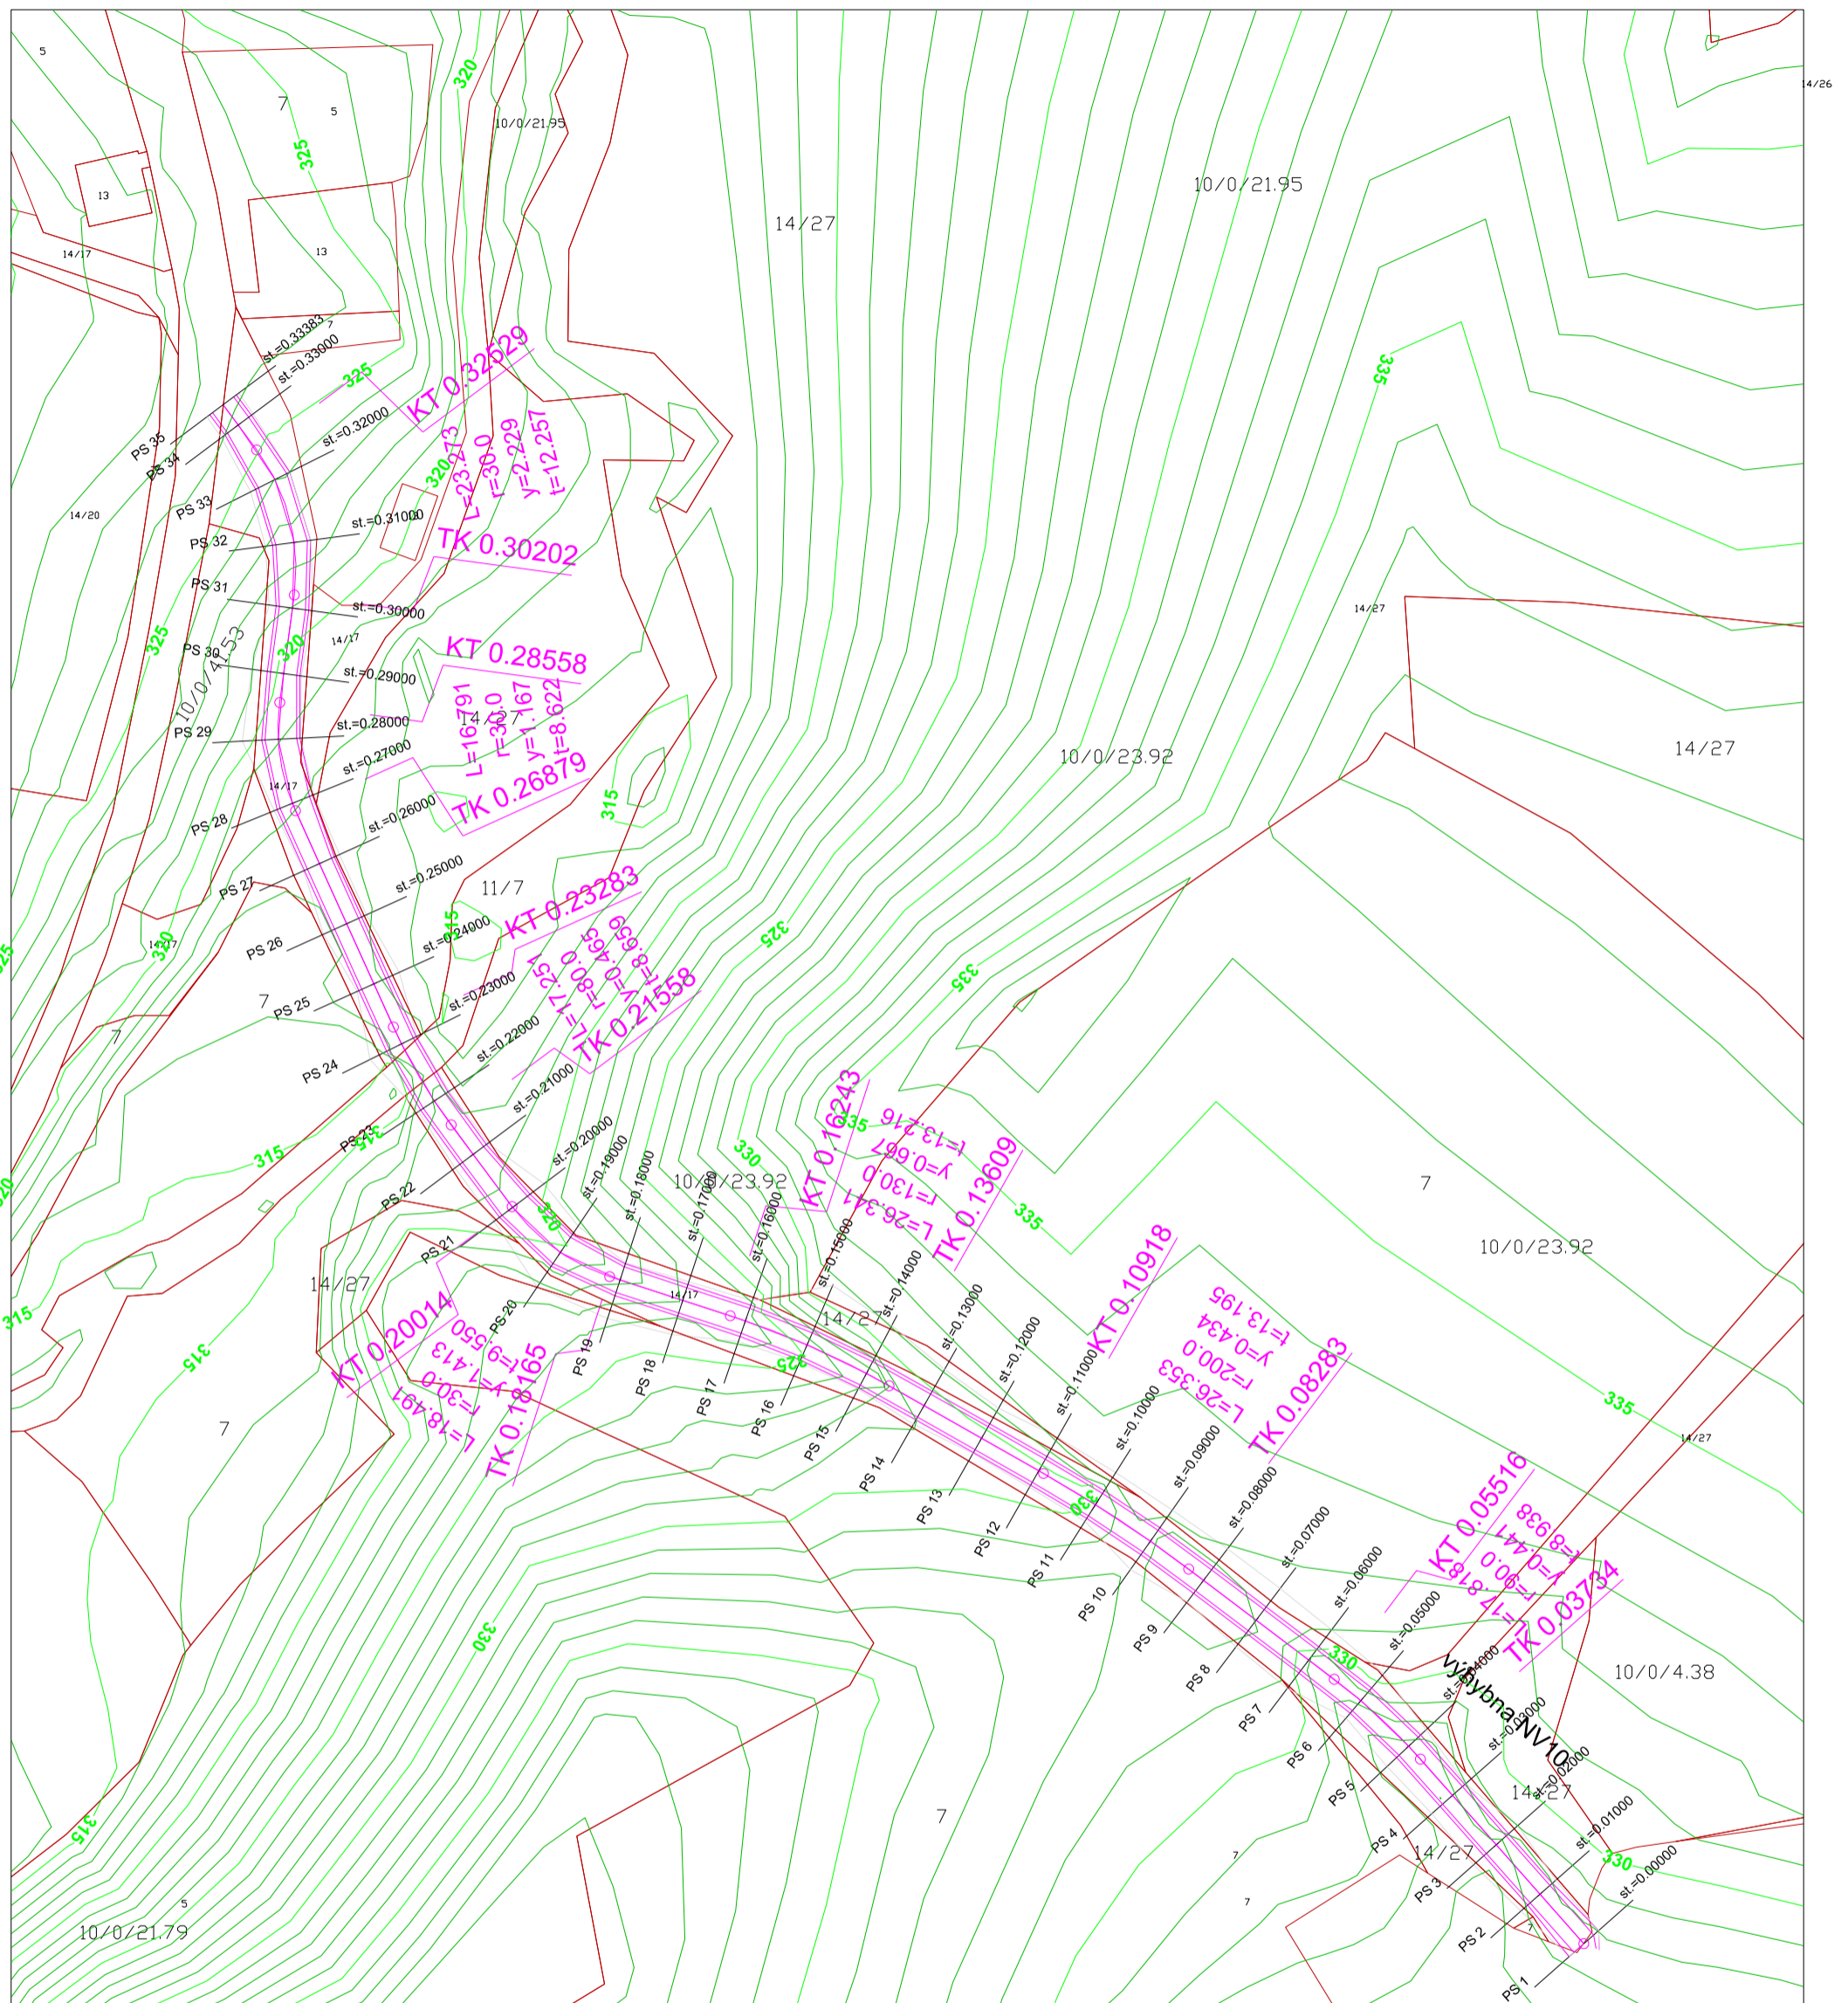

Ing. Jindřich Jíra PRŮJEKCE projektování pozemkových úprav		
Datum: 28.4.2014 Výška č.: 6 Kód č.: Měřítko: 1:1000	Místo: SPÚ, Krajský pozemkový úřad pro Ústecký kraj, Pobočka Děčín Název výkresu: KOMPLEXNÍ POZEMKOVÁ ÚPRAVA, DOLNÍ CHRÁBSKÁ, Plán společných zařízení - VPC4, Situace komunikace s oblouky a staničením	Korespondent: Ing. Jíra Jindřich Vypracoval: Ing. Čekalová Petra

LEGENDA:

- hranice pozemku pro stavební objekt
- vrstevnice zdůrazněná
- vrstevnice základní