



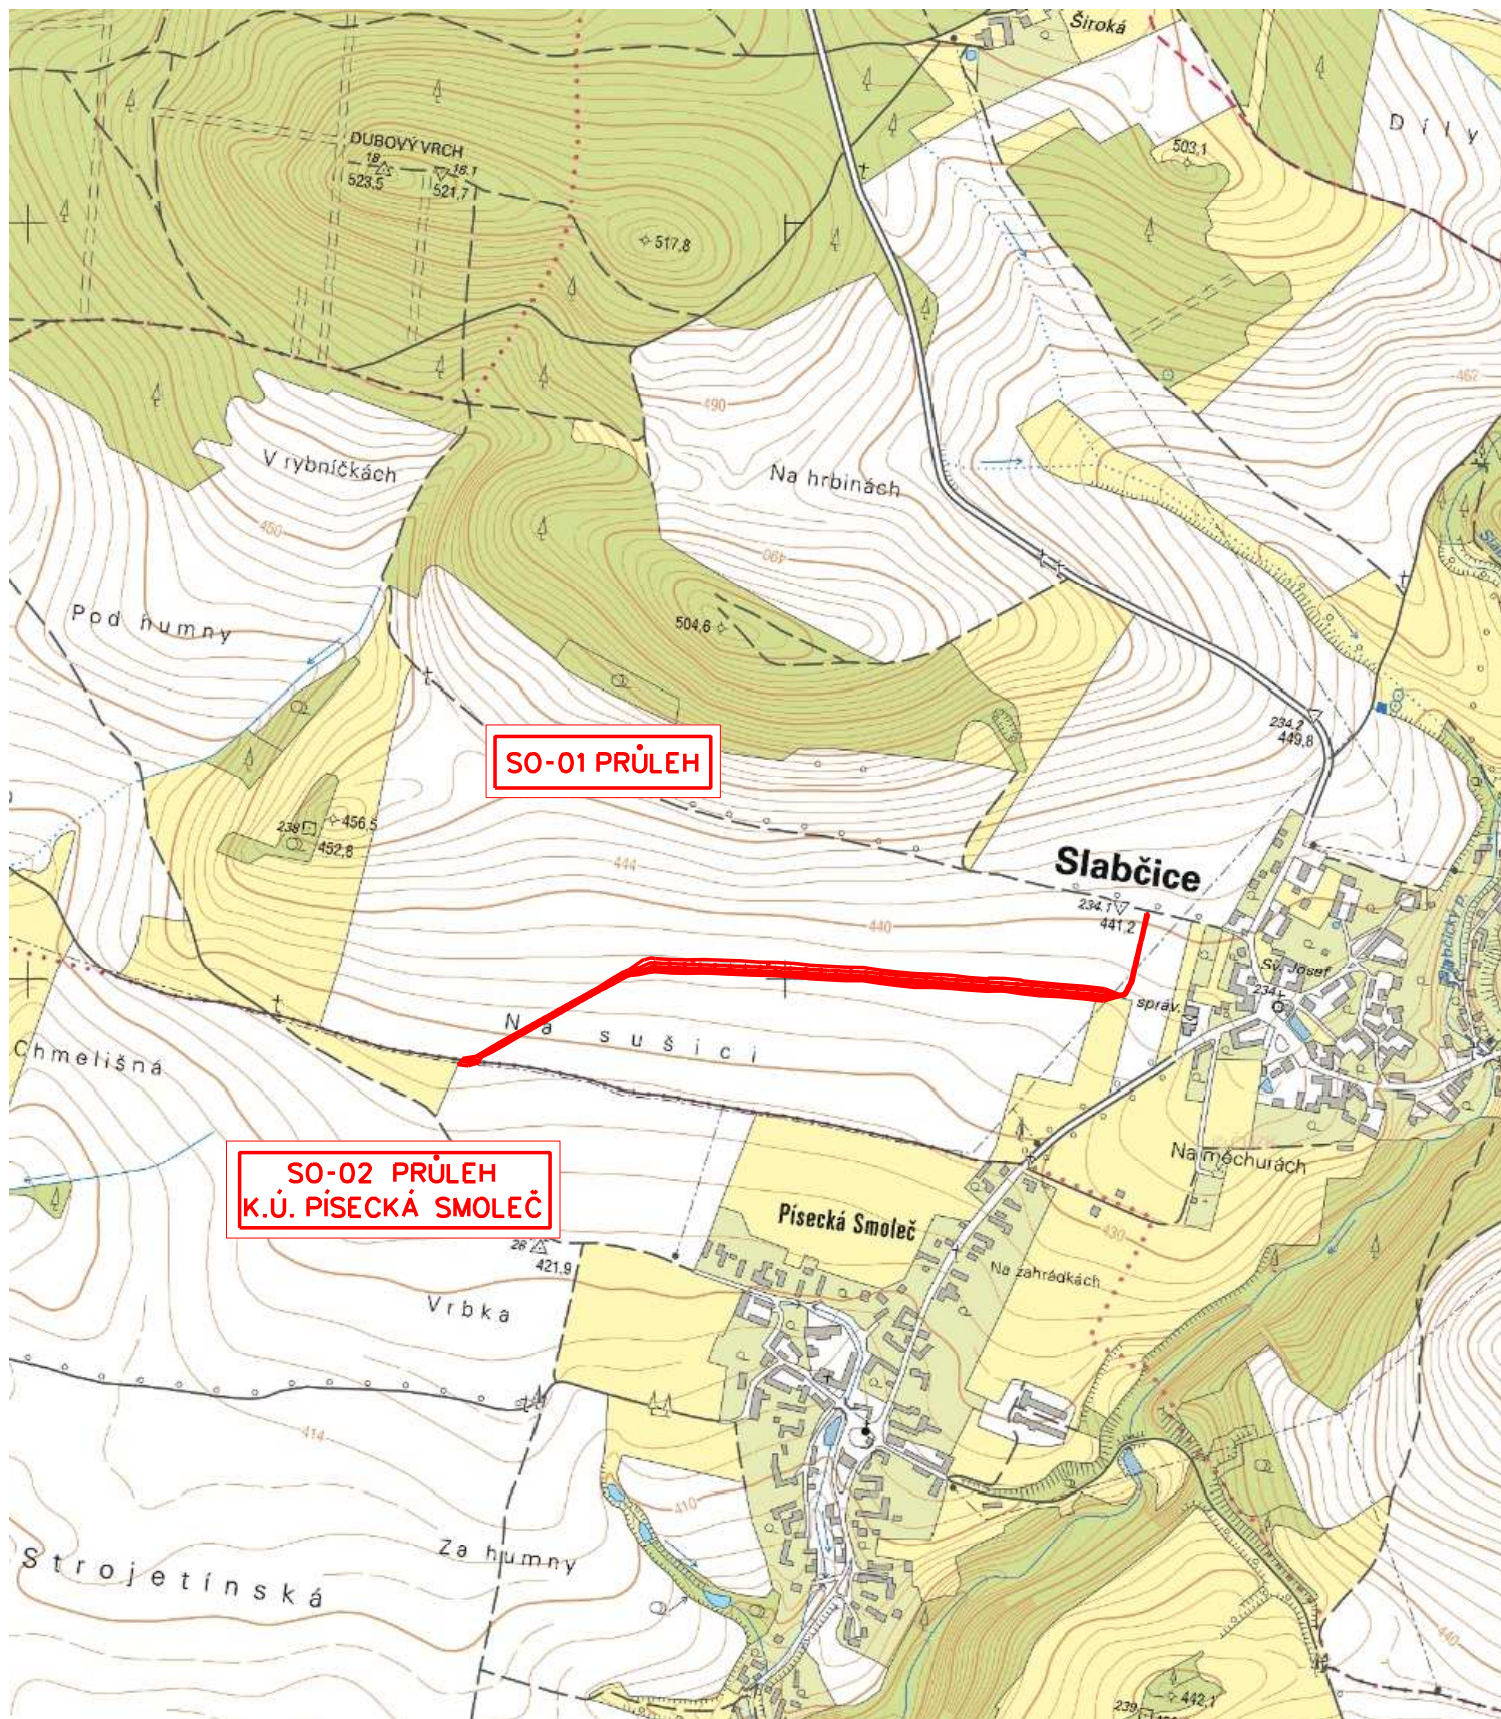

LEGENDA:

— NÁVRH

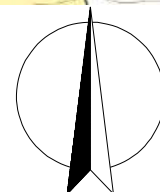

MĚŘÍTKO 1:10000

PŘEHLEDNÁ SITUACE PŘÍLOHA C.2.