


**HLAVNÍ POLNÍ CESTA NCH1, kategorie P 4,5/30
dl.1 215,94m, š. 4,0m + 2x 0,25m krajnice**

- LEGENDA:**
- plocha polní cesty s vozovkou z asfaltového betonu
 - plocha opravy vozovky z asfaltového betonu
 - plocha krajnice polní cesty
 - plocha sjezdu ze štěrkodrti
 - plocha zatravněná
 - hrana jízdního pásu polní cesty
 - hrana krajnice polní cesty
 - odvodňovací žlab
 - hrana svahů, příkopů
 - podélný trativod, vsakovací jámka
 - hrance stavby
 - navržené dopravní zařízení
 - rozhledové trojúhelníky
 - hrance pozemků KN
 - parcelní číslo KN dotčených pozemků
 - hrany stávajícího stavu
 - návrh výsadby
 - ochranná pásma (silnice, atd.)
 - zaměřené hrany stávajícího stavu
 - zaměřené výšky stávajícího stavu

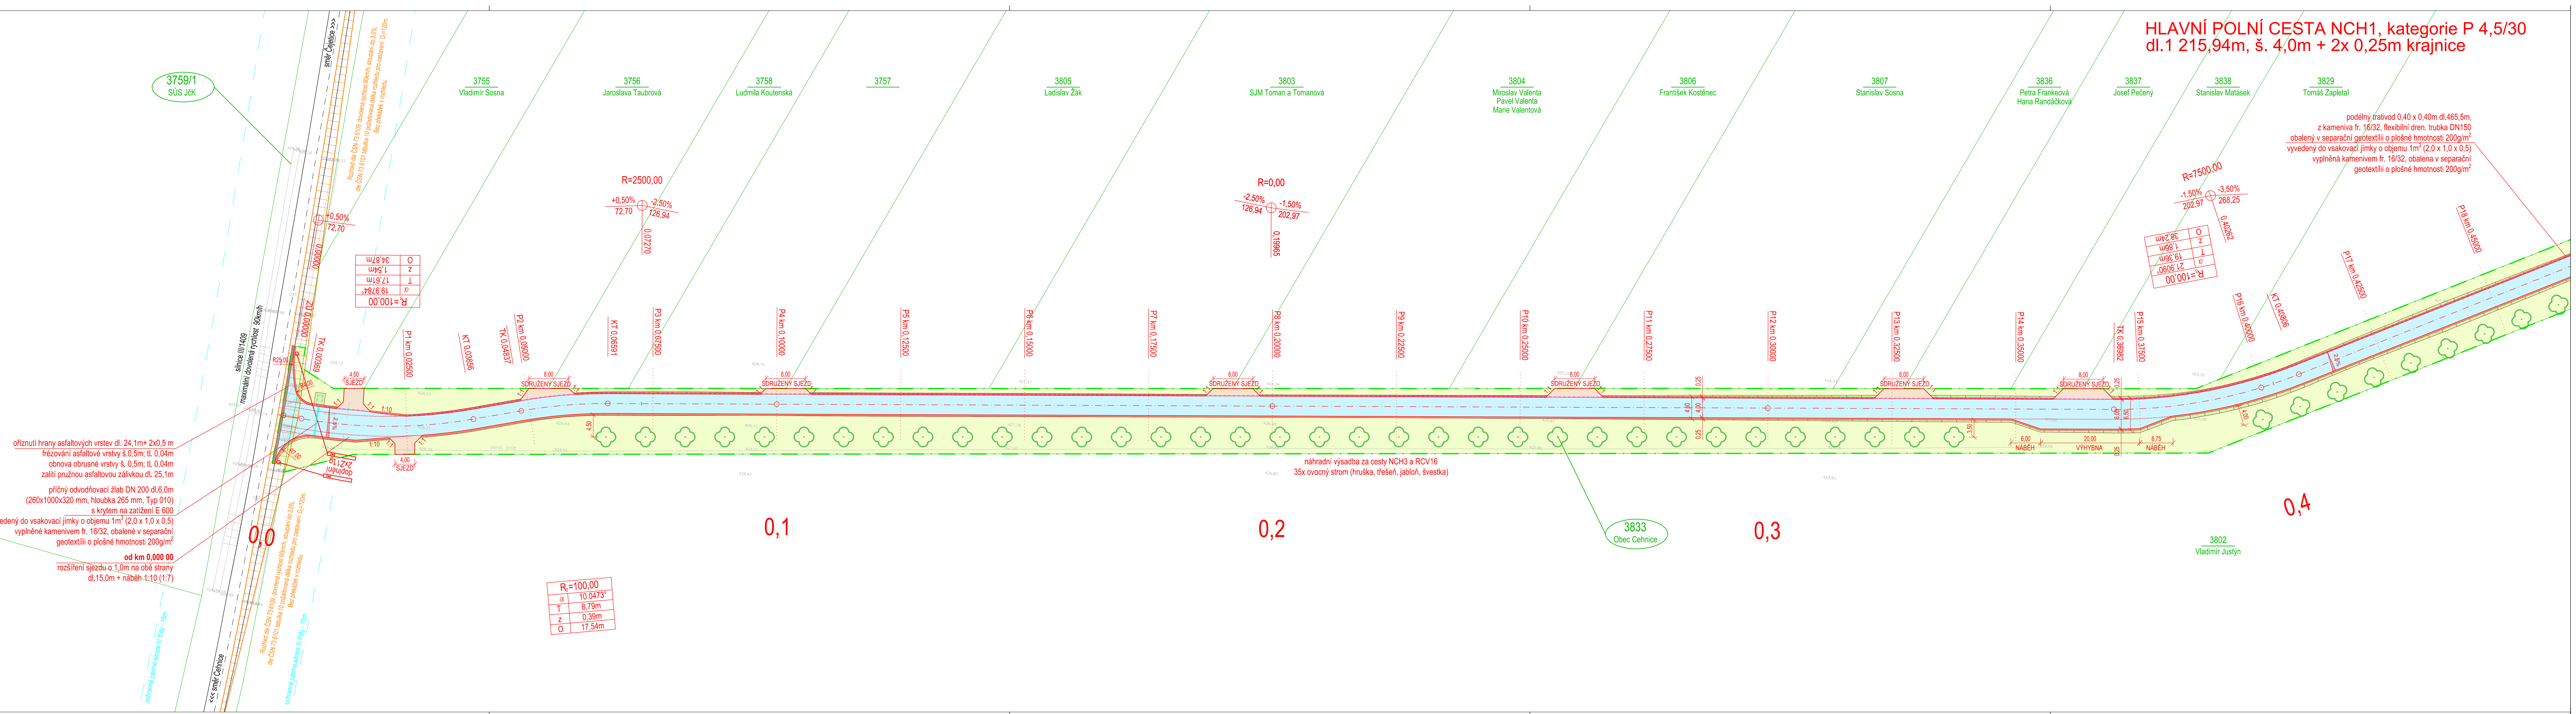

oříznutí hrany asfaltových vrstev dl. 24,1m+ 2x0,5 m
frézování asfaltové vrstvy š.0,5m; tl. 0,04m
obnova obrusné vrstvy š. 0,5m; tl. 0,04m
zalítí pružnou asfaltovou zalívkou dl. 25,1m
příčný odvodňovací žlab DN 200 dl.6,0m
(260x1000x320 mm, hloubka 265 mm, Typ 010)
s krytem na zatížení E 600
vyvedeny do vsakovací jímky o objemu 1m³ (2,0 x 1,0 x 0,5)
vyplněné kamenivem fr. 16/32, obalené v separační
geotextilii o plošné hmotnosti 200g/m²
od km 0,000 00
rozšíření sjezdu o 1,0m na obě strany
dl.15,0m + náběh 1:10 (1:7)

náhradní výsadba za cesty NCH3 a RCV16
35x ovocný strom (hruška, třešeň, jablň, švestka)

Název akce: PD Polní cesta NCH1, Cehnice - Mladějovice
Kraj Jihočeský, okres Strakonice, obec Cehnice, k.ú. Cehnice, obec Cejetice, k.ú. Mladějovice

Investor: Česká republika - Státní pozemkový úřad
Krajští pozemkový úřad pro Jihočeský kraj, Pobočka Strakonice
Palácového náměstí 1090, 386 01 Strakonice, IČ: 01312774, DIČ: CZ01312774
Kontaktní osoba: Ing. Marie Hromádková, T.: +420 383 311 715, M.: +420 725 385 780, E.: m.hromadkova@spucr.cz

Generální projektant: ATELIÉR DoPI, s.r.o.
Jana Čarka 1863/7, 370 06 České Budějovice
IČO: 28144864, DIČ: CZ28144864
T.: (+420) 388 440 085, E.: atelien@dotpi.cz, www.dotpi.cz

Zodpovědný projektant: Ing. Zbyněk Piša
Vypracoval: Ing. Petr Peltan, Zdeněk Mihalik

Datum: 5 / 2018
Měřítko: 1 : 500
Formát: 6 x A4
Číslo výkresu / textu: B.2a

Název objektu: SO 106 POLNÍ CESTA NCH1
Název výkresu / textu: SITUACE STAVBY (KOORDINAČNÍ) - NCH1 - část 1

Stupeň: DSP / DPS
Číslo paré:

Mapa: Souřadnicový systém: S - JTSK
Výškový systém: B. p. v.