




PŮDORYS

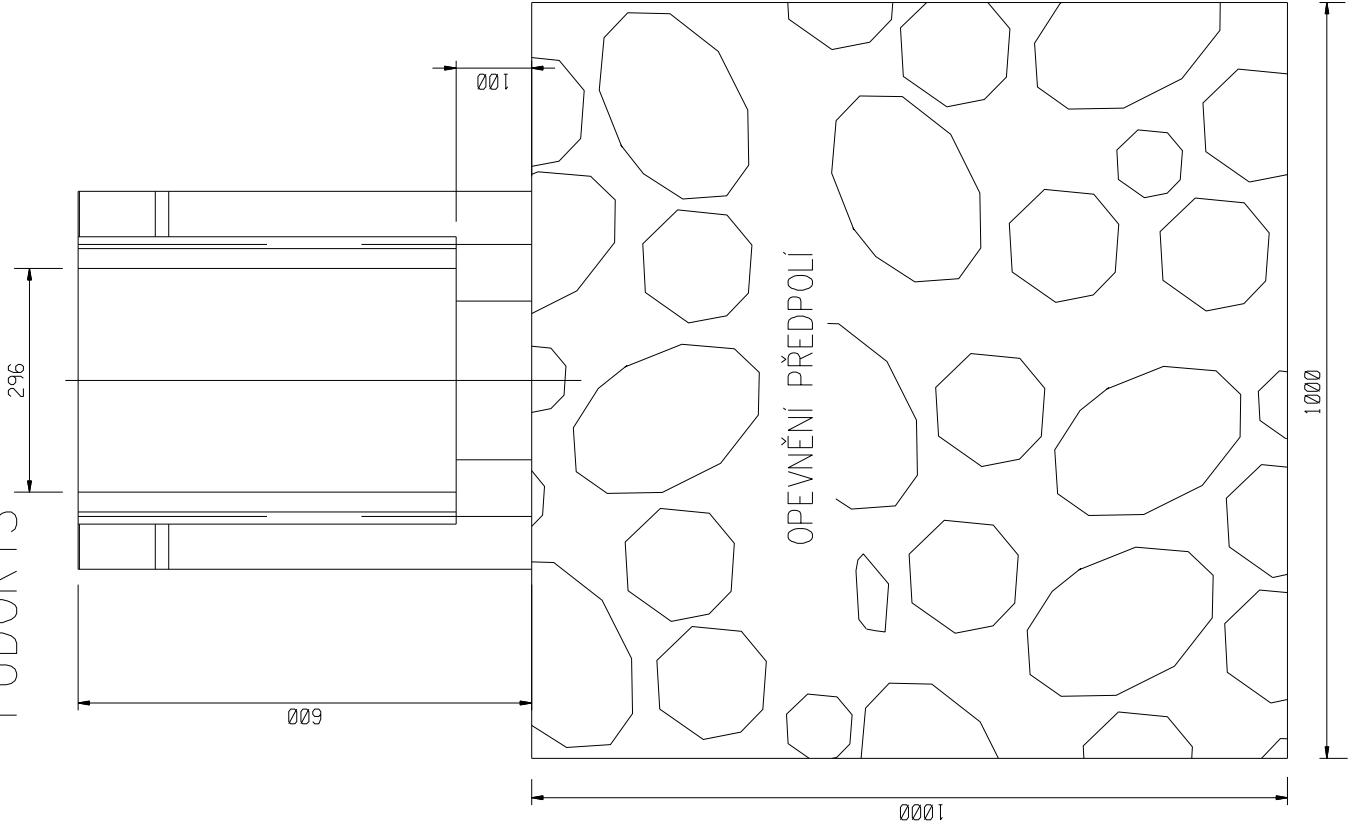


VZOROVÝ ŘEZ ULOŽENÍM DRENÁŽE

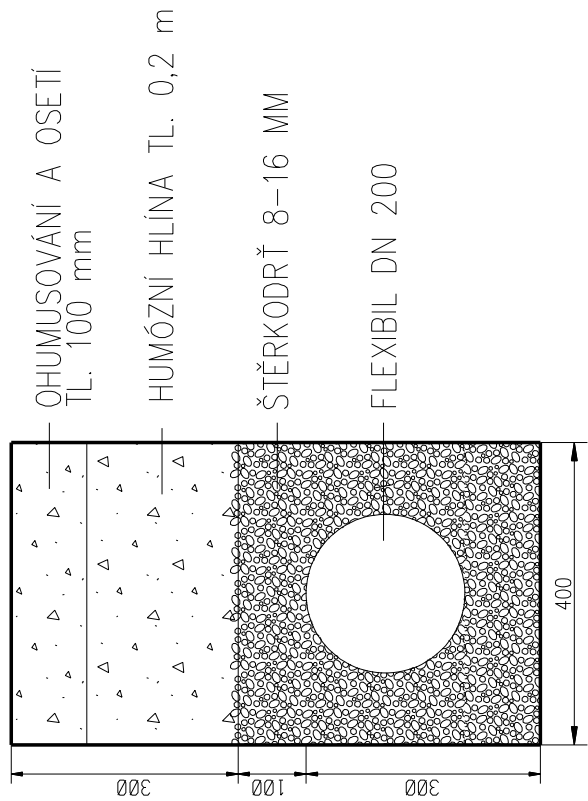

## VÝTOKOVÉ ČELO - NEGATIVNÍ PRO ZAKONČENÍ DRENÁŽE

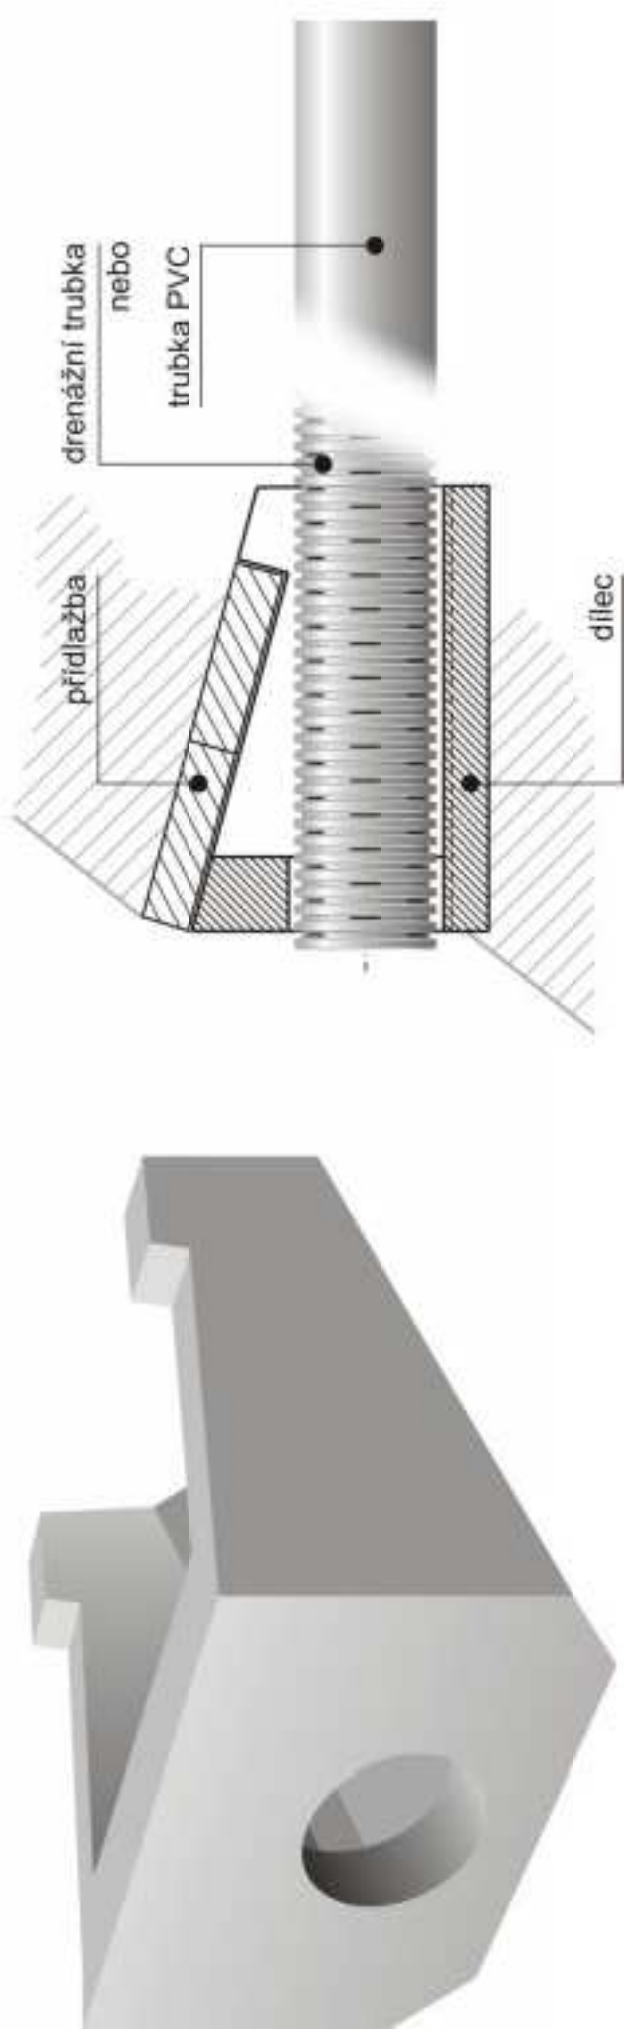

PODÉLNÝ ŘEZ

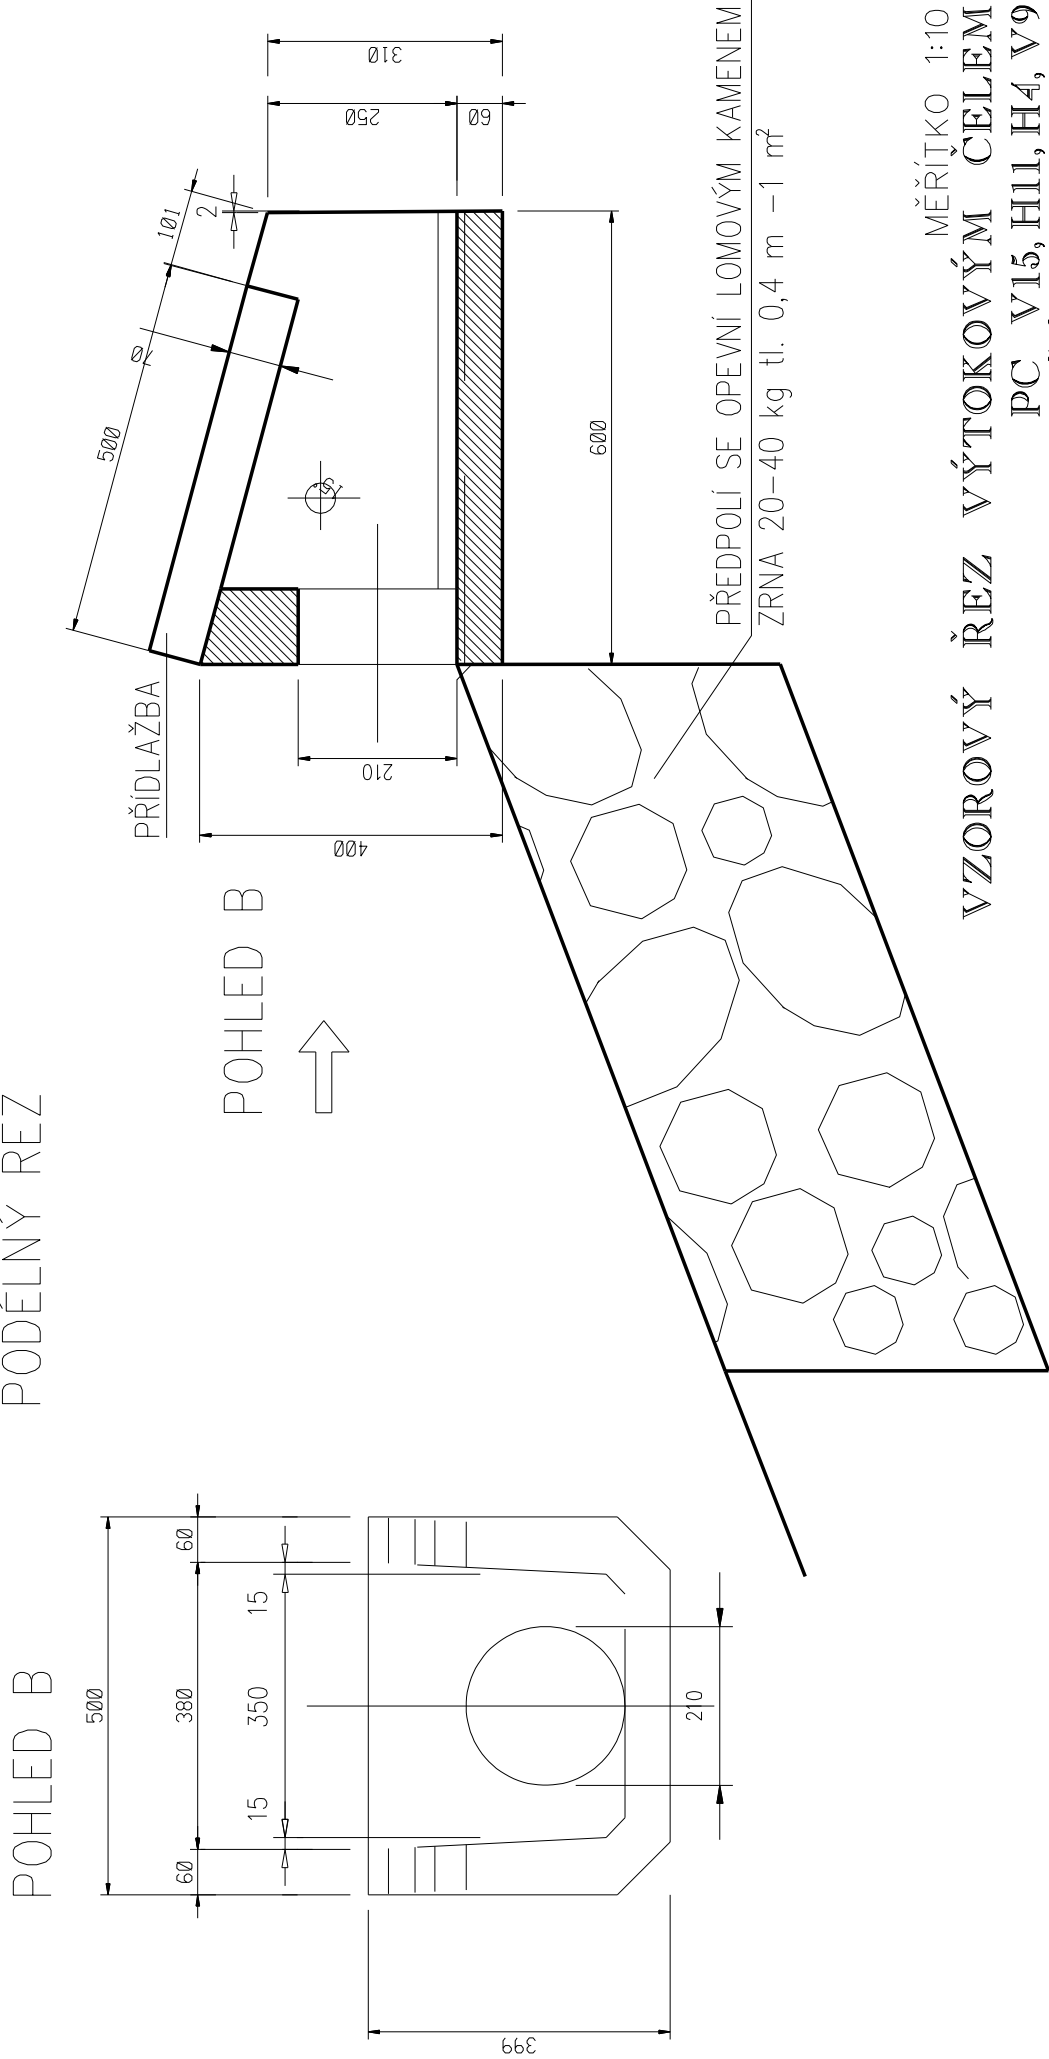

MĚŘÍTKO 1:10  
VZOROVÝ ŘEZ VÝTOKOVÝM ČELEM  
PC V15, H11, H4, V9  
PŘÍLOHA C.1.2.50.