


soupis rostlinného materiálu IO 2

stromy		
č.	druh	počet ks
2	acer pseudoplatanus	15
	pyrus communis	10
	tilia platyphyllos	10
	fraxinus excelsior	10
3	quercus robur	3
keře		
1	ligustrum vulgare	1
	sambucus nigra	1
	rosa canina	3
2	prunus padus	30
3	crataegus laevigata	5
	rosa rubiginosa	5
	viburnum opulus	5
4	prunus spinosa	3
	euonymus europaeus	3
	lonicera xylosteum	4
5	juniperus communis	5
	viburnum opulus	5
	corylus avellana	5

Pozn.: skupiny jsou navrhované jako kombinované, pozice je orientační, výsledná kompozice by měla být nahodilá s cílovým dodržением počtu kusů

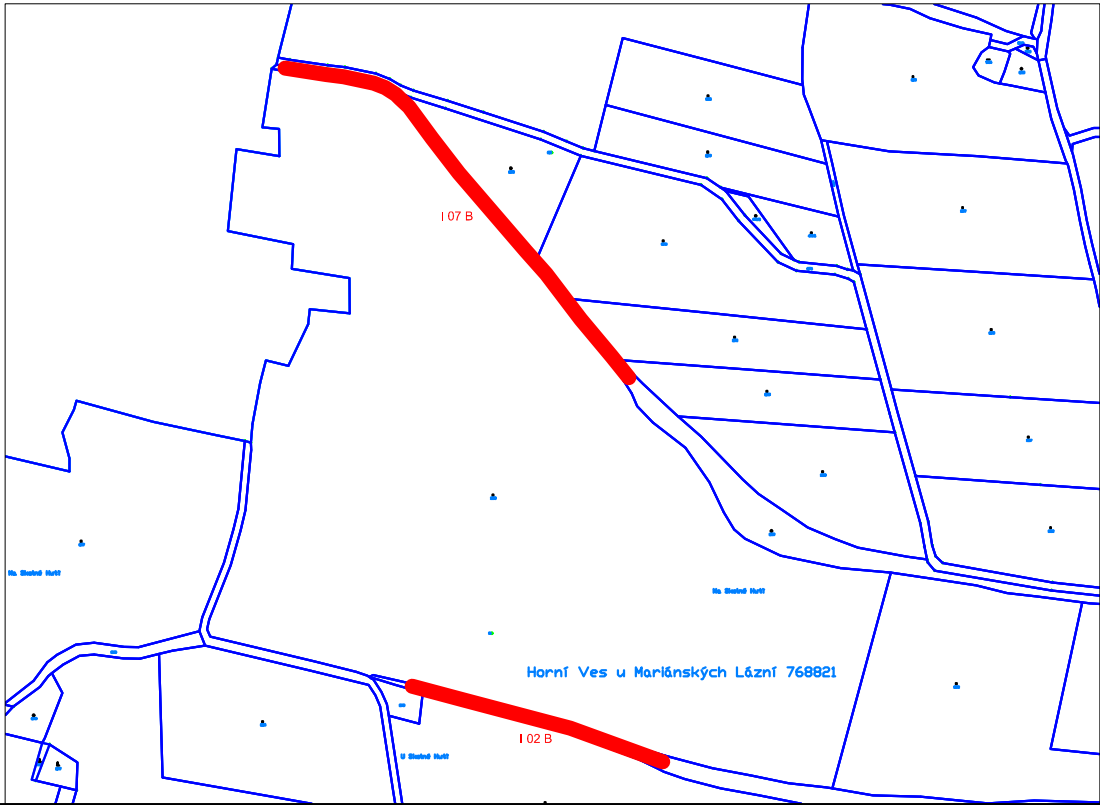

- LEGENDA:
- Hranice katastrálních parcel
  - zájmové území stavby
  - hranice oplocenky
  - sadové úpravy  
výsadby keře + stromy
  - 6/3 6/3 označení druhu - stromy nebo keře / počet ks

zodp.projektant:	vypracoval:	tel: 777 632 781	datum :	č.paré:
Dipl.-Ing.L.Červinková	Dipl.-Ing.L.Červinková	e-mail: lenka.cervinkova@seznam.cz	10/2017	
investor: Česká republika - Státní pozemkový úřad, Krajský pozemkový úřad pro Karlovarský kraj, Pobočka Cheb				
stavba: Realizace liniových interakčních prvků I 02 (N) a I 07 B (N) v k.ú. Horní Ves u Mariánských Lázní opatření vycházejících z plánů společných zařízení v rámci schválených komplexních pozemkových úprav				stupeň: DPS
místo: obec: p.p.č.1041, 1059, 1071 v k.ú. Horní Ves u Mariánských Lázní				měřítko: 1:1000
výkres: situace - interakční prvek I 02 (objekt 2A)				číslo výkr.: C3