


SITUACE DENDROLOGICKÉHO PRŮZKUMU
ČÁST 1

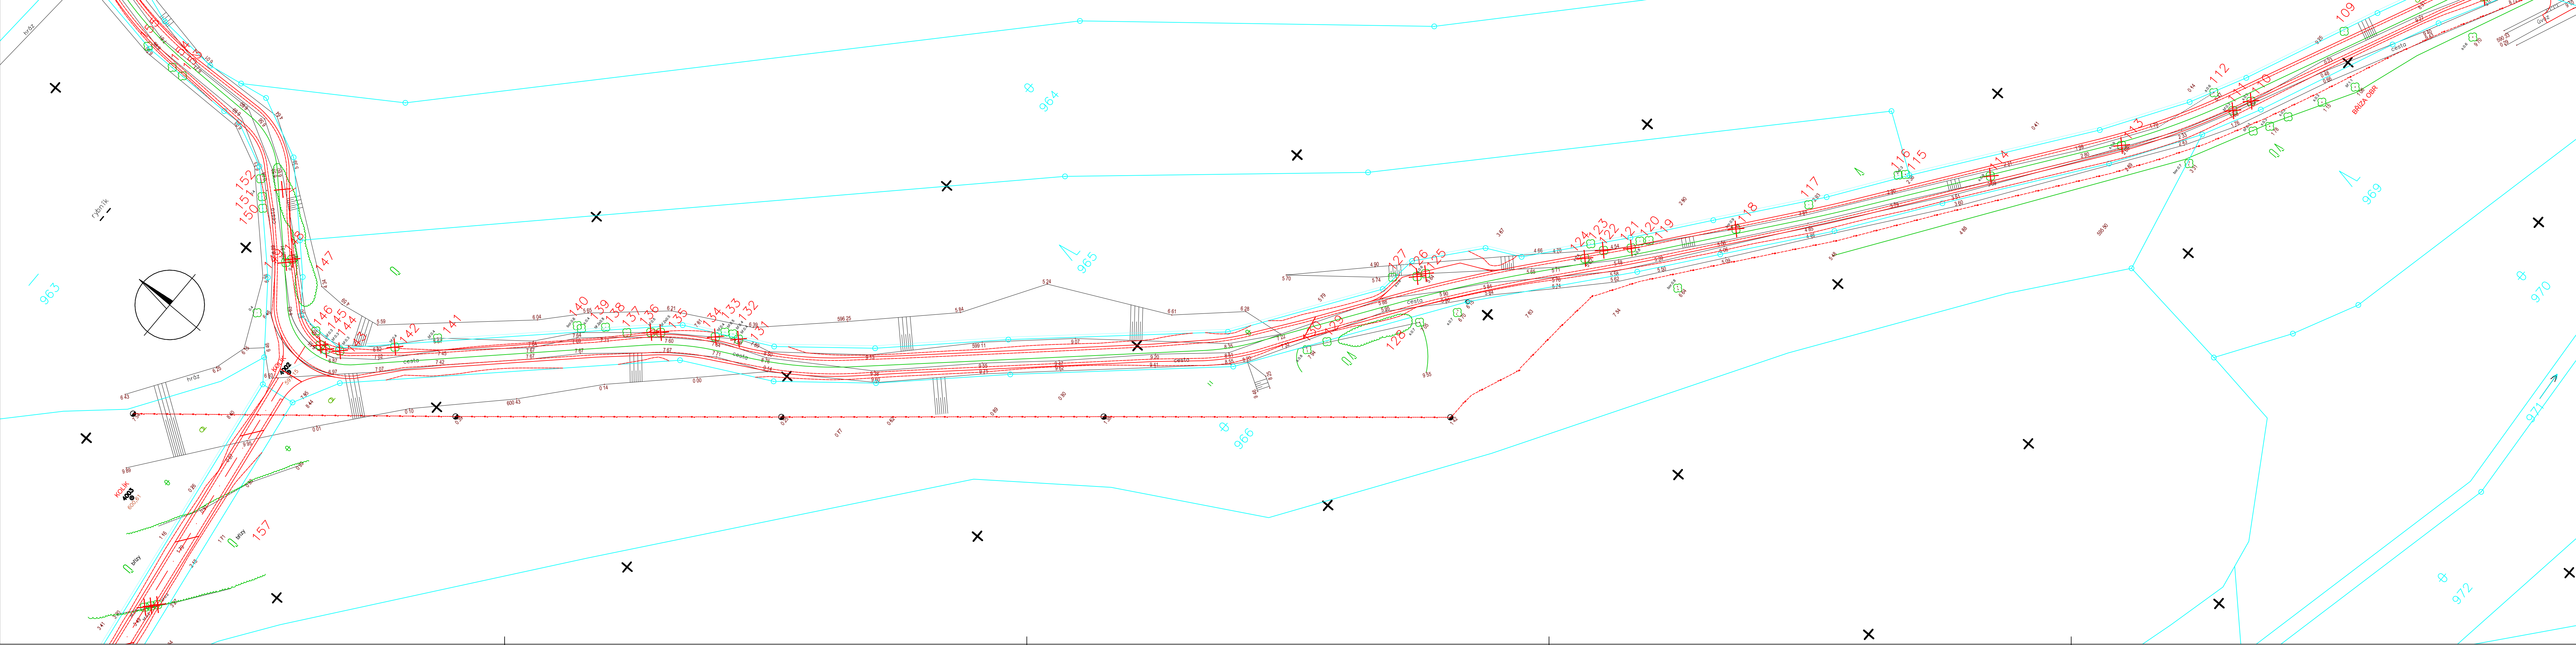

LEGENDA

STÁVAJÍCÍ STAV:

STÁVAJÍCÍ STAV


HRANICE KÚ, PARCELNÍ ČÍSLO

NOVÝ STAV:

NOVÝ STAV

KÁCENÍ DŘEVIN

PONECHANÉ DŘEVINY

Vypracoval: ING. JIŘÍ OBOZNEŇKO podpis:	Zodp. projektant: ING. ZUZANA MACĚSKOVÁ podpis:	HIP: ING. JAN PROCHÁZKA podpis:	Techn. kontrola: ING. ZUZANA MACĚSKOVÁ podpis:	Zhotovitel: <div>PONTIKA s.r.o. IČO 26342669 Sportovní 4 360 09 Karlovy Vary tel. 353 228 240 pontika@pontika.cz</div>
Obec: RADYNĚKraj: KARLOVARSKÝ				Č. zakázky: 2016-45
Objednatel: ČESKÁ REPUBLIKA – STÁTNÍ POZEMKOVÝ ÚŘAD				Datum: 09/2016
VEDLEJŠÍ POLNÍ CESTA 2N V KATASTRÁLNÍM ÚZEMÍ RADYNĚ (OBJEKT 5B)				Formát: 6x4
				Měřítko: 1:500
Zakázka:				Stupeň PD: DSP/PDPS
Název přílohy: SITUACE DENDROLOGICKÉHO PRŮZKUMU - ČÁST 1				Číslo přílohy: 2.2
				Suprava:

E