



# Přehledná situace

Měřítko: 1:10000

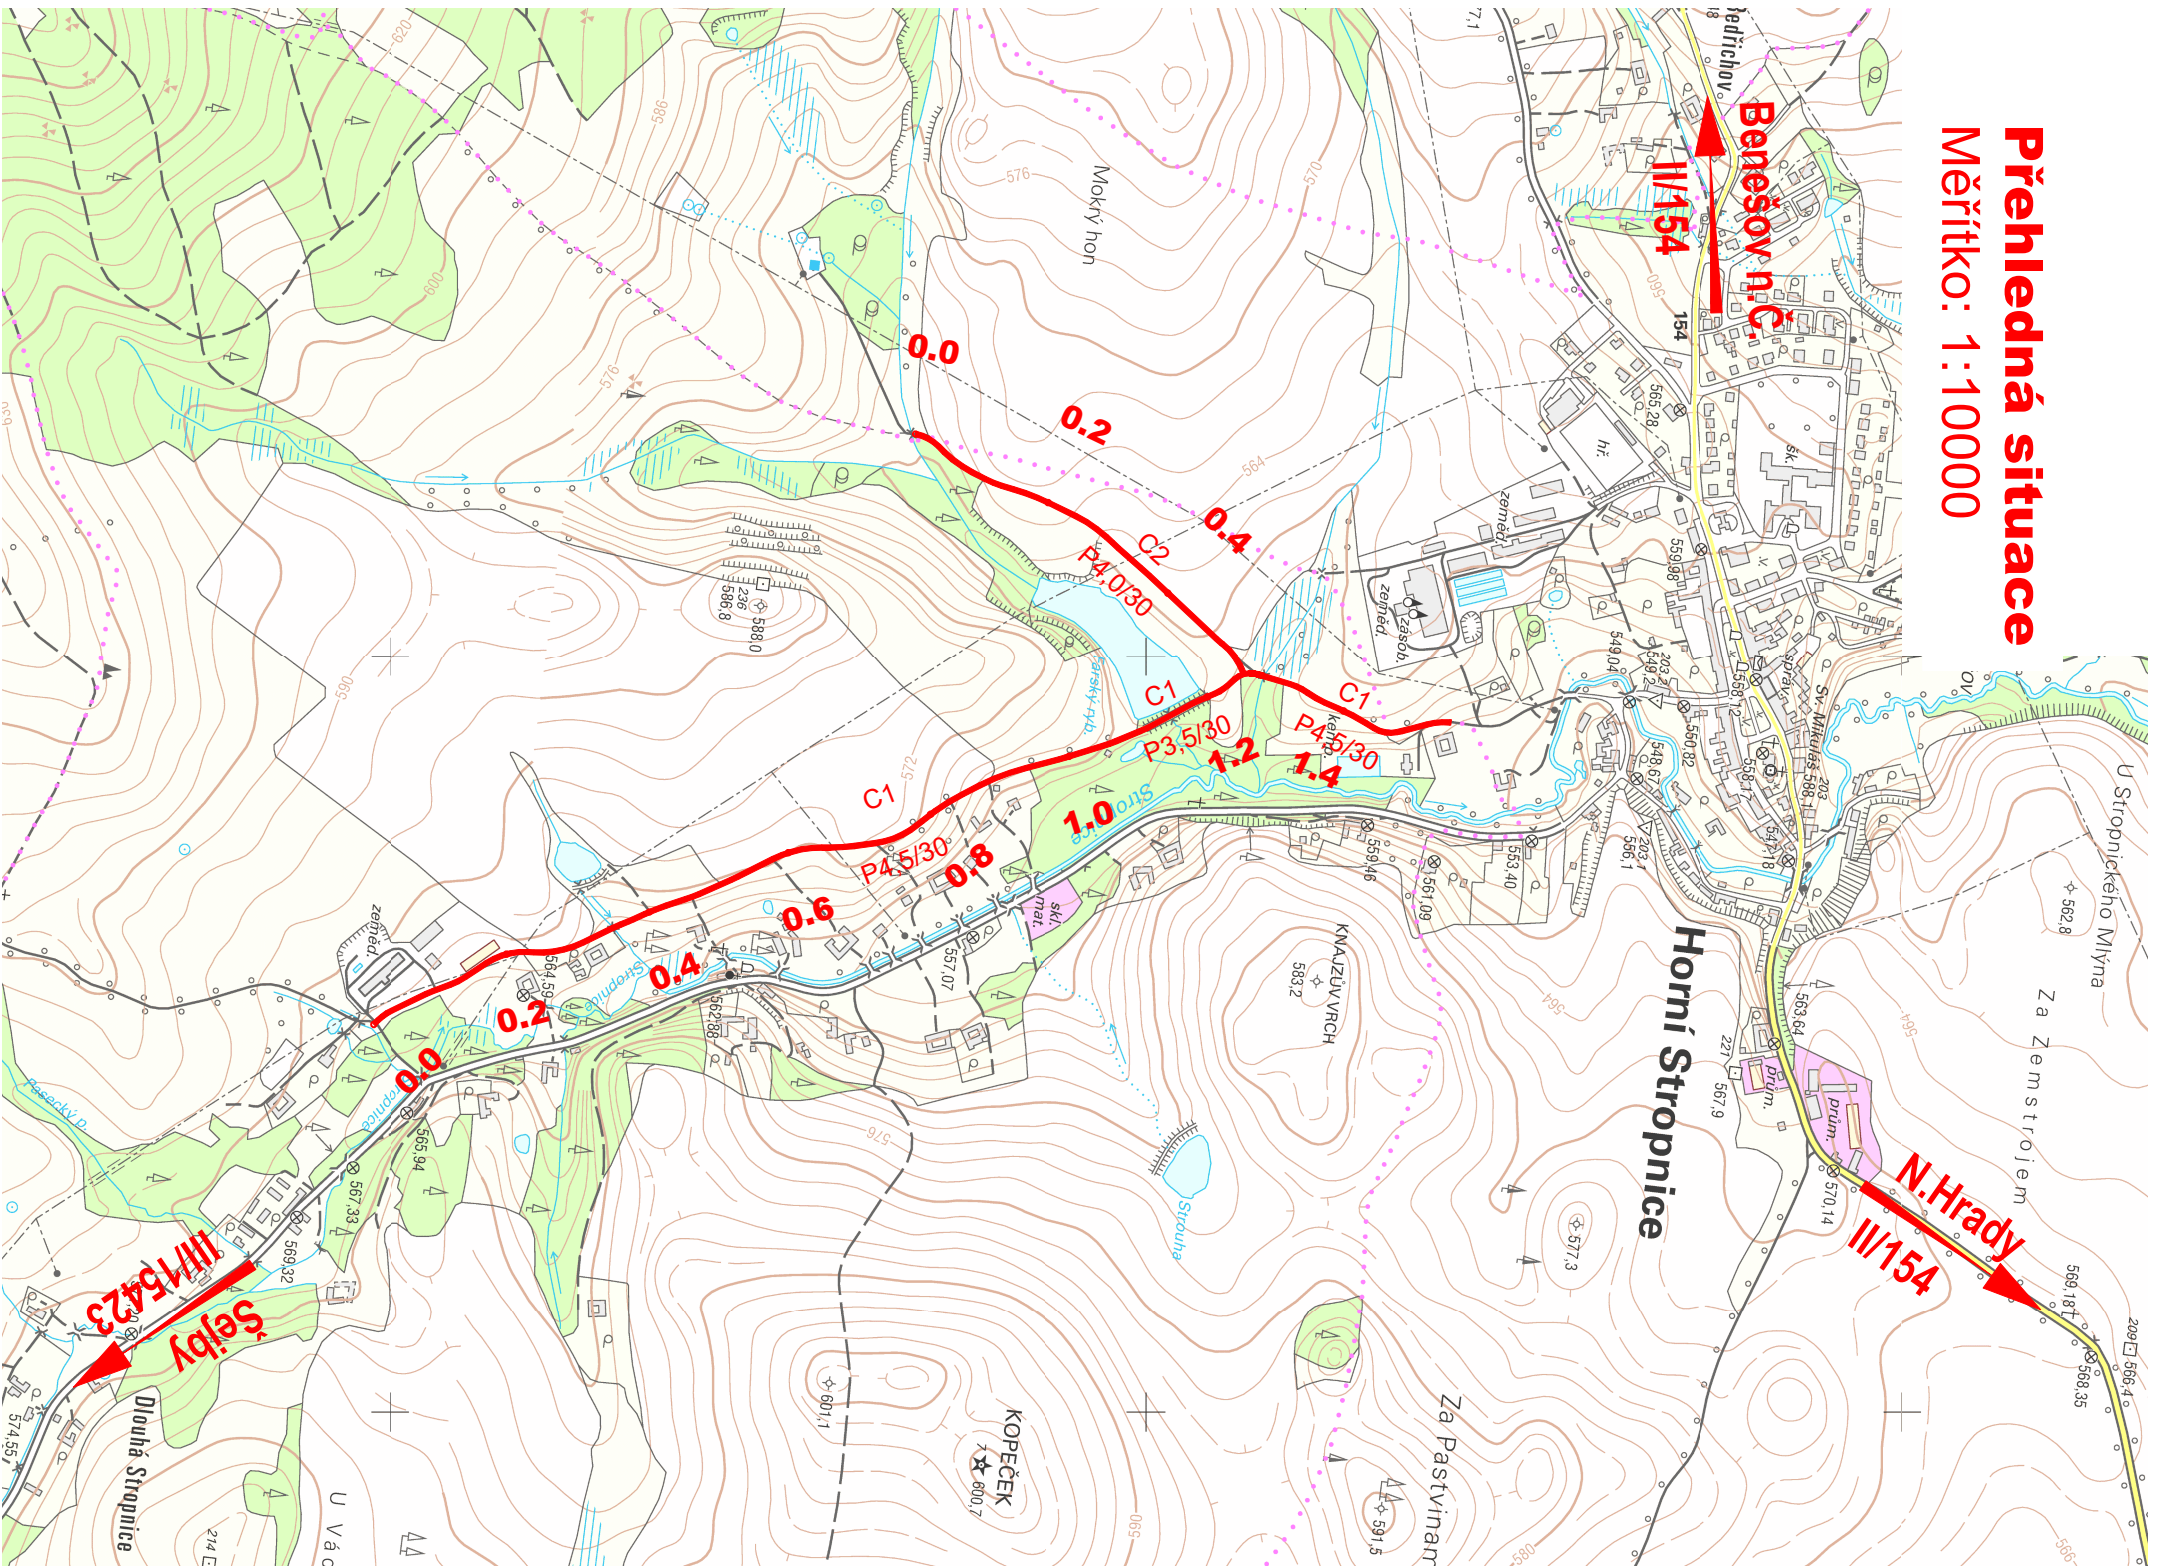

Akce:		<b>Projektová dokumentace na polní cesty v k.ú. Dlouhá Stropnice</b>		 Zhotovitel PD:	
Hlavní inženýr projektu:		Ing. Jiří HOVORKA			
Novitě:		Ing. Jiří HOVORKA		Datum: 06/2018 Měřítko: 1:10000 Formát: 2x A4	
Technická kontrola:		Milon BLAŽEK		Číslo zakázky: 17-017-2-D Stupeň PD: Paré č.:	
Investor:		SPÚ ČR		DSP/PDPS	
Objednatel PD:		SPÚ ČR		Část PD: B Čís. přílohy: 1	
Obec:		HORNÍ STROPNICE			
Část:		B – SOUHRNNÉ ŘEŠENÍ STAVBY			
Příloha:		PŘEHLEDNÁ SITUACE STAVBY			

**B**

Souradnicový systém S-JTSK, Výškový systém B.p.v