


SEZNAM SOLITERNÍCH DŘEVIN K VÝSADBĚ (souhrn za LBK 7-13-13-18)


zkratka	český název	vědecký název	počet ks	velikost sad. mat.
DBL	dub letní	(Quercus robur)	9	VSK ok. 8-10 cm
DBZ	dub zimní	(Quercus petraea)	6	VSK ok. 8-10 cm
HB	habr obecný	(Carpinus betulus)	2	VSK ok. 8-10 cm
JVB	javor babylonský	(Acer campestre)	8	VSK ok. 8-10 cm
JSZ	jasan ztepilý	(Fraxinus excelsior)	3	VSK ok. 8-10 cm
LPM	lipa srdčitá	(Tilia cordata)	4	VSK ok. 8-10 cm
OLL	olše lepkavá	(Alnus glutinosa)	6	VSK ok. 8-10 cm
OS	topol osika	(Populus tremula)	6	VSK ok. 8-10 cm
TPČ	topol černý	(Populus nigra)	9	VSK ok. 8-10 cm
HRC	hrušeň obecná "Clappova"	(Pyrus communis)	1	VSK ok. 8-10 cm
HRH	hrušeň obecná "Charneuská"	(Pyrus communis)	1	VSK ok. 8-10 cm
JRO	jeřáb oskeruše	(Sorbus domestica)	1	VSK ok. 8-10 cm
TRB	třešňová plát "Bavaria"	(Cerasus avium)	4	VSK ok. 8-10 cm
TRK	třešňová plát "Koránská"	(Cerasus avium)	4	VSK ok. 8-10 cm
TRŠ	třešňová plát "Košťánská" alt. "Van"	(Cerasus avium)	2	VSK ok. 8-10 cm
CELKEM			66	ks

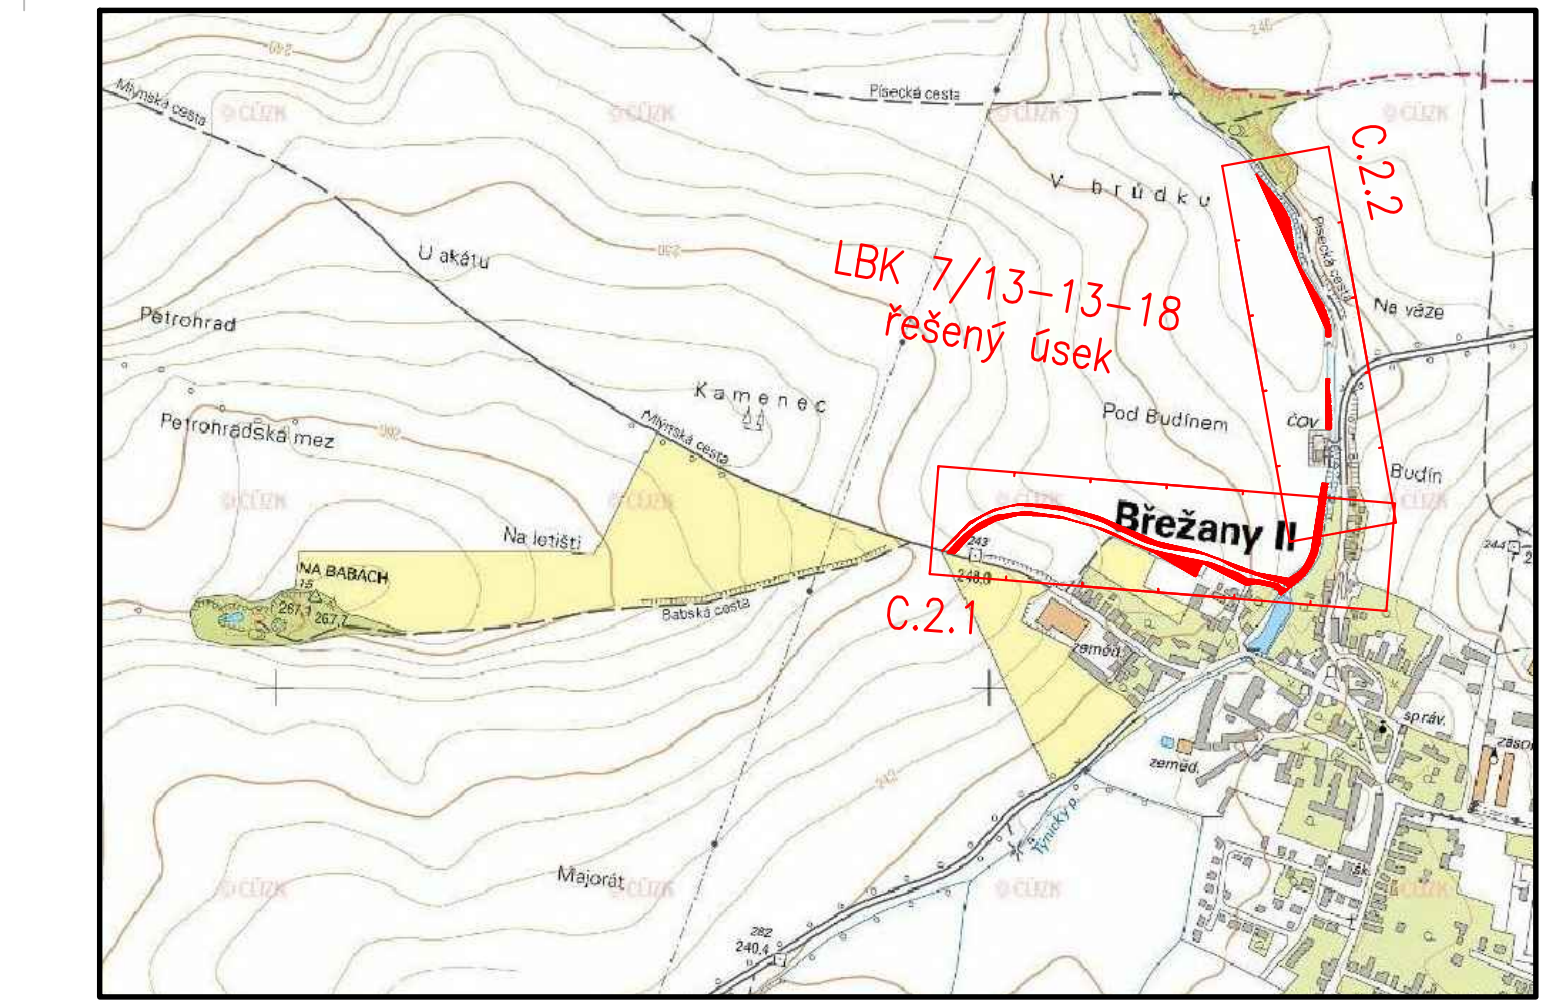

Tabulka trvalých záborů stavby

Parc. č.	výměra (m²)	druh pozemku	číslo LV	vlastnické právo	zábor (m²)	poznámka
k.ú. Brežany II (614955)						
1225	9706	ostatní plocha	10001	Obec Brežany II, č. p. 63, 28201 Brežany II	5700	LBK 7/13-13-18
1331	1971	ostatní plocha	10001	Obec Brežany II, č. p. 63, 28201 Brežany II	1775	LBK 7/13-13-18
1333	361	ostatní plocha	10001	Obec Brežany II, č. p. 63, 28201 Brežany II	361	LBK 7/13-13-18
1334	926	ostatní plocha	10001	Obec Brežany II, č. p. 63, 28201 Brežany II	926	LBK 7/13-13-18

PŘED ZAPOČETÍM PRACÍ NUTNO VYTÝČIT VEŠKERÁ PODZEMNÍ VEDENÍ !

Kreslil		Vypracoval		Zodp.projekt.		 GEOVAP Čechovo náb.1790, 530 03 Pardubice tel: 466024111, fax: 46657314	
Ing. Michaela Janovská		Ing. Michaela Janovská		Ing. Jiří Filip			
Kraj: Středočeský		Obec: Břežany II					
Zadavatel:		Státní pozemkový úřad, Pobočka Kolín, Karlovo náměstí 45, 28002				Stupeň:	DPS
Akce:		Realizace LBK 7/13-13-18 v k.ú. Břežany II				Datum:	10/2020
						Formát:	7A4
						Zak.číslo:	
Obsah:		Podrobná situace, část I				Měřítko 1 : 500	Č. přílohy C.2.1