



VZOROVÝ ŘEZ VYÚSTĚNÍM PODÉLNÉ DRENÁŽE CESTY S FLEXIBILNÍM TRATIVODEM

- výúst trativodu do svahu vodního korýta
- výúst volně na terén

ŘEZ A-A':

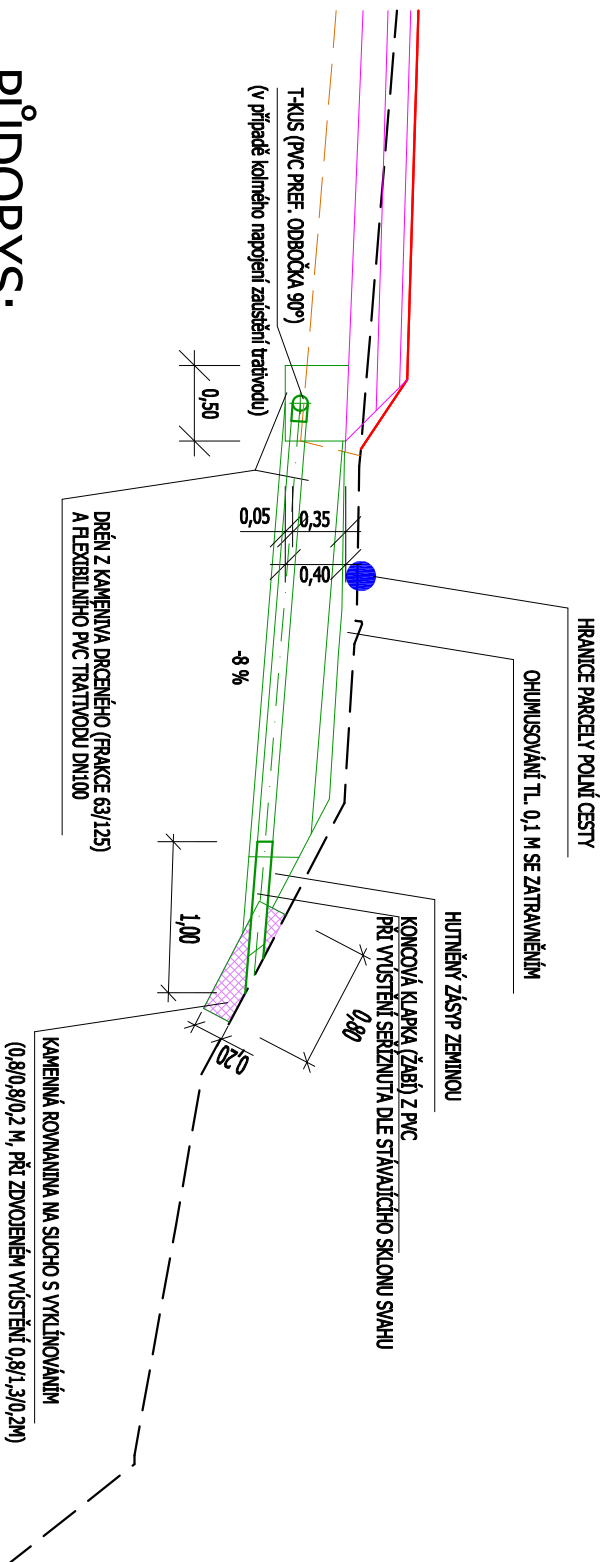

PŮDORYS:

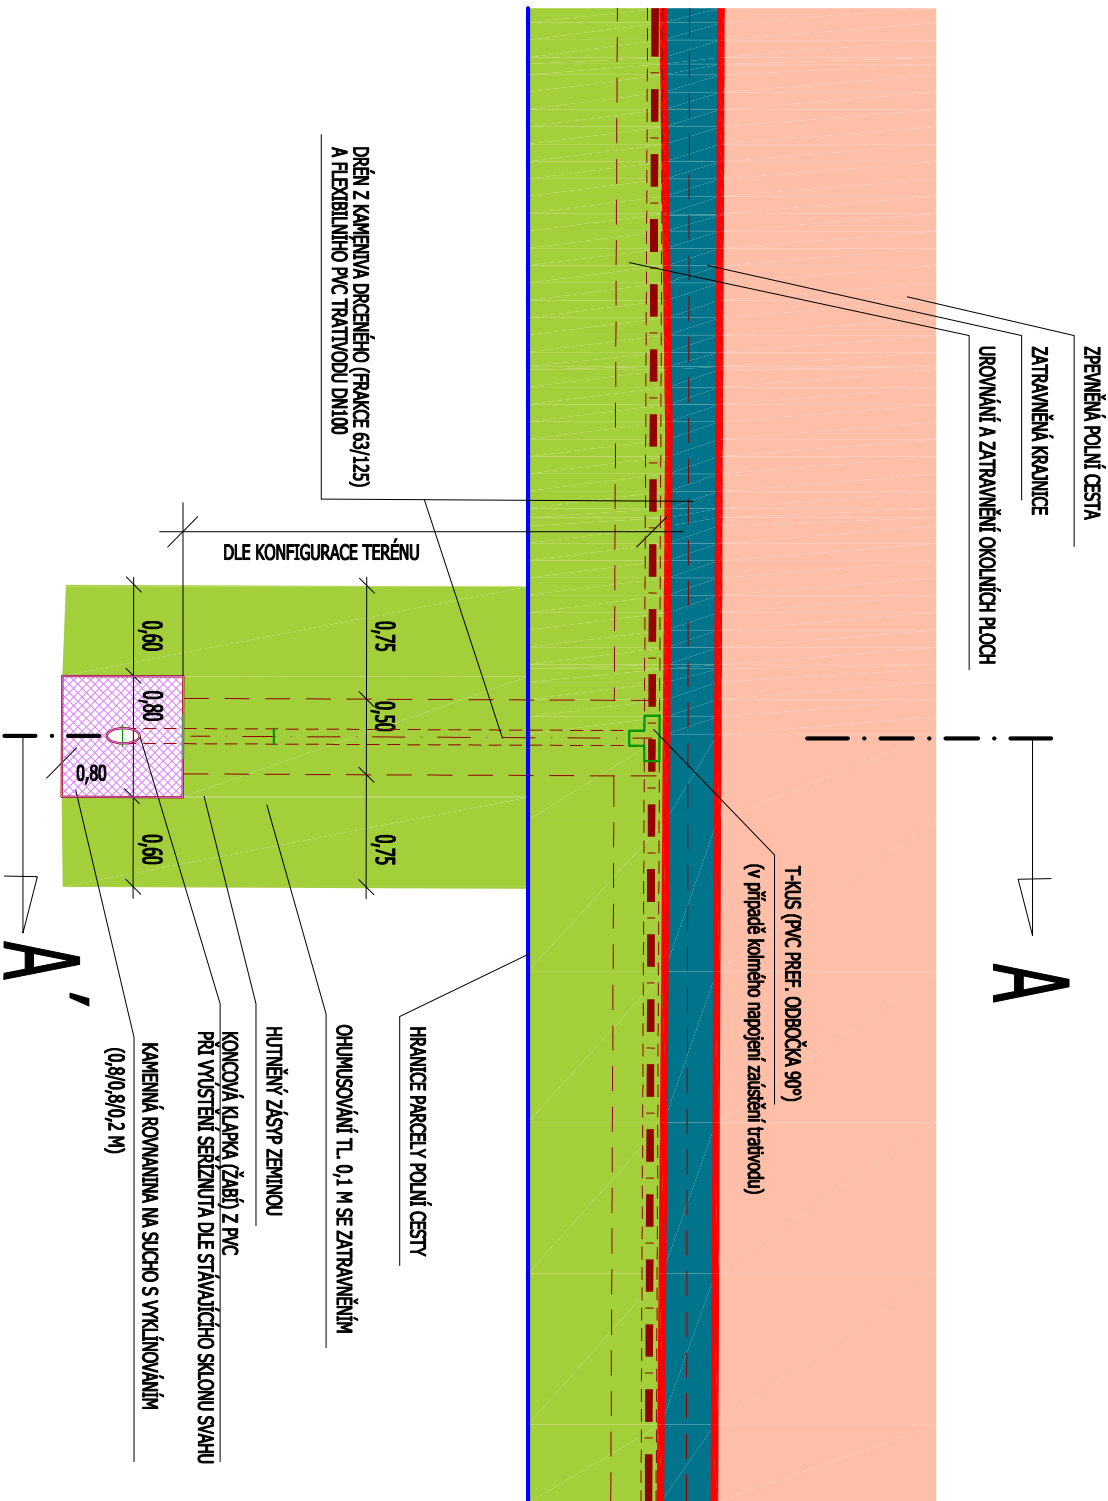

| | | | |
|--|--|---|--|
| GEOCENTRUM, spol. s r.o. zeměměřická a projekční kancelář Iř. Kosmonautů 1143/8B, 779 00 Olomouc zapsána u KS v Ostravě, oddíl C, v.č. 5555 | | spol. s r.o. zeměměřická a projekční kancelář, Olomouc | |
| AUTORIZOVANÝ TECHNIK V OBORU DOPRAVNÍ STAVBY, NEKOLEJOVÁ DOPRAVA | | ING. MARTA HALÁMKOVÁ | |

| | | | |
|---|---|---|-----------------|
| Projektant | Ing. JARMILA NAJMANOVÁ | GEOCENTRUM spol. s r.o. zeměměřická a projekční kancelář, Olomouc | |
| Kreslil | Ing. JARMILA NAJMANOVÁ | | |
| Kontroloval | Ing. MARTA HALÁMKOVÁ | | |
| Kraj: Zlínský | Obec: Tučín (520047) | | |
| Objednatel | ČR - STÁTNÍ POZEMKOVÝ ÚŘAD Krajský pozemkový úřad pro Olomoucký kraj Pobočka Přerov | Stupeň dokumentace | DSP, RDS |
| Akce: | | Číslo zakázky | 144/2015 |
| Realizace polních cest C2, C3 a C21 s IP k.ú. Tučín | | Číslo objednatele | 639-2015-521100 |
| Název přílohy: | | Datum | 10/2015 |
| DETAIL VYÚSTĚNÍ DRENÁŽE S TRATIVODEM | | Měřítko | 1:50 |
| | | Formát | 2 x A4 |
| | | Souřad./výškový sys. | S-JTSK/B, p. v. |
| | | Čís. soupřavy: | Čís. přílohy: |
| | | | C3.2.5 |