



PŮDORYS

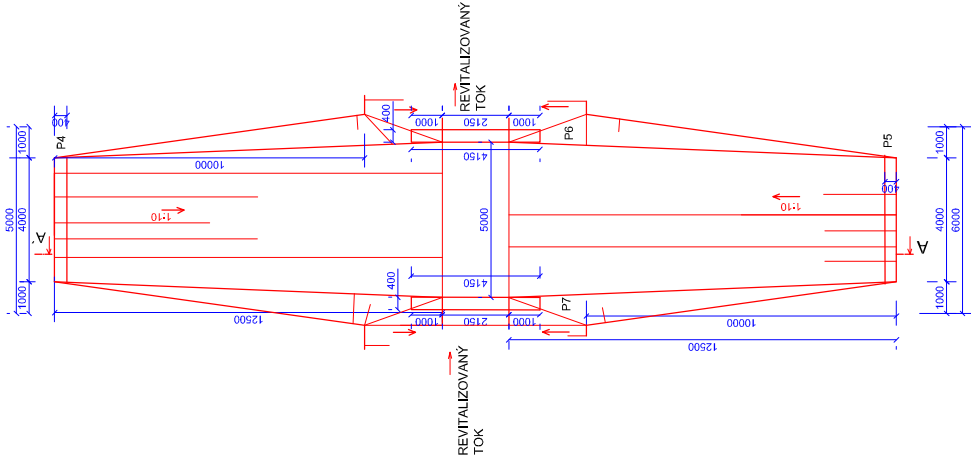

ŘEZ A-A'

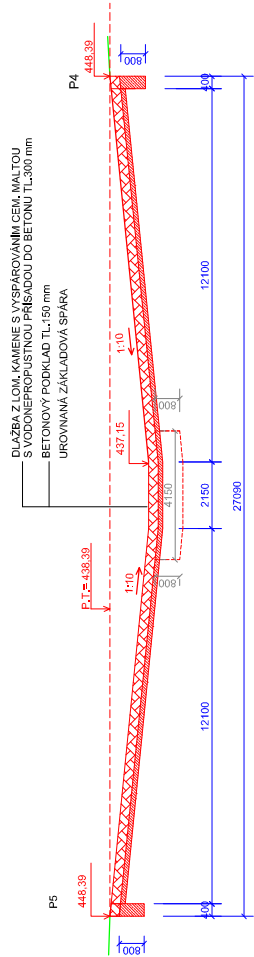

LEGENDA:



Beton C30/37 XA1 průsak max. 50mm dle ČSN 12390-8



KAMENNÁ DLAŽBA TL 300 mm NA MC 10 S VYSŘAŽOVÁNÍM DO BETONOVÉHO LOŽE TL 150 mm

PRAH P4, P5, P6, P7

tl. 0,80 m: beton C30/37 XA1 průsak max. 50mm dle ČSN 12390-8  
tl. 0,30 m: kamenná dlažba tl. 250 mm na MC 10 s vysřažováním

		PROJEKTOVÁNÍ VODOHOSPODÁŘSKÝCH A VODNÍCH STAVEB		Příloha	
Veškerý projektant Obdobný projektant Vypracoval Investor Město stavby	Ing. Alfréd Samek	Kvalifikační atlas		DPR, DPS Datum 11/2019 Číslo výkresu 16301/9 Měřítko 1:100 Formát 3x4 Č. přílohy D.2.3.b.5	
	Ing. Alfréd Samek				
	Stavba pozemkový úřad, Křeslav pozemkový úřad pro Plzeňský kraj, Pojezdská Plzeň				
	k.ú. Choudovy				
STAVBA VODNÍCH NÁDRŽÍ VN 3 A VN 4 v k.ú. CHOUDOVY SO3 - REVITALIZACE ÚDOLNÍ NIVY TOKU IDVT 10270412					
Název stavby					
Název výkresu				VÝKRES BRODU	