

## MĚŘITKO 1:500

MĚŘÍTKO 1:500


MĚŘITKO 1:500

Navržené výsadbo	počet ks
EE bříolan evropský	30
V0 kašina obecná	45
LV ptačí zob obecný	25
CM svída dřin	25
CS svída krvoá	35
CO hloh obecný	35
PS trnka obecná	35
SP vrbó nachová	40
<b>Celkem keře</b>	<b>270 ks</b>

stromy: s balem 125/150 vzdálenost minimálně 2 m

keře: kontejnerované 40 - 60 cm vzdálenost minimálně 1 m

mimo oplocení ochrana sazenic individuální

 souvislé zatravnění - je třeba sekat 1 po ukončení následné péče

orientační kůly

hl. 100cm umístěný 0,5m od hranice parcely (do pozemku LBK)  
flexibil DN 100mm, délka 490 m

potrubí bude zaústěno do šachty svodného drénu  
ochranný drén bude zašterkovaný

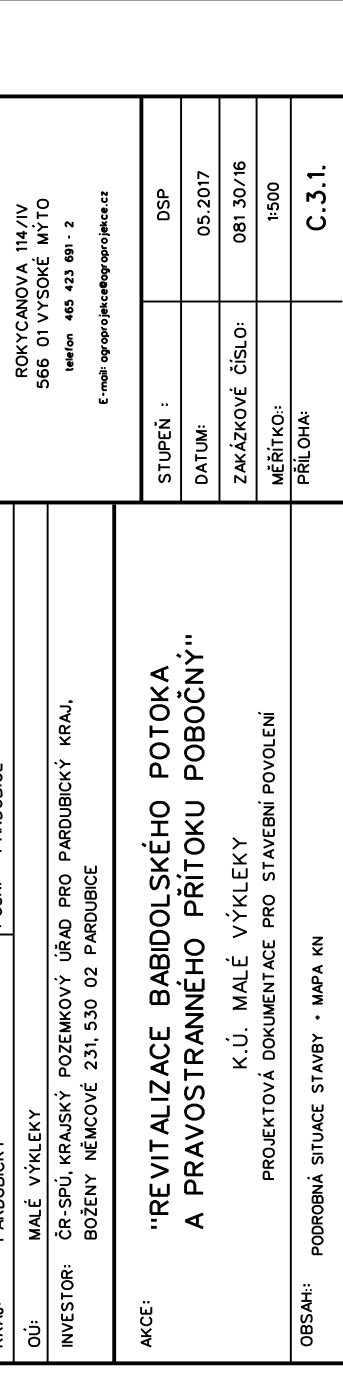
hl. 130cm umístěný 8m od hranice parcely (do soukromých pozemků)  
flexibil DN 125mm, délka 671 m

Potrubi vedoucí šachty do vyústění bude z PVC trouby BEZ PERFORMANCE s obetonováním

## 50 ks NAPOJENÍ

SO-04 ODVODNĚNÍ

SO-01 REVITALIZACE BABIDOLSKÉHO POTOKA

"REVITALIZACE BABIDOLSKÉHO POTOKA  
A PRAVOSTRANNÉHO PŘÍTOKU POBOČNÝ"  
AKCE 1

K.Ú. MALÉ VÝKLEKY  
PROJEKTOVÁ DOKUMENTACE PRO STAVEBNÍ POVOLENÍ

ORGANIZACE  
POZADOVANÁ SITUACE STAVBY • MAPA KN