



číslo položky	Parcelní číslo	Vlastník - právo hospodařit	List vlastnitvů	Výměra [m2]	Určení výměry	Druh pozemku	Stavba / způsob využití	Zabraná plocha [m2]
Obec: Malé Výkleky (572802)								
1	1162	Obec Malé Výkleky, č.p.41	10001	3477	Ze souřadnic v JTSK	ostatní plocha	ostatní komunikace	3380
2	1097	Obec Malé Výkleky, č.p.41	10001	1111	Ze souřadnic v JTSK	ostatní plocha	zeleň	1131
3	1102	Obec Malé Výkleky, č.p.41	10001	454	Ze souřadnic v JTSK	ostatní plocha	zeleň	443
4	1106	Obec Malé Výkleky, č.p.41	10001	474	Ze souřadnic v JTSK	ostatní plocha	zeleň	458

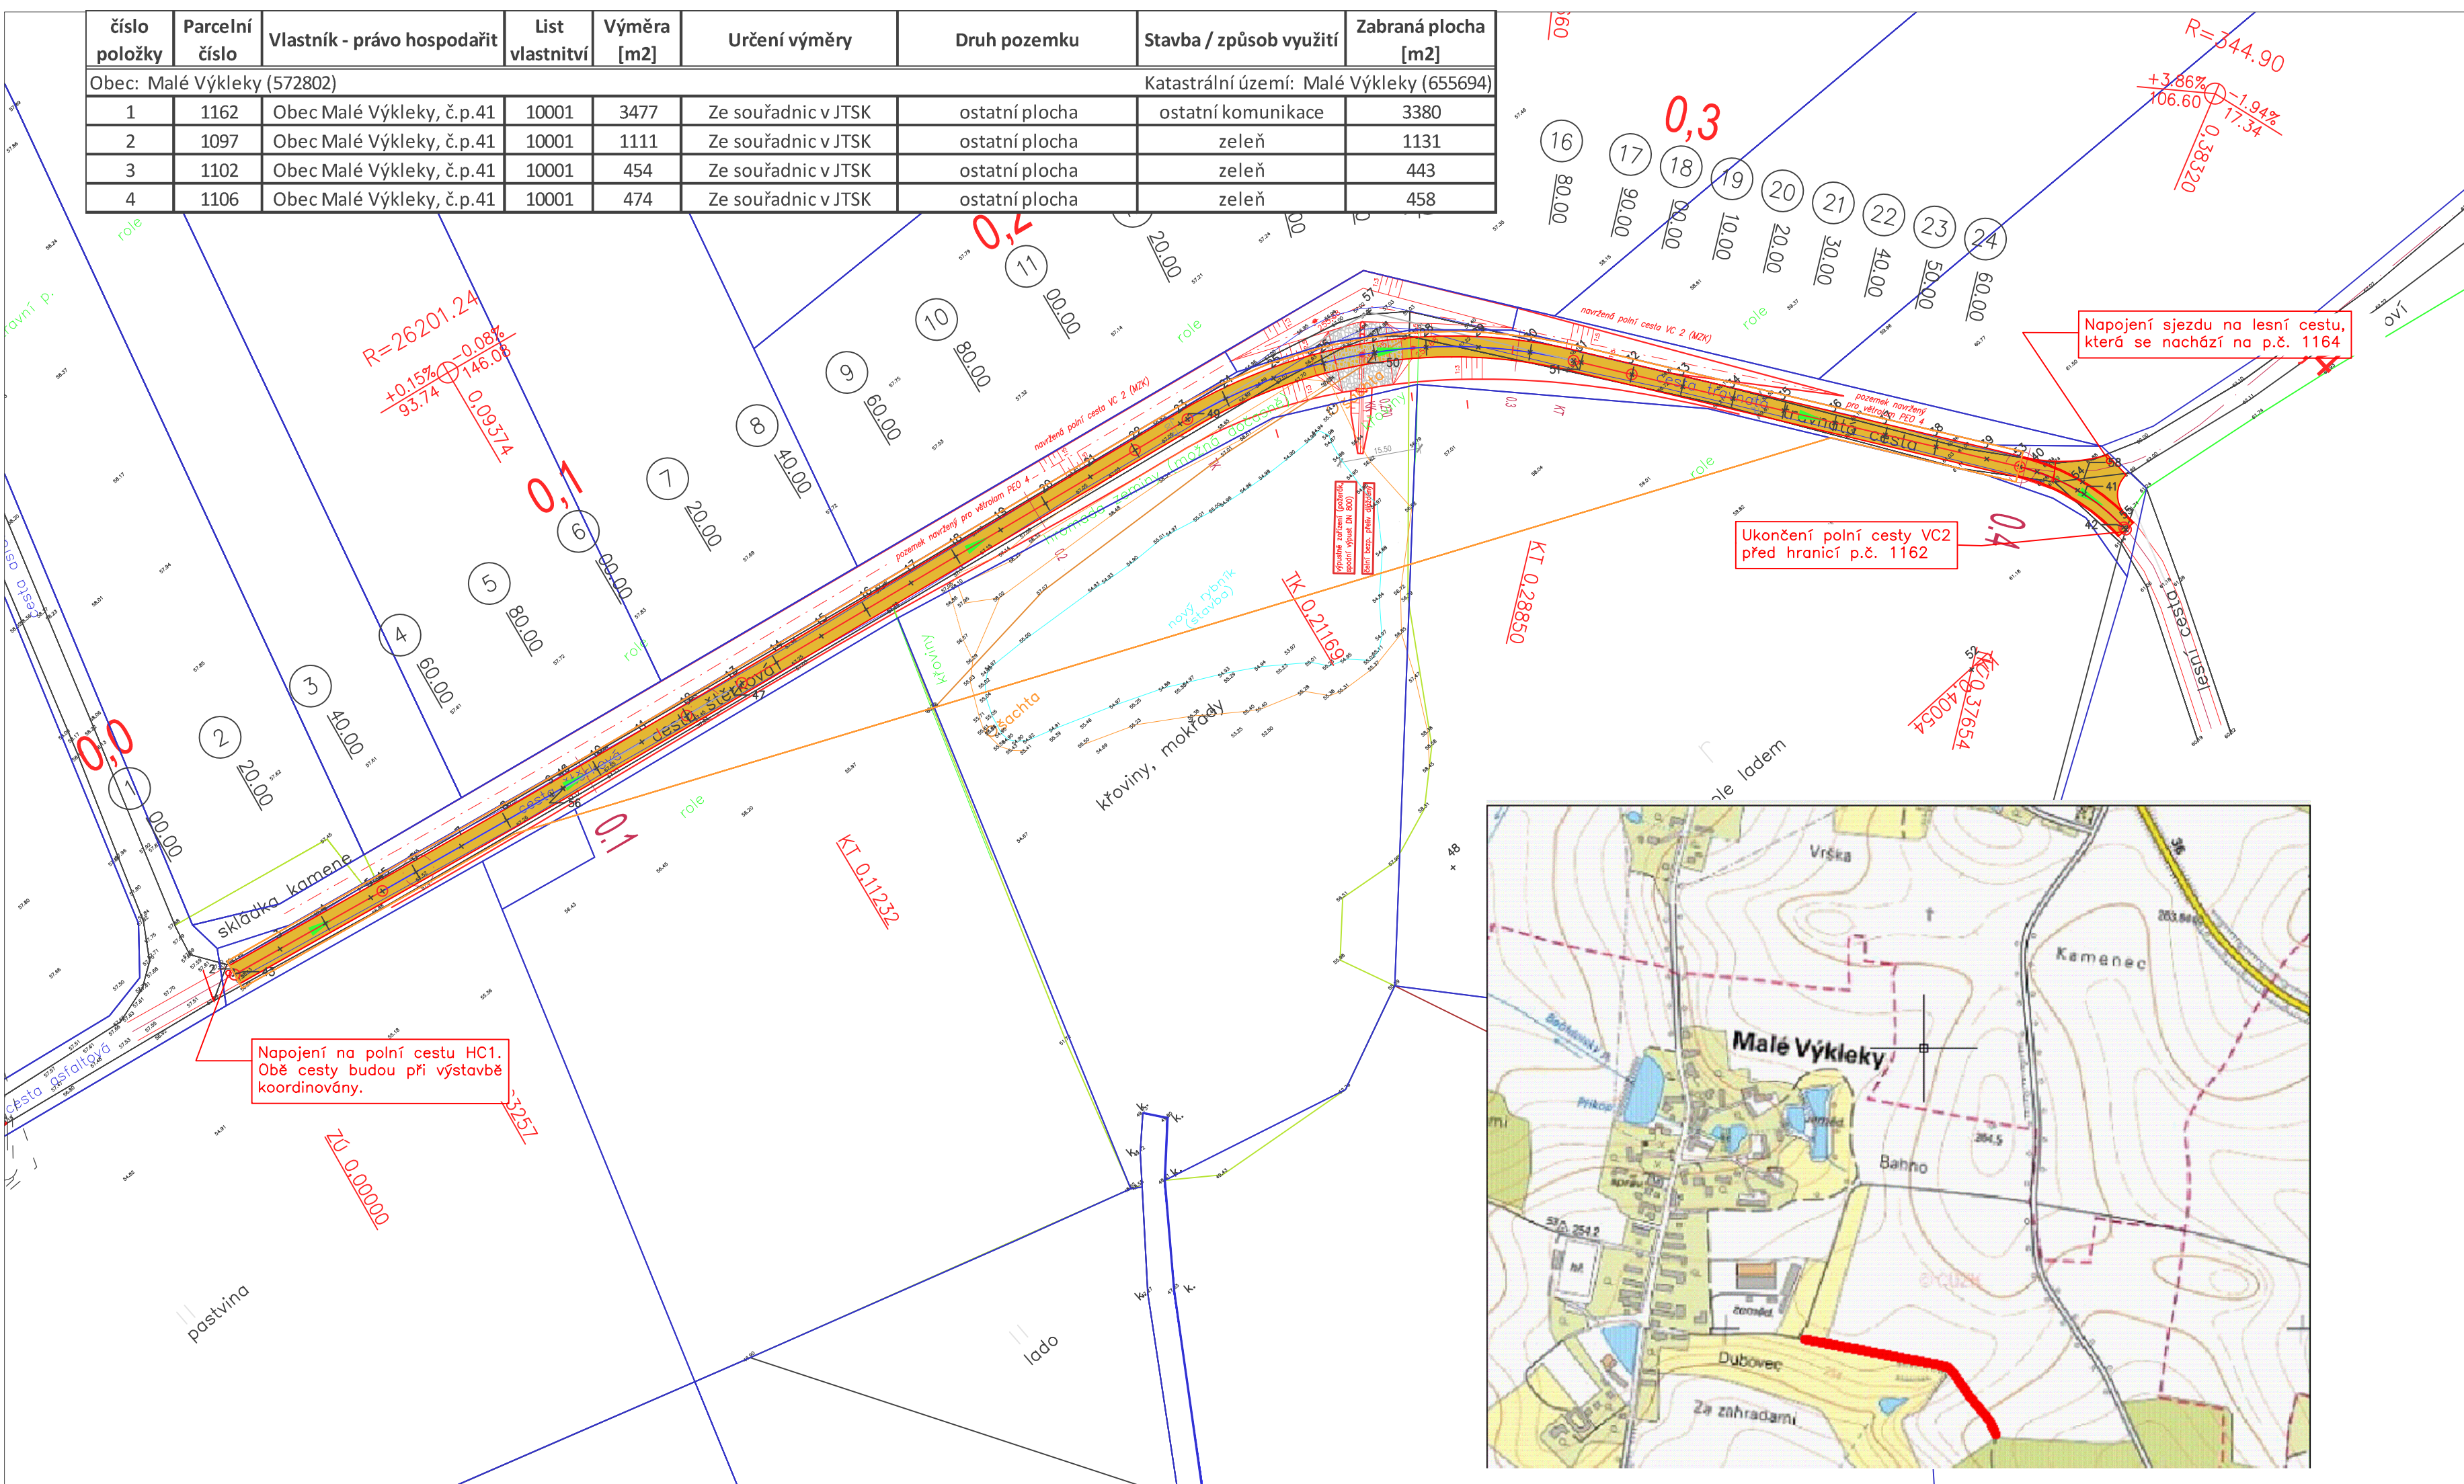

V ŘEŠENÉM ÚZEMÍ SE DLE ZÁKRESŮ JEDNOTLIVÝCH SPRÁVCŮ
NENACHÁZÍ INŽENÝRSKÉ SÍTĚ

ZÁKRES INŽENÝRSKÝCH SÍTÍ JE POUZE INFORMATIVNÍ
PŘED ZAHÁJENÍM VEŠKERÝCH STAVEBNÍCH PRACÍ
JE NUTNO TYTO SÍTĚ PŘESNĚ VYTÝČIT

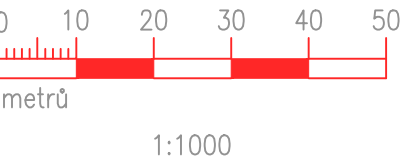

LEGENDA:

- KOMUNIKACE – POVRCH MZK (NESTMELENÁ VRSTVA)
- PŘÍKOPY, ZELEŇ

Vypracoval:	Zodp. proj. KPÚ:		Zodp. proj. DS:	
Ing. P. Kunc	Ing. P. Koutný		Ing. M. Hornýš	
k.ú.: Malé Výkleky				GP GEODETICKÁ A PROJEKČNÍ KANCELÁŘ
Obec: Malé Výkleky				Prožská 135, 530 06 Pardubice
Objednatel: SPÚ – Krajský pozemkový úřad pro Pardubický kraj, Pobočka Pardubice				tel.466 330 185;tel.–fax.466 335 426
Akce: POLNÍ CESTA VC2 v k.ú. Malé Výkleky				Stupeň PD: PDPS
				Č. zak.: 204/2017
				Datum: IV/2017
				Měřítko: 1:1000
				Formát: 2xA4
				Souř. sys.: S–JTSK
				Výšk. sys.: Bpv
				Č. přílohy: D.2
Obsah: Situace				