



# Povodí Labe, státní podnik Víta Nejedlého 951, 500 03 Hradec Králové

TELEFON 495 088 111  
FAX 495 407 452  
E-MAIL labe@pla.cz  
IČ 70890005  
DIČ CZ70890005  
Bankovní spojení: ČSOB Hradec Králové  
č.ú. 103914702/0300  
IBAN CZ6103000000000103914702  
Obchodní rejstřík: spis. zn. A. 9473 vedená  
u Krajského soudu v HK

GAP Pardubice s.r.o.  
Pražská 135  
530 06 Pardubice

VÁŠ DOPIS Č.J. / ZE DNE

ČÍSLO JEDNACÍ  
PVZ/17/28072/Ma/0

VYŘIZUJE/LINKA  
Ing. Lukáš Machek/674

HRADEC KRÁLOVÉ  
3.7.2017

## Retenční nádrž VHO1 a průleh PEO4, k.ú. Malé Výkleky

Dne 27.6.2017 jsme obdrželi Vaši žádost o stanovisko k dokumentaci pro výše uvedenou akci. Podle předložené dokumentace se jedná o vybudování retenční nádrže a průlehu v k.ú. Malé Výkleky. Opatření jsou navržena ve svahu mimo vodoteče s účelem ochránit intravilán obce. Výška hráze bude max 0,79 m, objem nádrže bude 807 m<sup>3</sup>.

Při výstavbě nedojde ke styku s pozemkem, vodním tokem, ani s jiným zařízením ve správě Povodí Labe, státní podnik.

Stavba se nachází ve vodním útvaru HSL\_1170 - Strašovský potok od pramene po ústí do Labe, na souřadnicích (S-JTSK) Y: 662754, X: 1050041.

K navrhovanému záměru vydáváme následující **stanovisko správce povodí:**

- a) **Z hlediska zájmů daných § 23a vodního zákona, platným Národním plánem povodí Labe a Plánem dílčího povodí Horního a středního Labe (§ 24 až 26 vodního zákona)** je předmětný záměr možný, protože lze předpokládat, že realizací záměru nedojde ke zhoršení stavu záměrem dotčeného vodního útvaru, a že záměr nebude mít za následek nedosažení dobrého stavu dotčeného vodního útvaru.

**Toto hodnocení vychází z posouzení souladu předmětného záměru s výše uvedenými platnými dokumenty.**


- b) **Z hlediska dalších zájmů sledovaných vodním zákonem** souhlasíme za předpokladu splnění následujících podmínek:


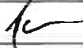
- Navrhovaný záměr bude proveden v souladu s ČSN 75 2410 – Malé vodní nádrže, TNV 75 2401 – Vodní nádrže a zdrže, ČSN 75 2310 – Sypané hráze, TNV 75 2935 – Posuzování bezpečnosti vodních děl při povodni, TNV 75 2415 – Suché nádrže.
- Na nádrž bude požádáno o povolení k nakládání s vodami dle § 8 zákona č. 254/2001 Sb., o vodách a změně některých zákonů (vodní zákon), ve znění pozdějších předpisů.

Toto stanovisko, které je podkladem pro vydání rozhodnutí nebo jiného opatření vodoprávního nebo jiného správního úřadu, nebo samosprávného orgánu, platí **2 roky** od data jeho vydání, pokud v této době nebylo využito pro vydání platného rozhodnutí nebo jiného opatření správními nebo samosprávnými orgány.

**Povodí Labe,**  
státní podnik  
Víta Nejedlého 951  
500 03 HRADEC KRÁLOVÉ  
Mgr. Petr Ferbar  
vedoucí odboru  
péče o vodní zdroje

**Příloha:** PD

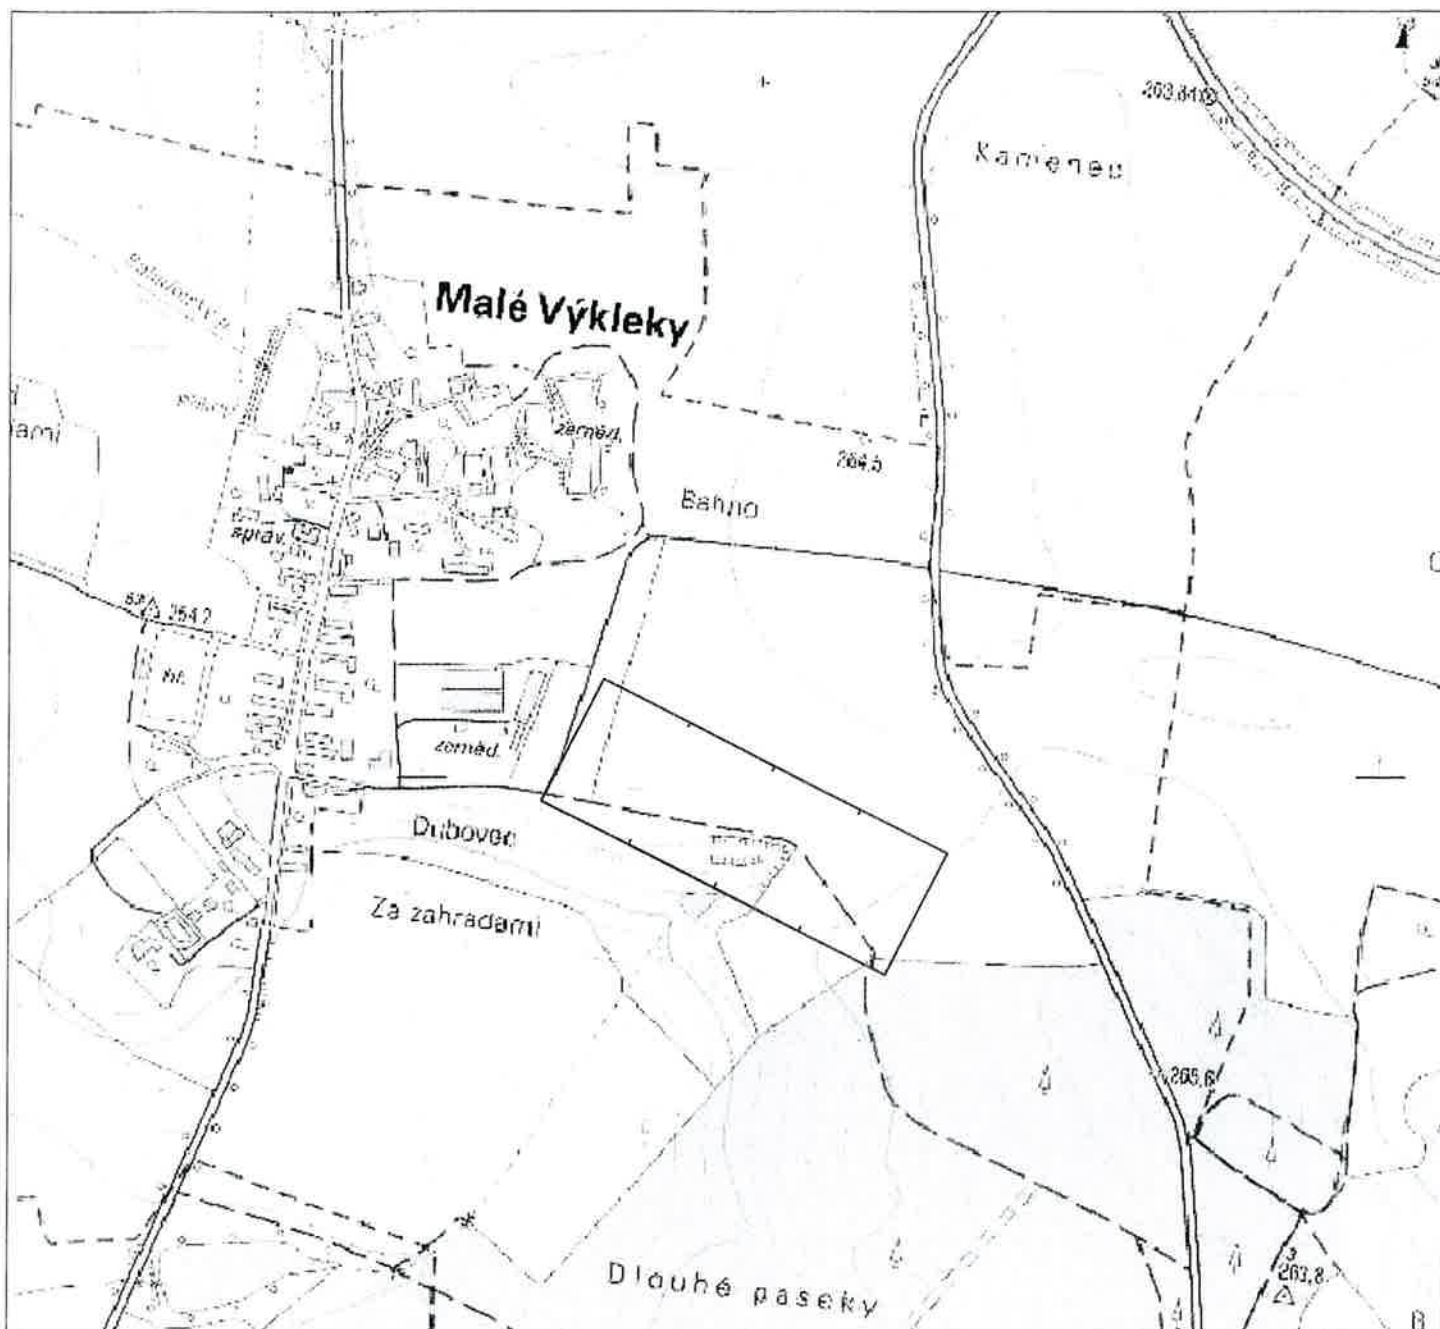

Vypracoval:		Zodp. projektant VH:		
Ing. P. Kunc		Ing. P. Trávníček		
				
k.ú.: Malé Výkleky                      Obec: Malé Výkleky				Pražská 135, 530 06 Pardubice tel.466 330 185,tel.-fax.466 335 426
Objednatel: SPÚ-KrPÚ pro Pardubický kraj, Pobočka Pardubice				Stupeň PD: DSP+DPS
Akce:  Retenční nádrž VHO 1 a průleh PEO 4				Č. zak.: 204/2017
				Datum: V/2017
				Měřítko: 1:500
				Formát: 6x44
Obsah: Podrobná situace				Souř. sys.: S-JTSK
				Výšk. sys.: Bpv
				Č. přílohy: C.2