




ŘEZ Á - A'

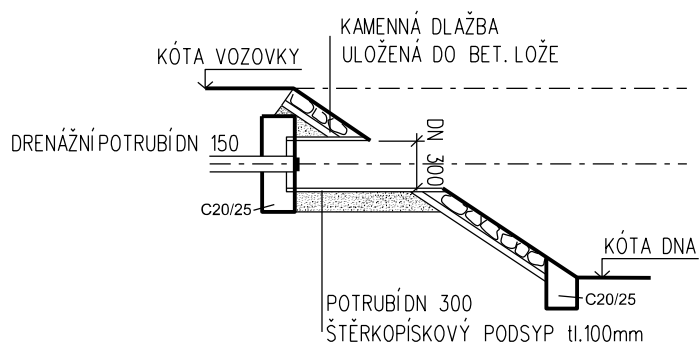

PŮDORYS

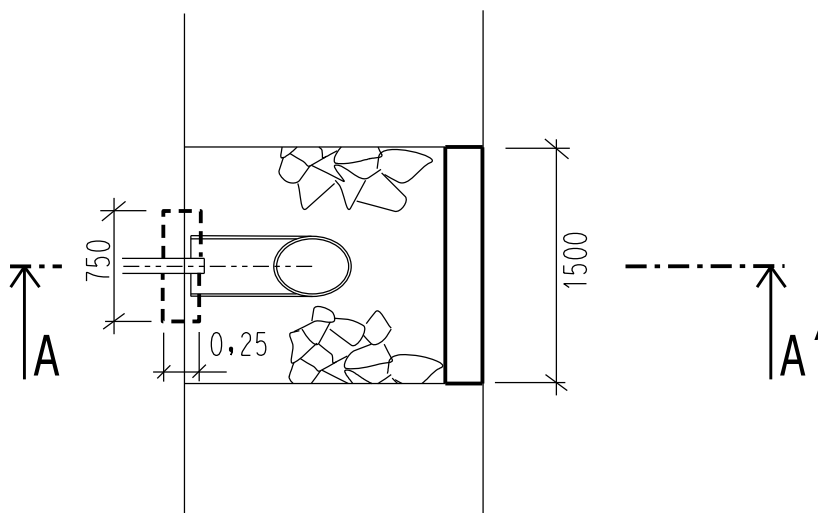

| | | | | | |
|---|----------------|---------------------|--|--|----------------|
| Vyhotovil: | | Ing. Michal Holomek | |  <div>GEOCART CZ GEODETICKÁ A PROJEKČNÍ KANCELÁŘ</div> | |
| Ověřil: | | Ing. Jiří Matula | | | |
| Kraj: Jihomoravský | Okres: Blansko | Obec: Deštná | | | |
| Objednatel: Ministerstvo zemědělství ČR, Pozemkový úřad Blansko | | | | | |
| KOMPLEXNÍ POZEMKOVÁ ÚPRAVA V K.Ú. RUMBERK | | | | Číslo zakázky: | S_006.2010_BAH |
| 7. PLÁN SPOLEČNÝCH ZAŘÍZENÍ | | | | Datum: | 11/2011 |
| | | | | Souř. systém: | S-JTSK |
| | | | | Výškový systém: | Bpv |
| | | | | Formát: | A4 |
| DOKUMENTACE TECHNICKÉHO ŘEŠENÍ PSZ | | | | Měřítko: | 1 : 50 |
| SO1 - vyústění drenáže - místní komunikace MK2a | | | | | |