

nr	druh pozemku	číslo LV	vlastnické právo	zábor (m <sup>2</sup> )	poznámka
1	okrasný (820947)				
2	orná půda	303	Novotná Květoslava, Zbyslavská 53, Dolní Bučice, 28271 Vrány	2516	LBK 4/14 SO 02
3	orná půda	10001	Městys Červené Pěčky, Dr. Dvořáka 38, 28121 Červené Pěčky	9	LBK 4/14 SO 02
4	orná půda	927	Chrástáček Milan, Lipová 1500, Čáslav-Nové Město, 28001 Čáslav, 132	2	LBK 4/14 SO 02
5	orná půda	935	Javorůvka Marie, Waldhausstraße 459/4, Houska, 28041 Kutná Hora, 133	801	LBK 4/14 SO 02
6	orná půda	935	Kunštova Lenka, č. ev. 3, 29423 Částá, 1/3	833	LBK 4/14 SO 02
7	orná půda	445	Falka Martin, J. K. Hubelů 432, 28121 Červené Pěčky	312	LBK 4/14 SO 02
8	orná půda	445	S.J.M. Hofman Robert ing. a Hofmanová Věra, U Cihelky 763, Kolín IV, 28002 Kolín	312	LBK 4/14 SO 02
9	ostatní plocha	10001	Městys Červené Pěčky, Dr. Dvořáka 38, 28121 Červené Pěčky	5440	LBK 4/14 SO 01
10	ostatní plocha	10001	Městys Červené Pěčky, Dr. Dvořáka 38, 28121 Červené Pěčky	4570	LBK 4/14 SO 01
11	ostatní plocha	10001	Městys Červené Pěčky, Dr. Dvořáka 38, 28121 Červené Pěčky	1564	LBK 4/14 SO 01
12	ostatní plocha	10001	Městys Červené Pěčky, Dr. Dvořáka 38, 28121 Červené Pěčky	1794	LBK 4/14 SO 01
13	ostatní plocha	10001	Městys Červené Pěčky, Dr. Dvořáka 38, 28121 Červené Pěčky	4455	LBK 4/14 SO 01
14	ostatní plocha	10001	Městys Červené Pěčky, Dr. Dvořáka 38, 28121 Červené Pěčky	376	carovinný příslup
15	ostatní plocha	10001	Městys Červené Pěčky, Dr. Dvořáka 38, 28121 Červené Pěčky	21971	
16	ostatní plocha	10001	Městys Červené Pěčky, Dr. Dvořáka 38, 28121 Červené Pěčky	21971	

nr	druh pozemku	číslo LV	vlastnické právo	zábor (m²)	poznámka
1	okrasný (820947)				
2	orná půda	303	Novotná Květoslava, Zbyslavská 53, Dolní Bučice, 28271 Vráty	2516	LBK 4/14 SO 02
3	orná půda	10001	Městys Červené Pěčky, Dr. Dvořáka 38, 28121 Červené Pěčky	9	LBK 4/14 SO 02
4	orná půda	927	Chrástáček Milan, Lipová 1500, Čáslav-Nové Město, 28001 Čáslav, 132	2	LBK 4/14 SO 02
5	orná půda	935	Javorůvka Marie, Waldhausstraße 459/4, Houska, 28401 Kutná Hora, 133	801	LBK 4/14 SO 02
6	orná půda	935	Kunštova Lenka, č. ev. 3, 29423 Částá, 1/3	833	LBK 4/14 SO 02
7	orná půda	445	Falka Martin, J. K. Hubelů 432, 28121 Červené Pěčky	312	LBK 4/14 SO 02
8	orná půda	445	S.J.M. Hofman Robert ing. a Hofmanová Věra, U Cihelky 763, Kolín IV, 28002 Kolín	312	LBK 4/14 SO 02
9	ostatní plocha	10001	Městys Červené Pěčky, Dr. Dvořáka 38, 28121 Červené Pěčky	5440	LBK 4/14 SO 01
10	ostatní plocha	10001	Městys Červené Pěčky, Dr. Dvořáka 38, 28121 Červené Pěčky	4570	LBK 4/14 SO 01
11	ostatní plocha	10001	Městys Červené Pěčky, Dr. Dvořáka 38, 28121 Červené Pěčky	1564	LBK 4/14 SO 01
12	ostatní plocha	10001	Městys Červené Pěčky, Dr. Dvořáka 38, 28121 Červené Pěčky	1794	LBK 4/14 SO 01
13	ostatní plocha	10001	Městys Červené Pěčky, Dr. Dvořáka 38, 28121 Červené Pěčky	4455	LBK 4/14 SO 01
14	ostatní plocha	10001	Městys Červené Pěčky, Dr. Dvořáka 38, 28121 Červené Pěčky	376	carovinný příslup
15	ostatní plocha	10001	Městys Červené Pěčky, Dr. Dvořáka 38, 28121 Červené Pěčky	21971	
16	ostatní plocha	10001	Městys Červené Pěčky, Dr. Dvořáka 38, 28121 Červené Pěčky	21971	

ruský název	vědecký název	počet ks	velikost soš. mat.
trž blakorů	<i>(Bellula pendula)</i>	6	VSK ok. 8-10 cm
trž zimní	<i>(Quercus petraea)</i>	10	VSK ok. 8-10 cm
trž babky	<i>(Acer campestre)</i>	8	VSK ok. 8-10 cm
trž urošů	<i>(Tilia cordata)</i>	9	VSK ok. 8-10 cm
trž obecně "čappova"	<i>(Prunus communis)</i>	2	VSK ok. 8-10 cm
trž obecně "charneuxů"	<i>(Prunus communis)</i>	2	VSK ok. 8-10 cm
trž švestka "žabňáka"	<i>(Prunus domestica)</i>	6	VSK ok. 8-10 cm
trž švestka "Nastja"	<i>(Prunus domestica)</i>	4	VSK ok. 8-10 cm
trž švestka "Nastja"	<i>(Prunus domestica)</i>	4	VSK ok. 8-10 cm
trž švestka "Stanley"	<i>(Prunus domestica)</i>	7	VSK ok. 8-10 cm
trž švestka "Trž Tase"	<i>(Prunus domestica)</i>	10	VSK ok. 8-10 cm
trž plzeň "Boris"	<i>(Cereus ovum)</i>	10	VSK ok. 8-10 cm
trž plzeň "Karevova"	<i>(Cereus ovum)</i>	9	VSK ok. 8-10 cm
trž plzeň "Kotěnkova", "Van"	<i>(Cereus ovum)</i>	7	VSK ok. 8-10 cm

ruský název	vědecký název	počet ks	velikost soš. mat.
trž blakorů	<i>(Bellula pendula)</i>	6	VSK ok. 8-10 cm
trž zimní	<i>(Quercus petraea)</i>	10	VSK ok. 8-10 cm
trž babky	<i>(Acer campestre)</i>	8	VSK ok. 8-10 cm
trž urošů	<i>(Tilia cordata)</i>	9	VSK ok. 8-10 cm
trž obecně "čappova"	<i>(Prunus communis)</i>	2	VSK ok. 8-10 cm
trž obecně "charneuxů"	<i>(Prunus communis)</i>	2	VSK ok. 8-10 cm
trž švestka "žabňáka"	<i>(Prunus domestica)</i>	6	VSK ok. 8-10 cm
trž švestka "Nastja"	<i>(Prunus domestica)</i>	4	VSK ok. 8-10 cm
trž švestka "Nastja"	<i>(Prunus domestica)</i>	4	VSK ok. 8-10 cm
trž švestka "Stanley"	<i>(Prunus domestica)</i>	7	VSK ok. 8-10 cm
trž švestka "Trž Tase"	<i>(Prunus domestica)</i>	10	VSK ok. 8-10 cm
trž plzeň "Boris"	<i>(Cereus ovum)</i>	10	VSK ok. 8-10 cm
trž plzeň "Karevova"	<i>(Cereus ovum)</i>	9	VSK ok. 8-10 cm
trž plzeň "Kotěnkova", "Van"	<i>(Cereus ovum)</i>	7	VSK ok. 8-10 cm

získý název	vědecký název	počet ks	velikost sad. mat.
řasá lešní	<i>Fragus sylvatica</i>	604	v 51-70 cm PK
řasá bílokorá	<i>Betula pendula</i>	160	v 51-70 cm PK
řasá zelní	<i>Quercus petraea</i>	728	v 51-70 cm PK
řasá červená	<i>Corylus heterophylla</i>	138	v 51-70 cm PK
řasá pínková	<i>Pinus sylvestris</i>	58	v 51-70 cm PK
řasá lešní	<i>Malus sylvestris</i>	36	v 51-70 cm PK
řasá šedá	<i>Sorbus torminalis</i>	36	v 51-70 cm PK
řasá plácí	<i>Sorbus aucuparia</i>	36	v 51-70 cm PK
řasá rožinatá	<i>Acer campestre</i>	61	v 51-70 cm PK
řasá modrá	<i>Tilia cordata</i>	67	v 51-70 cm PK
řasá plácí	<i>Cerasus ornata</i>	57	v 51-70 cm PK

získý název	vědecký název	počet ks	velikost sad. mat.
řas lešní	<i>Fraxus sylvatica</i>	604	v 51-70 cm PK
řas bílokorá	<i>Betula pendula</i>	160	v 51-70 cm PK
řas zelní	<i>Quercus petraea</i>	728	v 51-70 cm PK
řas červený	<i>Carpinus betulus</i>	138	v 51-70 cm PK
řas piniová	<i>Pinus sylvestris</i>	58	v 51-70 cm PK
bloš lešní	<i>Malus sylvestris</i>	36	v 51-70 cm PK
řas škeř	<i>Sorbus torminalis</i>	36	v 51-70 cm PK
řas plácí	<i>Sorbus aucuparia</i>	36	v 51-70 cm PK
vor bobkový	<i>Acer campestre</i>	61	v 51-70 cm PK
řas modrá	<i>Tilia cordata</i>	67	v 51-70 cm PK
řas plácí	<i>Cerasus ornata</i>	57	v 51-70 cm PK

4. 86st I, II
4. 86st I, III



4. 86st I, II
4. 86st I, III

Parcel KN (DKM)


Parcel KN (DKM)

- vedení el. NN – ČEZ Distribuce a.s.  
 ochranné pásmo elektrovodů  
 umístění hraničního kólu v 1,2 n.t.  
 mezník na hranici dot. parcel (druh viz specifikace)  
 vjezd/vstup na lokalitu  
 branka oplocenky  
 nověčené stromy – solitérni VSK  
 výsadba druh/počet ks  
 solitérni dřeviny

AB 3 (bukové doubravy)

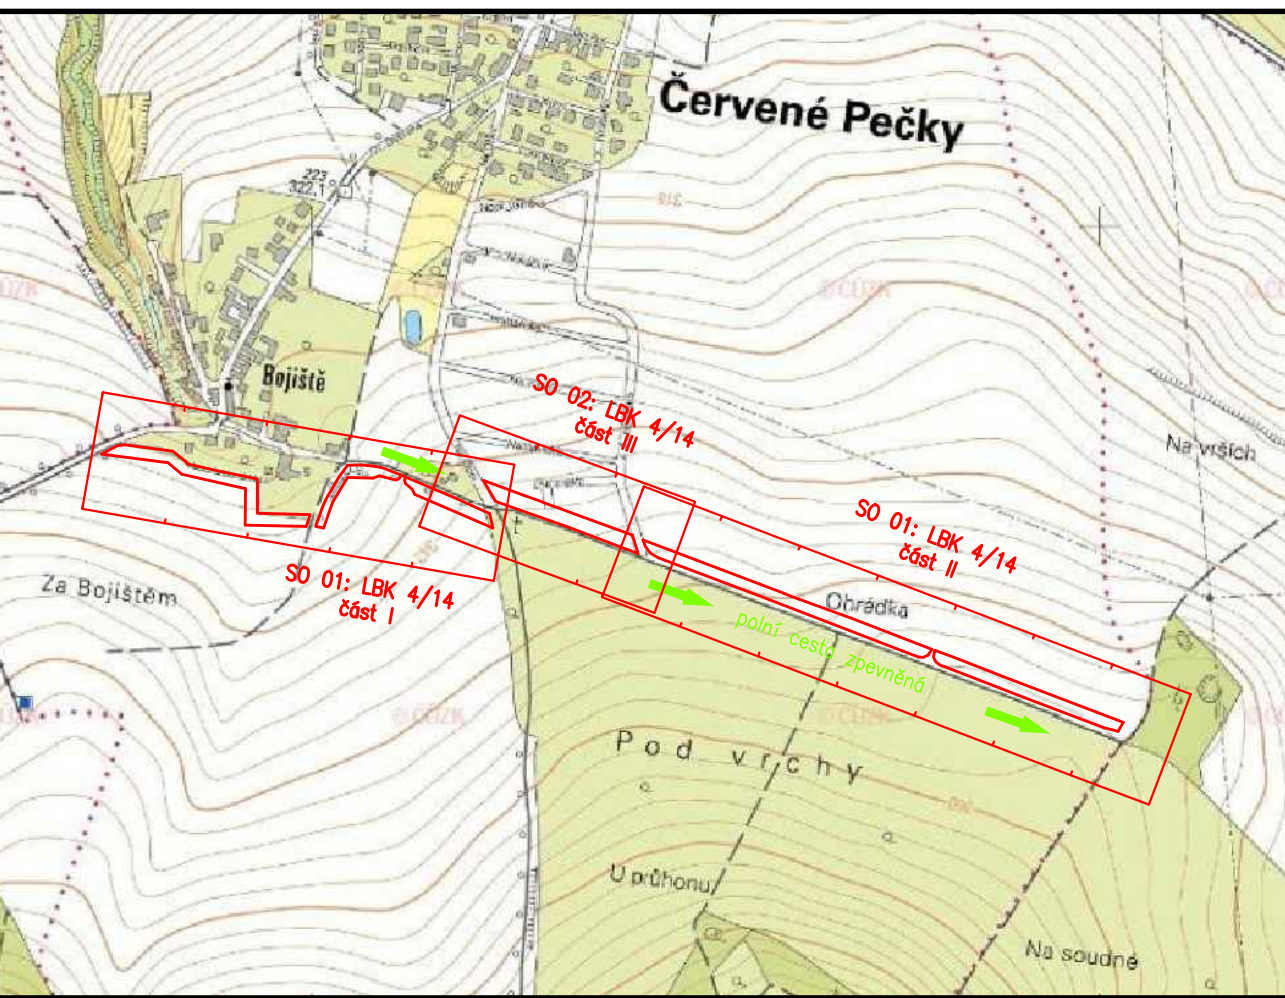 

ŘED ZAPOČETÍM PRACÍ NUTNO VYTÝČIT VEŠKERÁ PODZEMNÍ VE

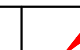Kreslil	Vypracoval	Zodp.projekt.	 <b>GEOVA</b> Čechova náb.1790, 530 03 Písek tel. 465624111, fax. 465623733	
Ing. Vočetěva Jarmila	Ing. Vočetěva Jarmila	Ing. Jiří Filip		
Kraj:	Středočeský	Obec: Červené Pečky		
Zadavatel: Státní pozemkový úřad, Pobočka Kolín, Karlovo náměstí 45, 28002			Stupeň:	DPS
Akce:	Realizace LBK 4/14 v k.ú. Červené Pečky		Datum:	1/2020
			Formát:	10A
			Zak.číslo:	201
Obsah:	Podrobná situace, část II (SO 01)		Měřítko 1 : 500	Č. příloh C.2.