

SEZNAM SOLITÉRNÍCH DŘEVIN K VÝSADBĚ (VNĚ OPLOCENEK)

zkratka	český název	vědecký název	počet ks	velikost sad. mat.
DBZ	dub zimní	<i>Quercus petraea</i>	28	VSX ok. 8–10 cm
Hb	hazel obecný	<i>Corylus avellana</i>	21	VSX ok. 8–10 cm
JAV	javor bábka	<i>Acer comprestre</i>	21	VSX ok. 8–10 cm
JVN	javor mlátě	<i>Acer platanoides</i>	7	VSX ok. 8–10 cm
Li	lipa srdčitá	<i>Tilia cordata</i>	12	VSX ok. 8–10 cm
TR	trněná pláň	<i>Cercasus ovum</i>	6	VSX ok. 8–10 cm




















SEZNAM DŘEVIN K VÝSADBĚ (UVNITŘ OPLOCENEK, celkem)

zkratka	český název	vědecký název	počet ks	velikost sad. mat.
BA	buk lesní	<i>Fagus sylvatica</i>	120	5 – 51,70 cm PK
BB	bjelá bělokrá	<i>Betula pendula</i>	34	51 – 70 cm PK
BEZ	dub zimoř	<i>Quercus petraea</i>	150	5 – 51,70 cm PK
IB	habr	<i>Crataegus baccata</i>	29	51 – 70 cm PK
IR	hrušeň polní	<i>Pyrus sorotica</i>	23	51 – 70 cm PK
JA	jabloň lesní	<i>Malus sylvestris</i>	57	5 – 51,70 cm PK
JO	jeřáb lesní	<i>Sorbus domestica</i>	15	5 – 51,70 cm PK
JO	jeřáb polní	<i>Sorbus aucuparia</i>	9	51 – 70 cm PK
JOB	javor babyka	<i>Acer campestre</i>	18	5 – 51,70 cm PK
JOB	javor mlčí	<i>Acer platanoides</i>	33	5 – 51,70 cm PK
LVA	lipa srdčitá	<i>Liriodendron</i>	23	5 – 51,70 cm PK
TR	trnák plodí	<i>Cornus ovum</i>	23	5 – 51,70 cm PK
tr	trnák jedovatý	<i>Cornus monogyna</i>	95	kef 60–80 cm KK
trj	kallina obecná	<i>Viburnum opulus</i>	90	kef 60–80 cm KK
trj	liska obecná	<i>Corylus avellana</i>	143	kef 60–80 cm KK
trj	plodí zob obecný	<i>Ligustrum vulgare</i>	112	kef 60–80 cm KK
trj	říbež šípová	<i>Rosa canina</i>	79	kef 60–80 cm KK
trj	řezka polní	<i>Rhus typhina</i>	63	kef 60–80 cm KK
trj	svída krevná	<i>Sorbus torminalis</i>	0	kef 60–80 cm KK
trj	trnák obecný	<i>Prunus spinosa</i>	83	kef 60–80 cm KK
trj	žimovka obecná	<i>Lonicera xylosteum</i>	39	kef 60–80 cm KK



Členění stavby

S0 01 Vegetační úpravy


LEGENDA

- | | | | |
|---|--|---|---|
|  | hranice parcel KN (DKM) |  | vedení sdělovacího potrubí – CETIN a.s. |
|  | hranice řešeného území |  | vedení sdělovacího – ochranné pásmo |
|  | polohopis |  | vedení el. NN – ČEZ Distribuce a.s. |
|  | připrava půdy – celoplošné podvýrtní 60 cm (dřevěným kypřičem) |  | ochranné pásmo elektroodvod |
|  | připrava půdy – rhová (naorážení řad lesnickým pluhem) |  | umístění hraničního kólu v 1,2 n.t. |
|  | navržené zatvorníky (druh viz podrobná specifikace) |  | mezník na hranici dotč. parcel (druh viz specifikace) |
|  | navržený stáv. – dotčené opl. kult. (lesnická oplocenka v 1,6 m) |  | vjezd/vstup na lokality |
|  | výsadbové řady (viz schéma D.2) uvnitř oplocenek |  | branka oplocenky |
|  | výsadbové řady – soliterní dřeviny |  | navržené stromy – soliterní VSK |
| | |  | výsadba dřev./sočet les. |

STG: 3 B 3(4) (typické dubové bučiny)

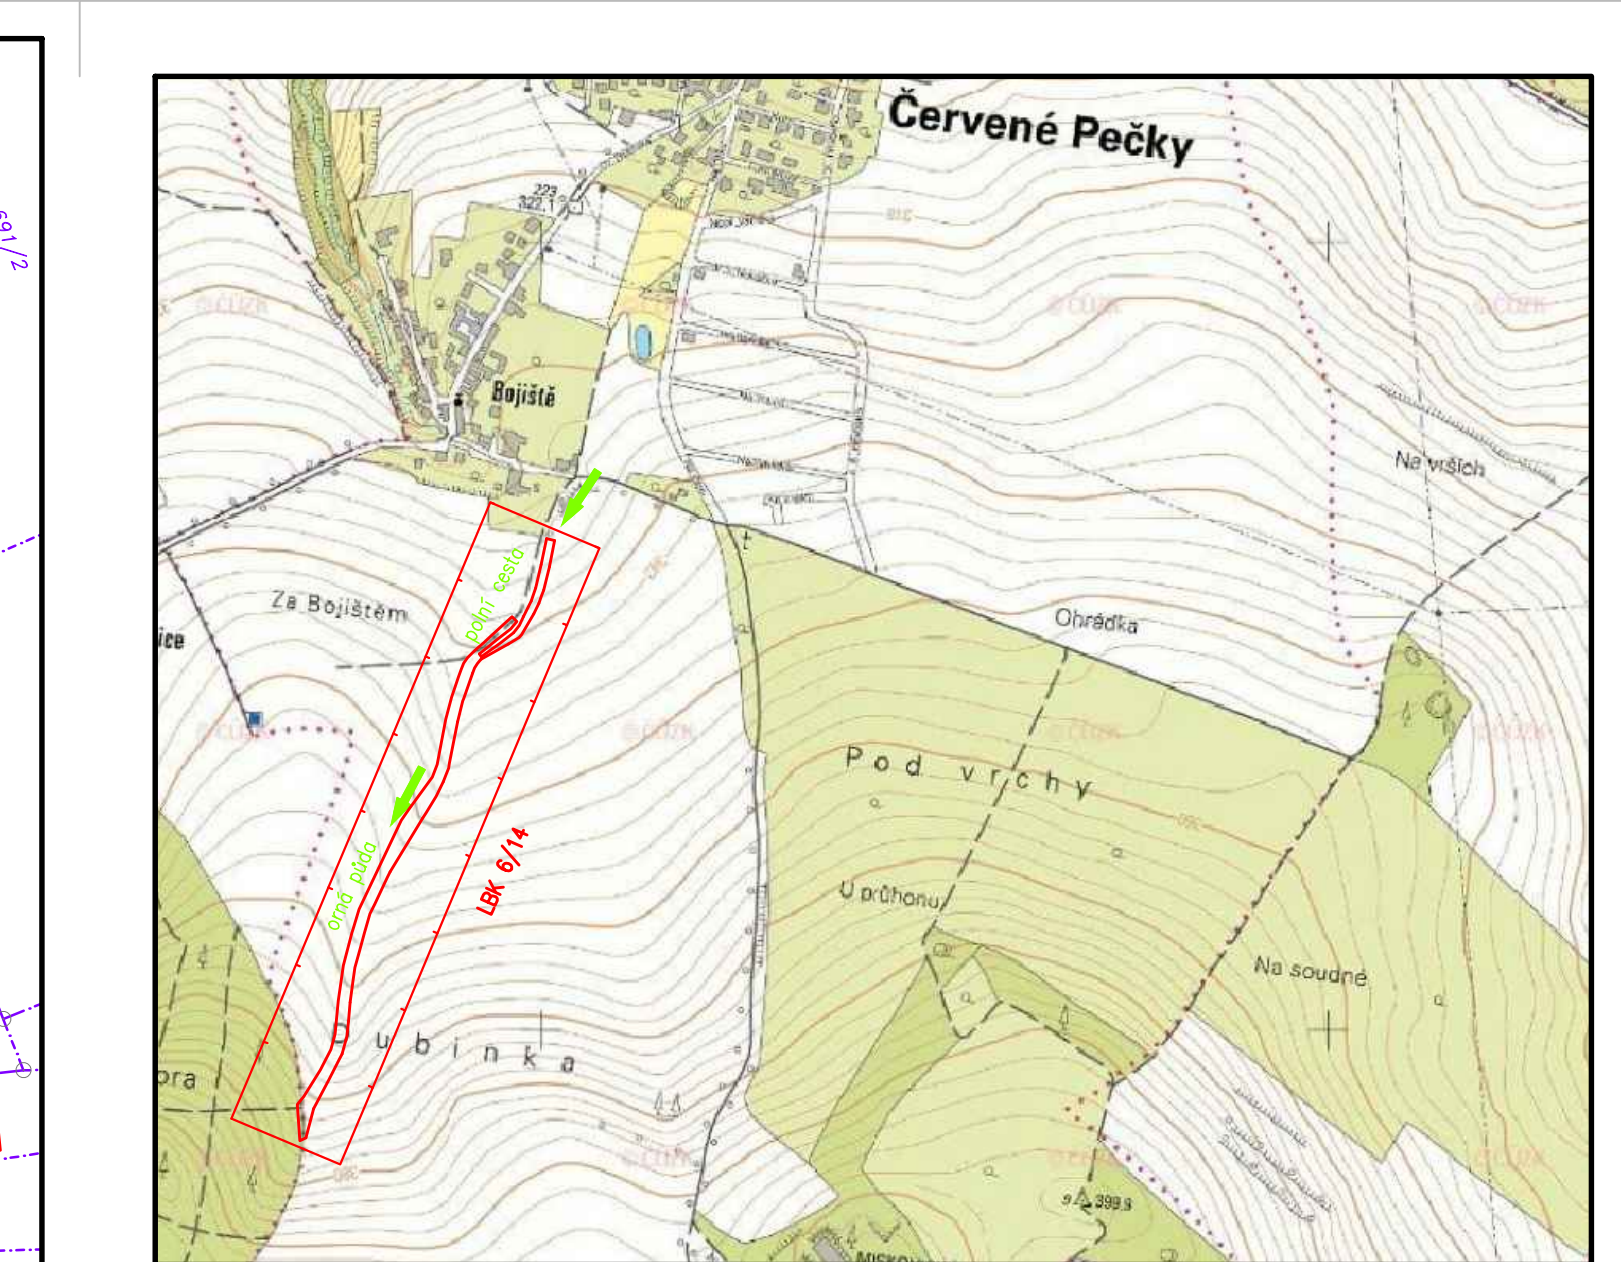 

PŘED ZAPOČETÍM PRACÍ NUTNO VYTÝČIT VEŠKERÁ PODZEMNÍ VEDENÍ I

Kreslil		Vyracoval		Zodp.projekt.			
Ing. Věčeřová Jarmila		Ing. Věčeřová Jarmila		Ing. Jiří Filip			
Kraj: Středočeský		Obec: Červené Pečky		Čechovova rdb.1790, 530 03 Pardubice tel.: 460224111, fax: 460557314			
Zadavatel: Státní pozemkový úřad, Pobočka Kolín, Karlovo náměstí 45, 28002				Stupeň:		DPS	
Akce:		Realizace LBK 6/14 v k.ú. Červené Pečky		Datum:		1/2020	
				Formát:		10A4	
				Zak.číslo:		2019	
Obsah:		Podrobná situace		Měřítko 1 : 500		Č. přílohy C.2	