


 




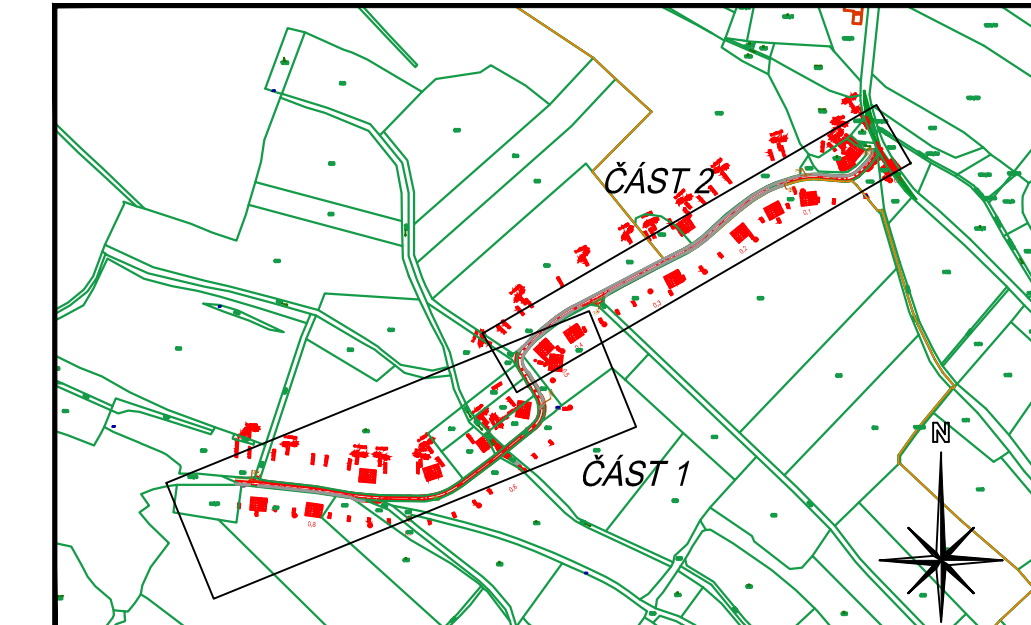
	ASFALTOBETONOVÝ KRYT OLE KONSTRUKČNÍHO SOUVRSTVÍ KS I.
	ASFALTOBETONOVÝ KRYT PO PŘEZOVÁNÍ
	NEZPEVNĚNÁ KRAJNICE
	OZELENĚNÍ
	VSÁKOVACÍ ŽEBRO
	DOLÁZDĚNÍ VÝSTUJU A VÝSTUKU PROPUSTKU LOMOVÝM KAMENEM DO BETONU
	ŽULOVÝ ŽLAB ULOŽENÝ DO BETONU
	PŘEDPOKLÁDANÁ POLOHA HLAVNÍ MELIORAČNÍCH VEDENÍ
	PŘEDPOKLÁDANÁ DOTČENÁ PLOCHA S VÝSKYTEM SBERÉHNO MELIORAČNÍHO VEDENÍ



stavba: PROJEKT NA REALIZACI PLÁNU SPOLEČNÝCH ZAŘÍZENÍ NAVRŽENÝCH V RÁMCI KOPŮ SELETICE, KOPŮ SOVENICE, KOPŮ DOUBRAVANY		HIP:	
část: B – SOUHRNNÉ ŘEŠENÍ STAVBY		číslo zakázky:	2017–049
objekt: SO.102 - POLNÍ CESTA C11 - SELETICE - SOVOLUSKY		stupeň dokumentace:	DSP/PDPS
obsah: KOORDINAČNÍ SITUACE		datum:	09.2017
název dlg. souboru: –		měřítko: 1:500	formát: 12 x A4
číslo přílohy: B_04		vykres číslo:	vytisk číslo:
		04	