

LEGENDA:



HRANICE KN

STROMY

STROMY URČENÉ KE KÁCENÍ

STROMY URČENÉ K PROŘEZÁVCE

POŘADOVÉ ČÍSLO STROMU

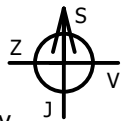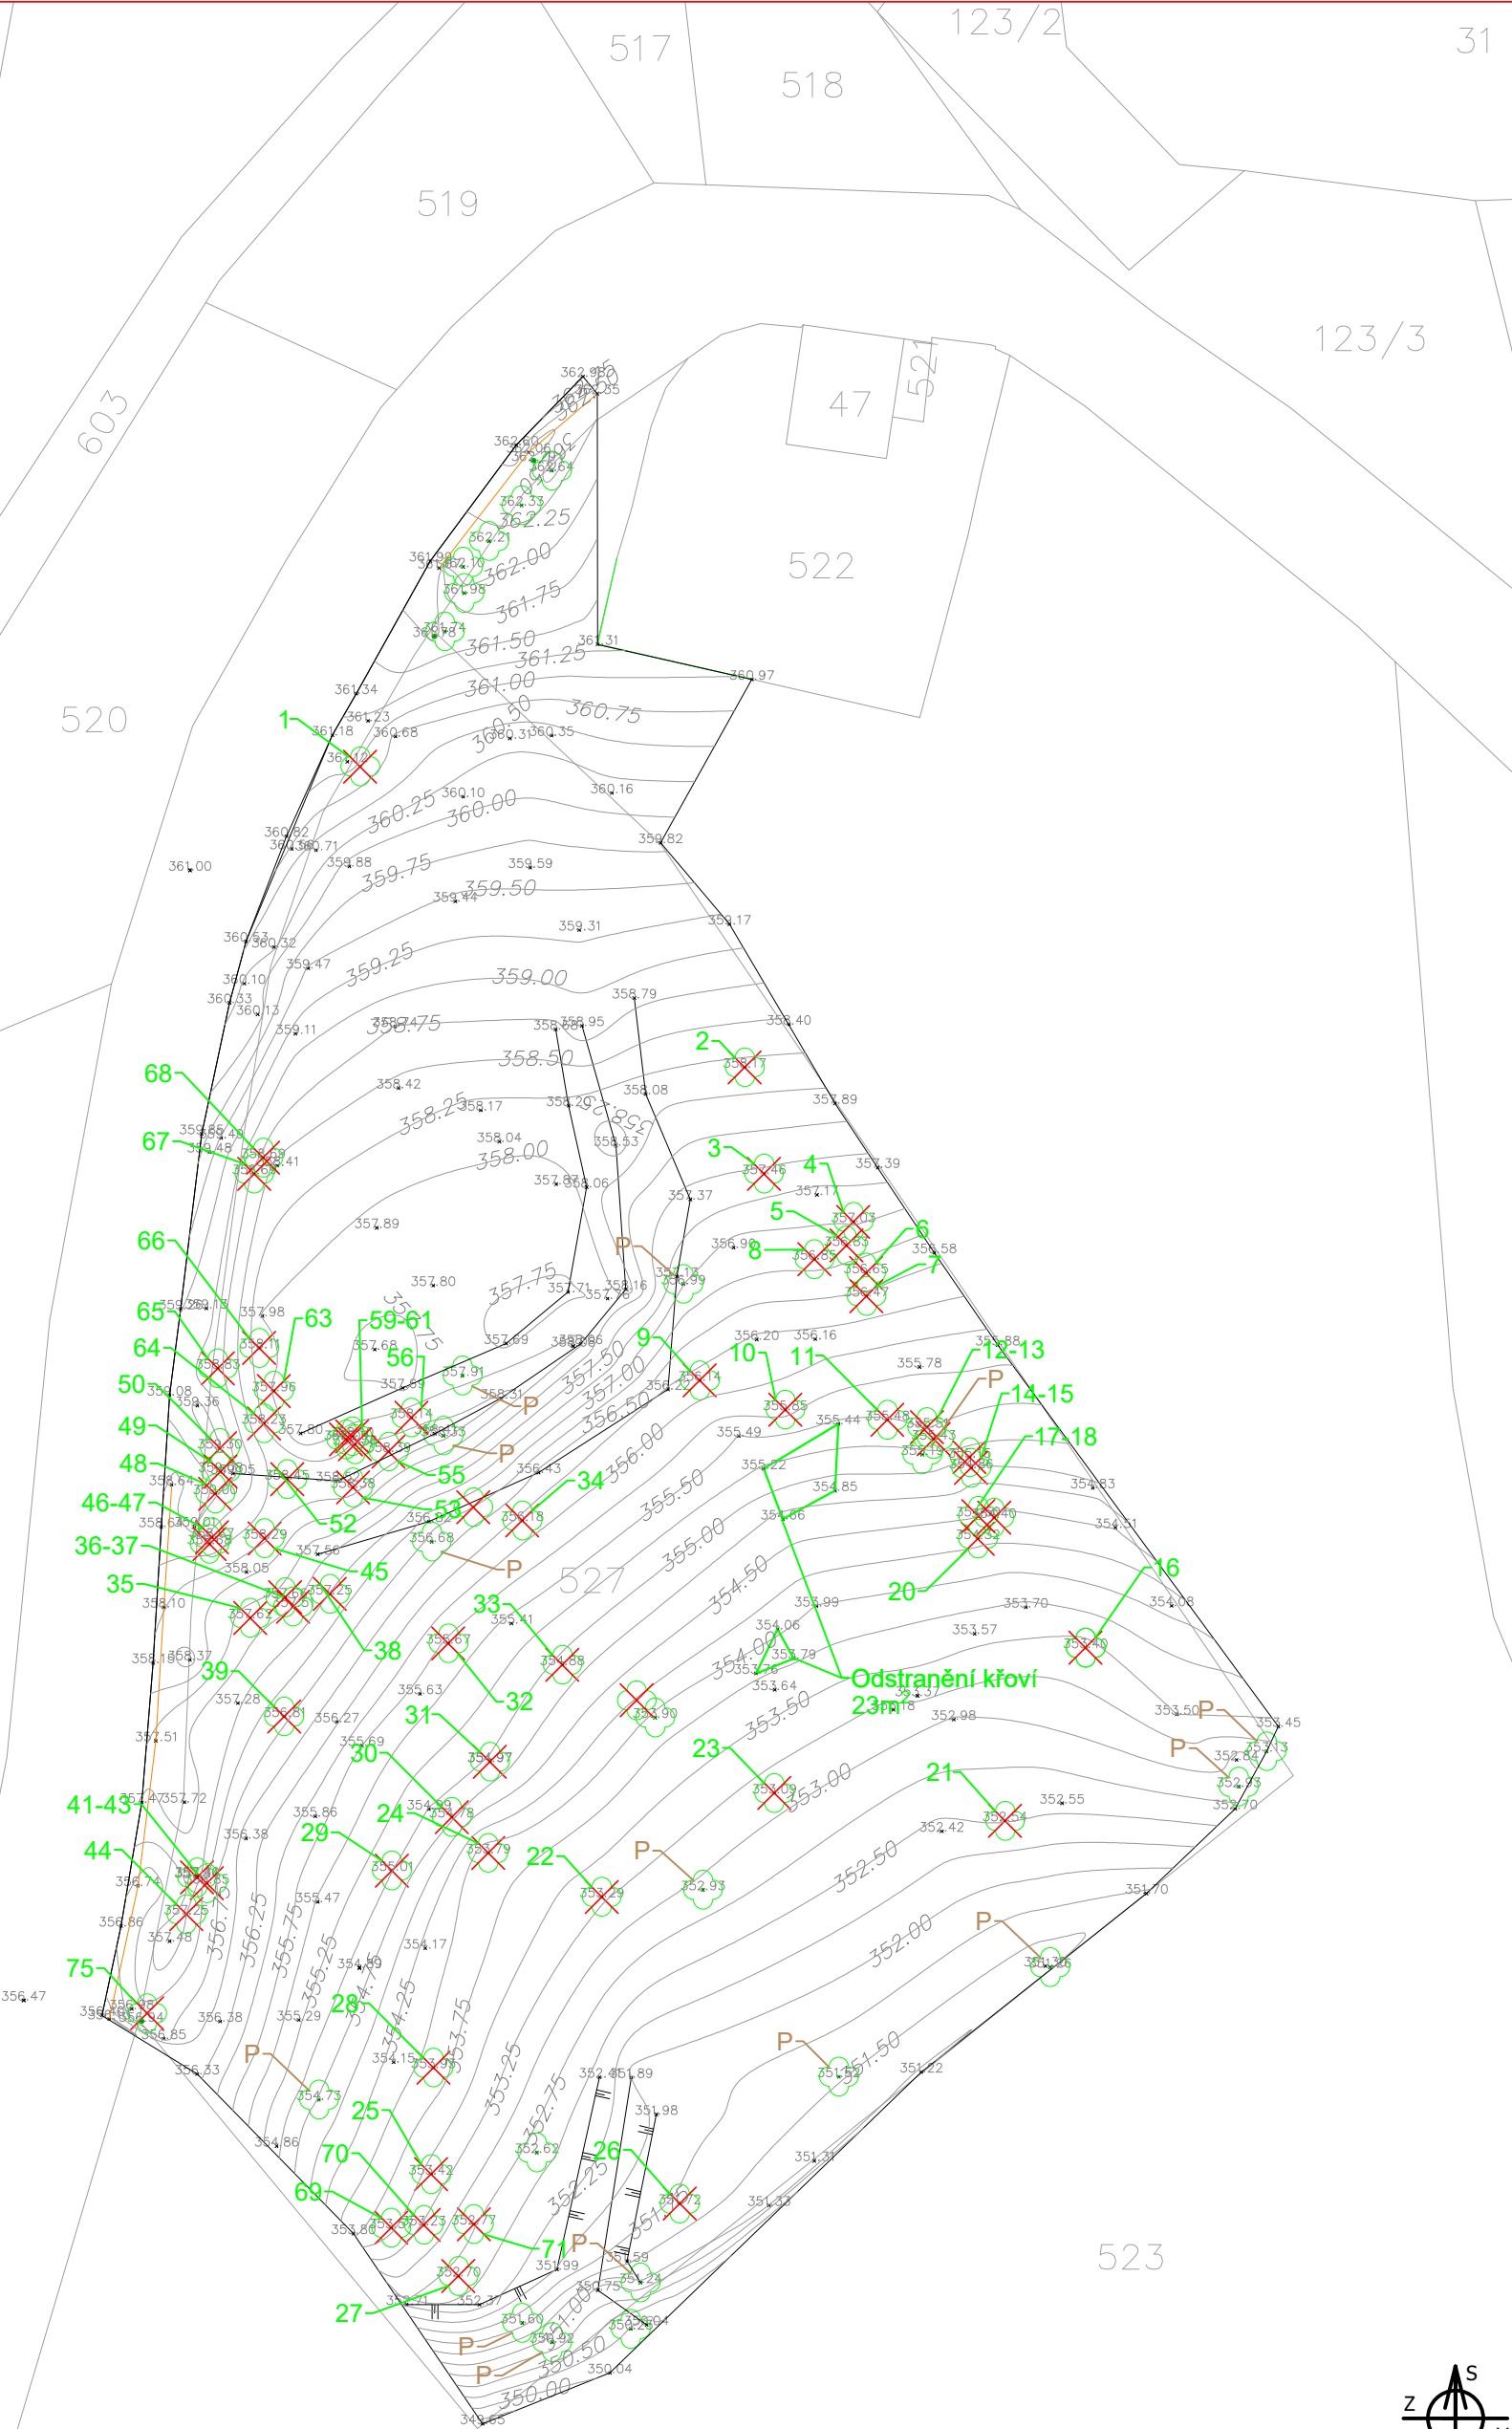

VÝŠKOVÝ SYSTÉM: Bp
SOUŘADNICOVÝ SYSTÉM: JTSK

| | | | | |
|---|----------------------|---------------------------------|-------------------|---------|
| INVESTOR | PROJEKTANT | <div>PROJEKCE RYBNÍKY</div> | | |
| | ODPOVĚDNÝ PROJEKTANT | | | |
| STÁTNÍ POZEMKOVÝ ÚŘAD, KPÚ PRO ÚSTECKÝ KRAJ, POZEMKOVÝ ÚŘAD LOUNY | | | | |
| AKCE REVITALIZACE PANSKÉ LOUKY, K.Ú. JABLONEC U LIBČEVSI | | ZAKÁZKA Č. | TB-2020-014 | |
| | | DATUM | 09/2020 | |
| | | STUPEŇ | Společné povolení | |
| | | FORMÁT | 2 x A4 | PARÉ Č. |
| | | MĚŘÍTKO | 1:500 | |
| PŘÍLOHA SITUACE KÁCENÍ | | ČÍSLO PŘÍLOHY C.4. | | |