



# OCHRANNÁ NÁDRŽ N06 k.ú. HOVORANY

## SITUACE ŠIRŠÍCH VZTAHŮ, 1:10 000

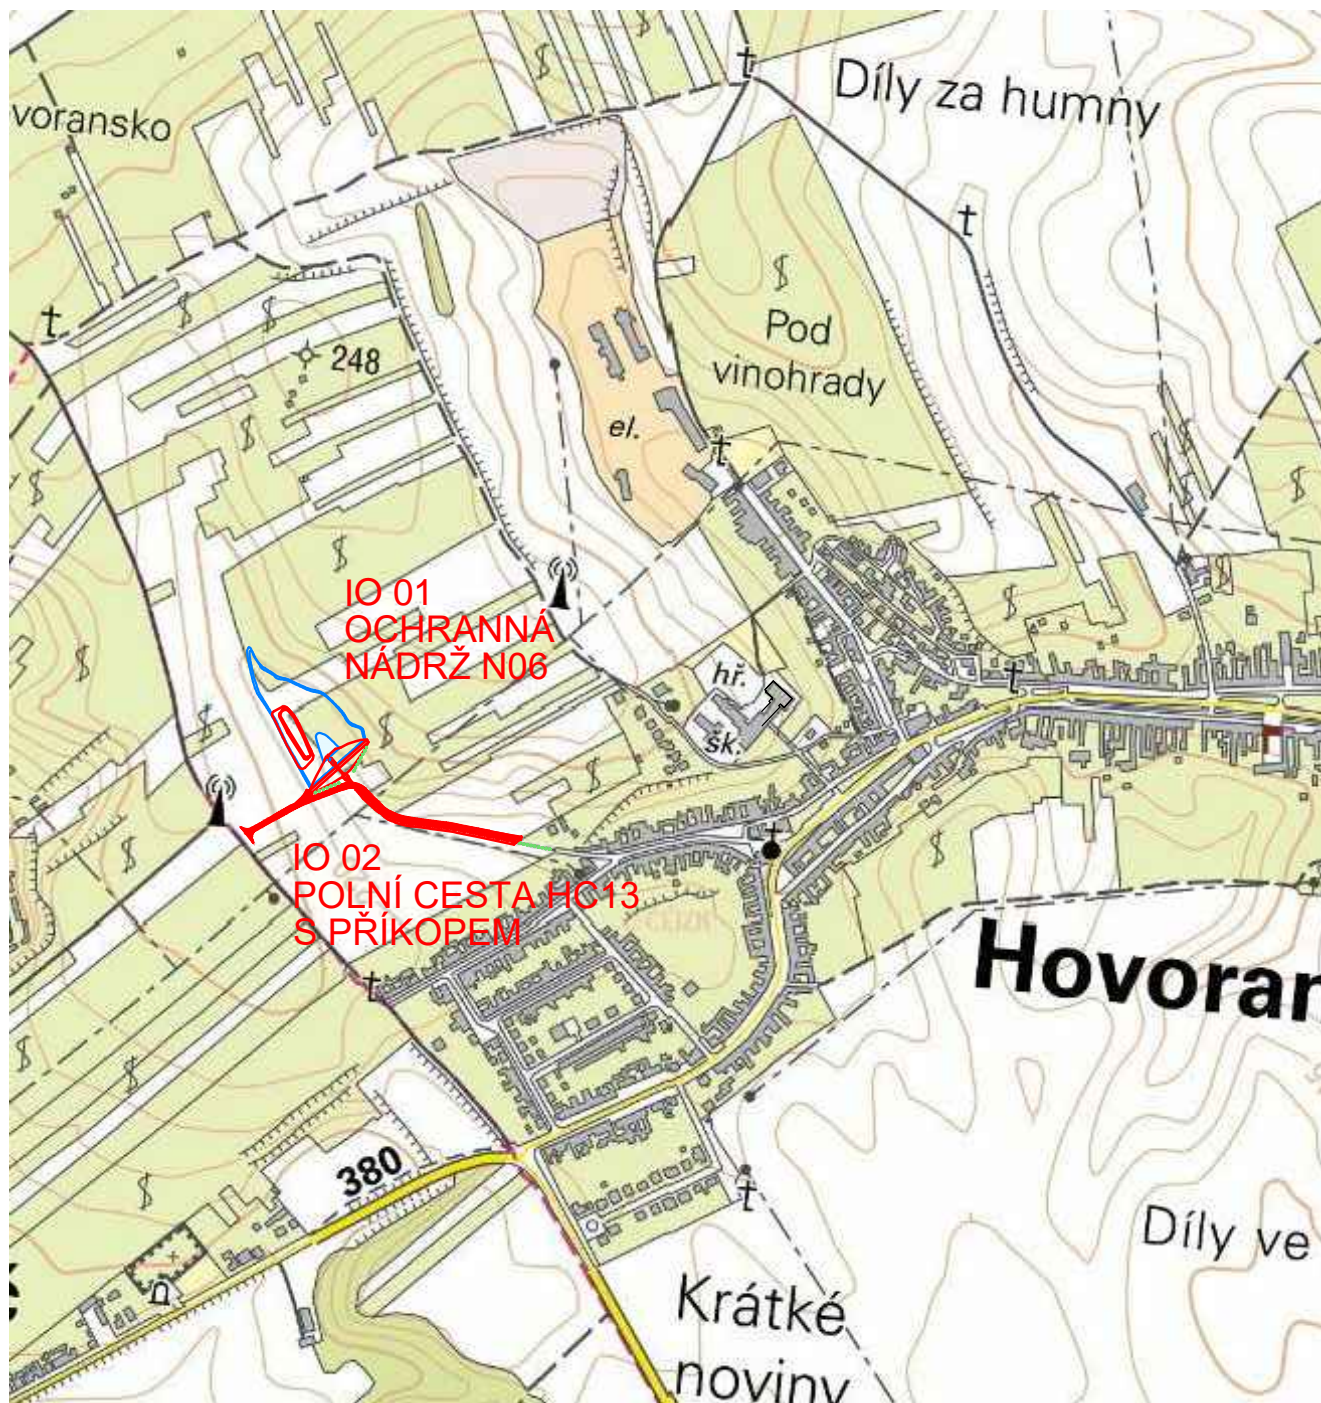

|                |   |                  |          |                 |  |  |          |
|----------------|---|------------------|----------|-----------------|--|--|----------|
| VYPRACOVAL     |   | ZODP. PROJEKTANT |          | VED. PROJEKTANT |  |  <b>GB-geodezie</b><br><a href="http://www.geodezie-brno.cz">www.geodezie-brno.cz</a> |          |
| Ing. Samková   |   | Ing. Coufalová   |          | Ing. Hráček     |  |  |          |
|                |   |                  |          |                 |  |  |          |
| KRAJ           | JIHOMORAVSKÝ                              | K.Ú.             | HOVORANY |                 |  | ARCH.ČÍSLO   | 25/18    |
| INVESTOR       | ČR SPÚ–KRAJSKÝ PÚ PRO JMK–POBOČKA HODONÍN |                  |          |                 |  | DATUM  | 11/18    |
| STAVBA<br>AKCE | <b>OCHRANNÁ NÁDRŽ N06</b>                 |                  |          |                 |  | STUPEŇ   | DPS      |
|                |   |                  |          |                 |  | FORMÁT   | A4       |
|                |   |                  |          |                 |  | MĚŘÍTKO  | 1:10 000 |
|                |   |                  |          |                 |  | PŘÍLOHA Č.   | PARÉ Č.  |
| OBJEKT         |   |                  |          |                 |  | <b>C.1.</b>  |          |
| OBSAH          | SITUACE ŠIRŠÍCH VZTAHŮ                    |                  |          |                 |  |  |          |