


SO2 - PŘÍKOP  
PODROBNÁ SITUACE-TŮNĚ (1:50)

455.52

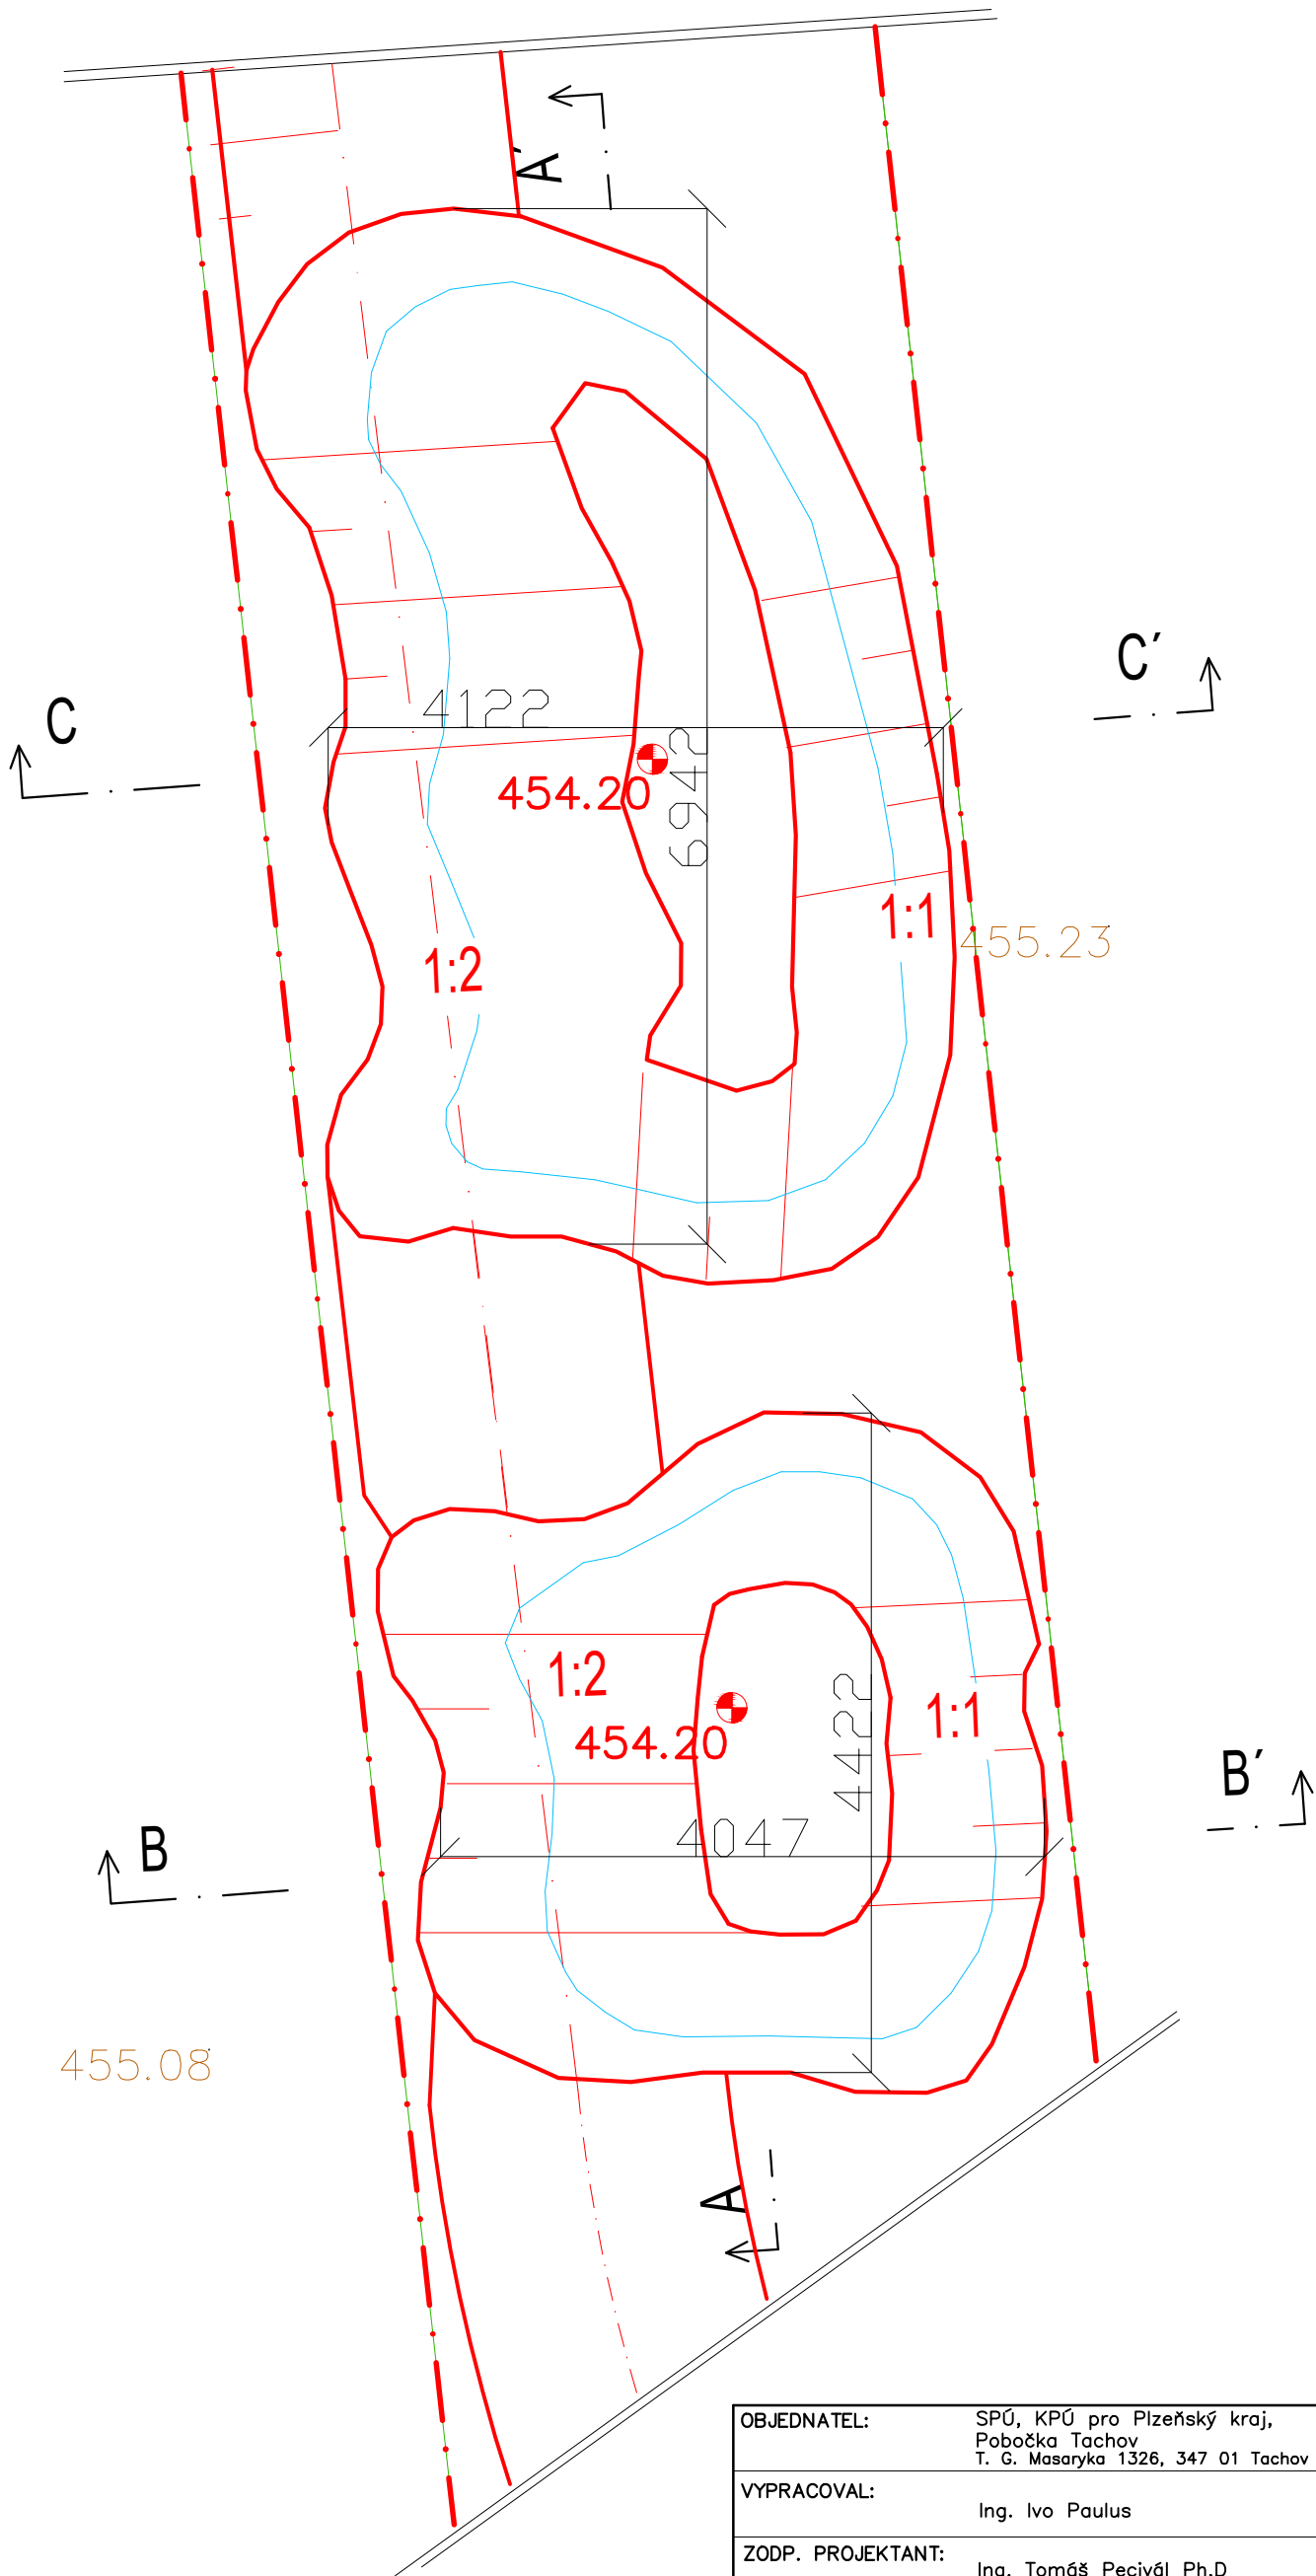

— NAVRHOVANÁ OPATŘENÍ  
— OSA PŘÍKOPU  
— VODNÍ HLADINA

VÝŠKOVÝ SYSTÉM  
BPV

OBJEDNATEL:	SPÚ, KPÚ pro Plzeňský kraj, Pobočka Tachov T. G. Masaryka 1326, 347 01 Tachov	ZHOTOVITEL: <b>GEOREAL</b> GEOREAL spol. s r.o., Hálkova 12, Plzeň	
VYPRACOVAL:	Ing. Ivo Paulus		
ZODP. PROJEKTANT:	Ing. Tomáš Pecivál Ph.D	T. KONTROLOVAL: Ing. Pecivál Ph.D	STUPEŇ: OHLÁŠENÍ, DPS
KATASTRÁLNÍ ÚZEMNÍ:	Stráž u Tachova	DATUM: 6/2020	OKRES: Tachov
NÁZEV STAVBY:	STRÁŽ U TACHOVA PR1+TTP1N	FORMÁT: 2xA4	Č. ZAKÁZKY: 230/2020
NÁZEV ČÁSTI:	D. DOKUMENTACE OBJEKTŮ	PŘÍLOHA Č. D.5.1	MĚŘÍTKO: 1:50
NÁZEV VÝKRESU:	PODROBNÁ SITUACE-TŮNĚ		